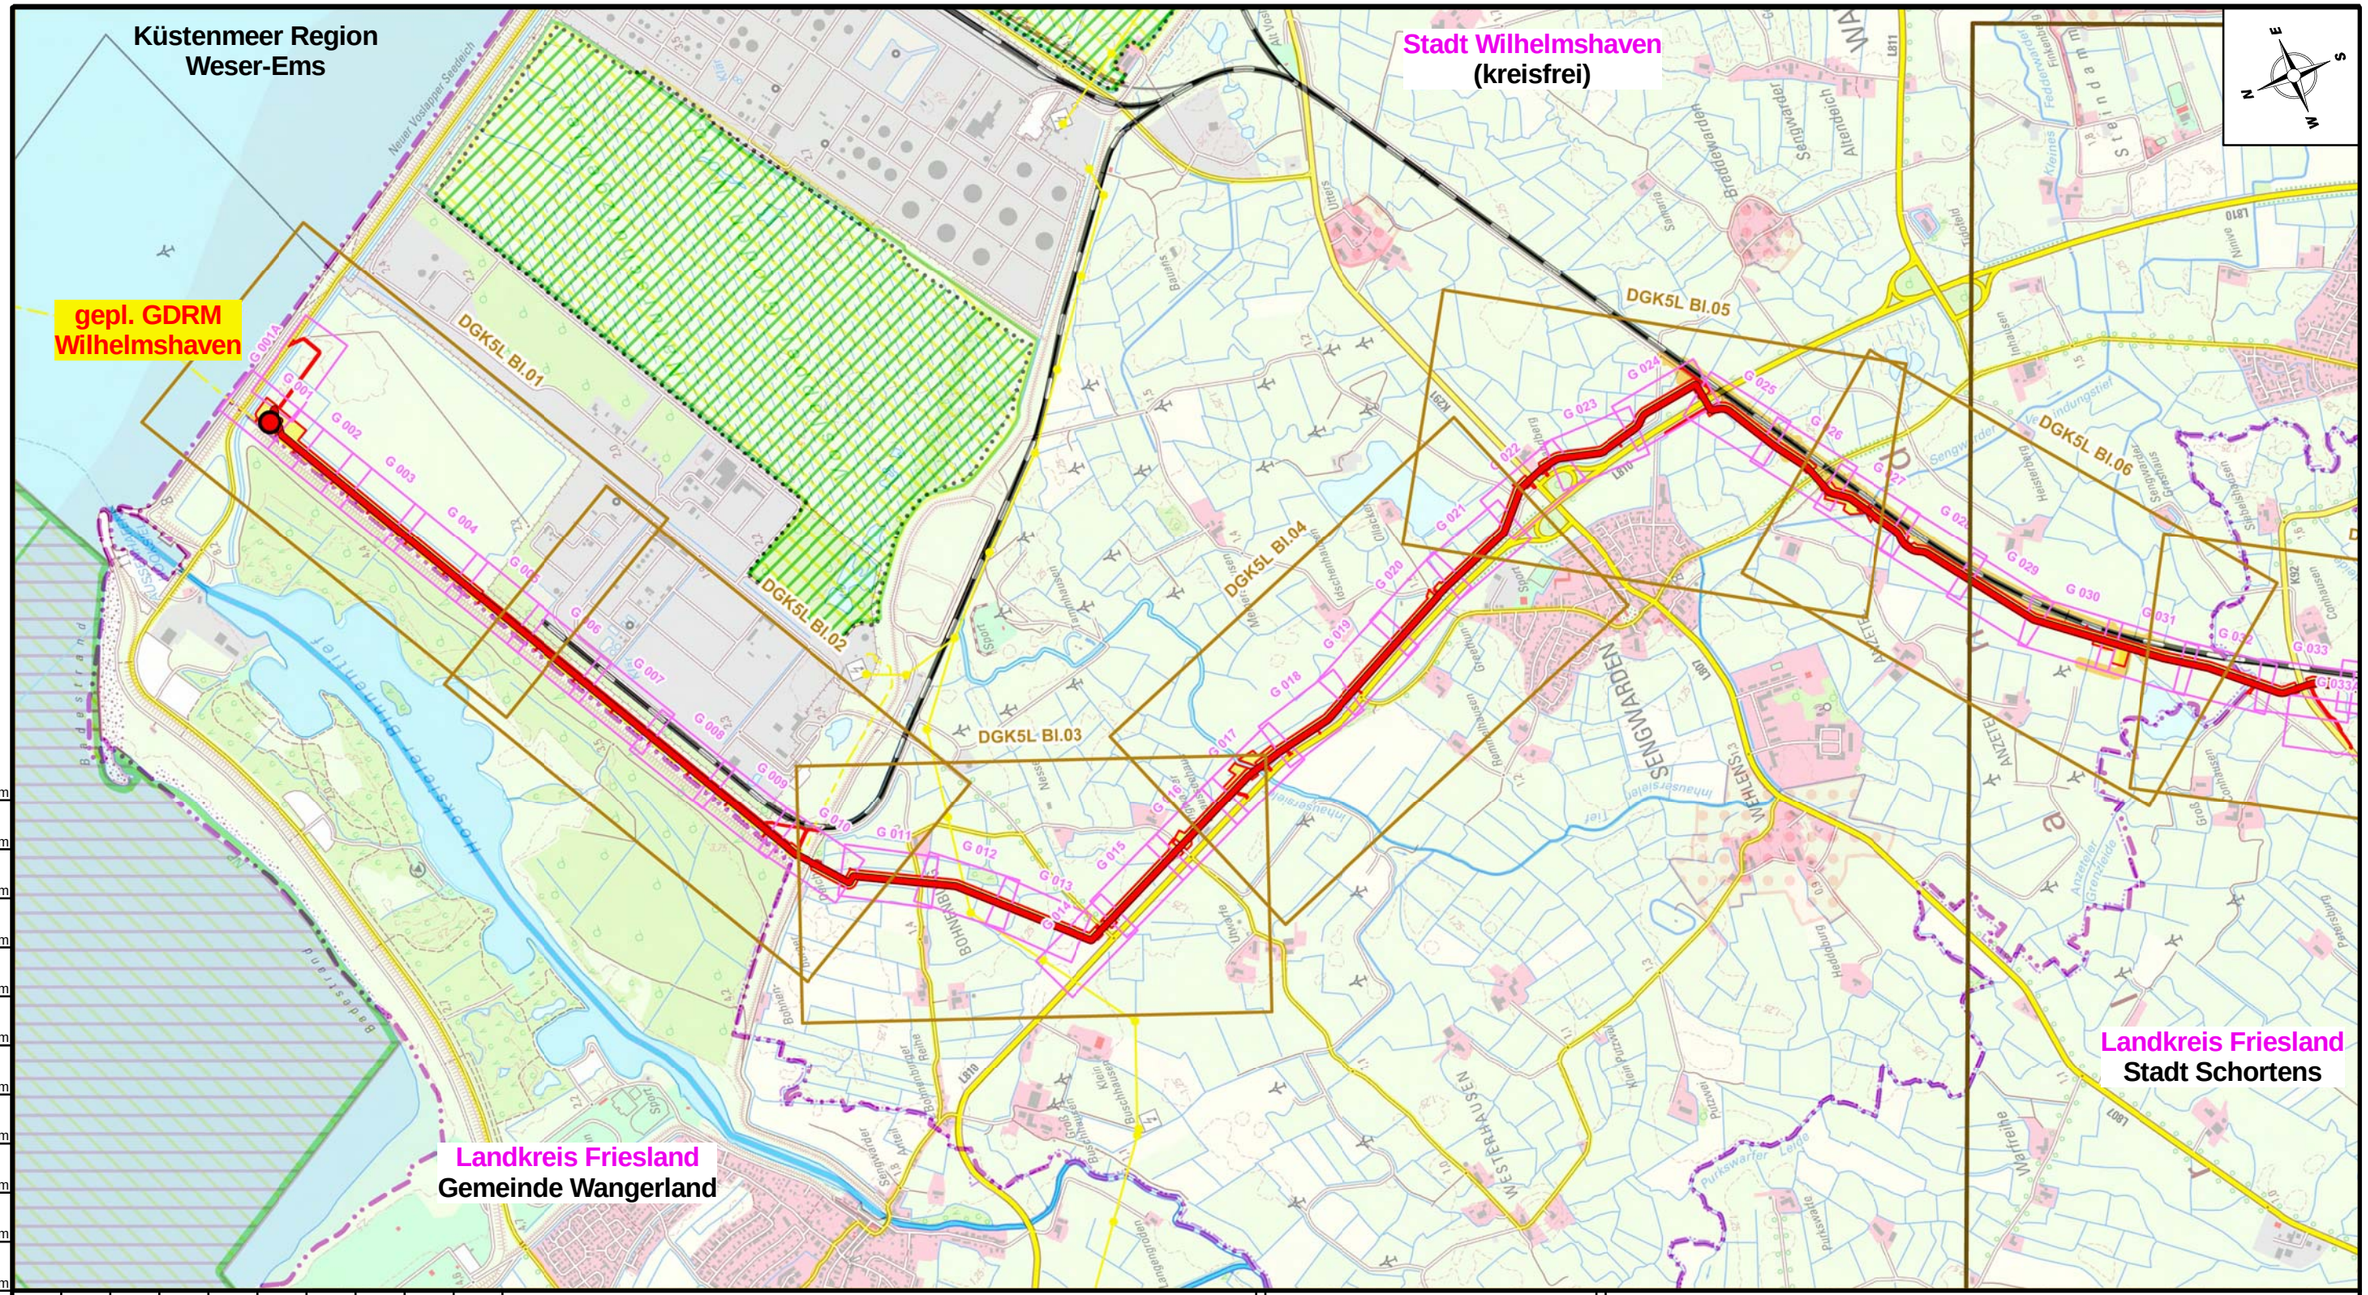

- gepl. Stationen
- WAL-Antgragstrasse
- vorh. OGE Leitungen
- WAL Arbeitsstreifen
- Freileitungen
- Fremdplanungen
- Blattschnitt TK25
- Blattschnitt DGK5L
- Blattschnitt TR-Pläne
- Landesgewässer I. Ordnung
- Kreis.- oder Stadtgrenzen
- Gemeindegrenzen
- FFH
- VSG
- NSG
- LSG

Parallel zur Ferngasleitung werden zwei KSR DN40 mit einem dazugehörigen Betriebskabel mit verlegt

Plan-Berichtigungen

Revision	Datum	Freig.

Vorhabenträgerin

OGE

Wilhelmshaven-Anbindungs-Leitung „WAL“

Land:	Niedersachsen, Region Weser-Ems
Kreis:	Stadt Wilhelmshaven, Friesland
Gemeinde:	Wangerland, Stadt Wilhelmshaven, Stadt Schortens

Leitungs-Nr. 104/000/000

Ltg. DN 1000	Revision 00
Maßstab 1:25.000	Blatt-Nr. 01

LB-22062

Anschl.-Blatt 02

Übersichtsplan DTK25

Prüfungen	Übersichtsplan DTK25 erstellt am 29.03.2022 durch DB, TPLP / OGE	
	geprüft: 29.03.2022, MJ, TPLP / OGE	freigegeben: 01.04.2022, SH, TPLT / OGE

Karten auf Basis von Geoinformation © NavLog/GeoBasis-DE / BKG 2021 / geoGLIS OHG (p) by Intergraph. Weitere Vervielfältigungen hiervon sind nicht gestattet.