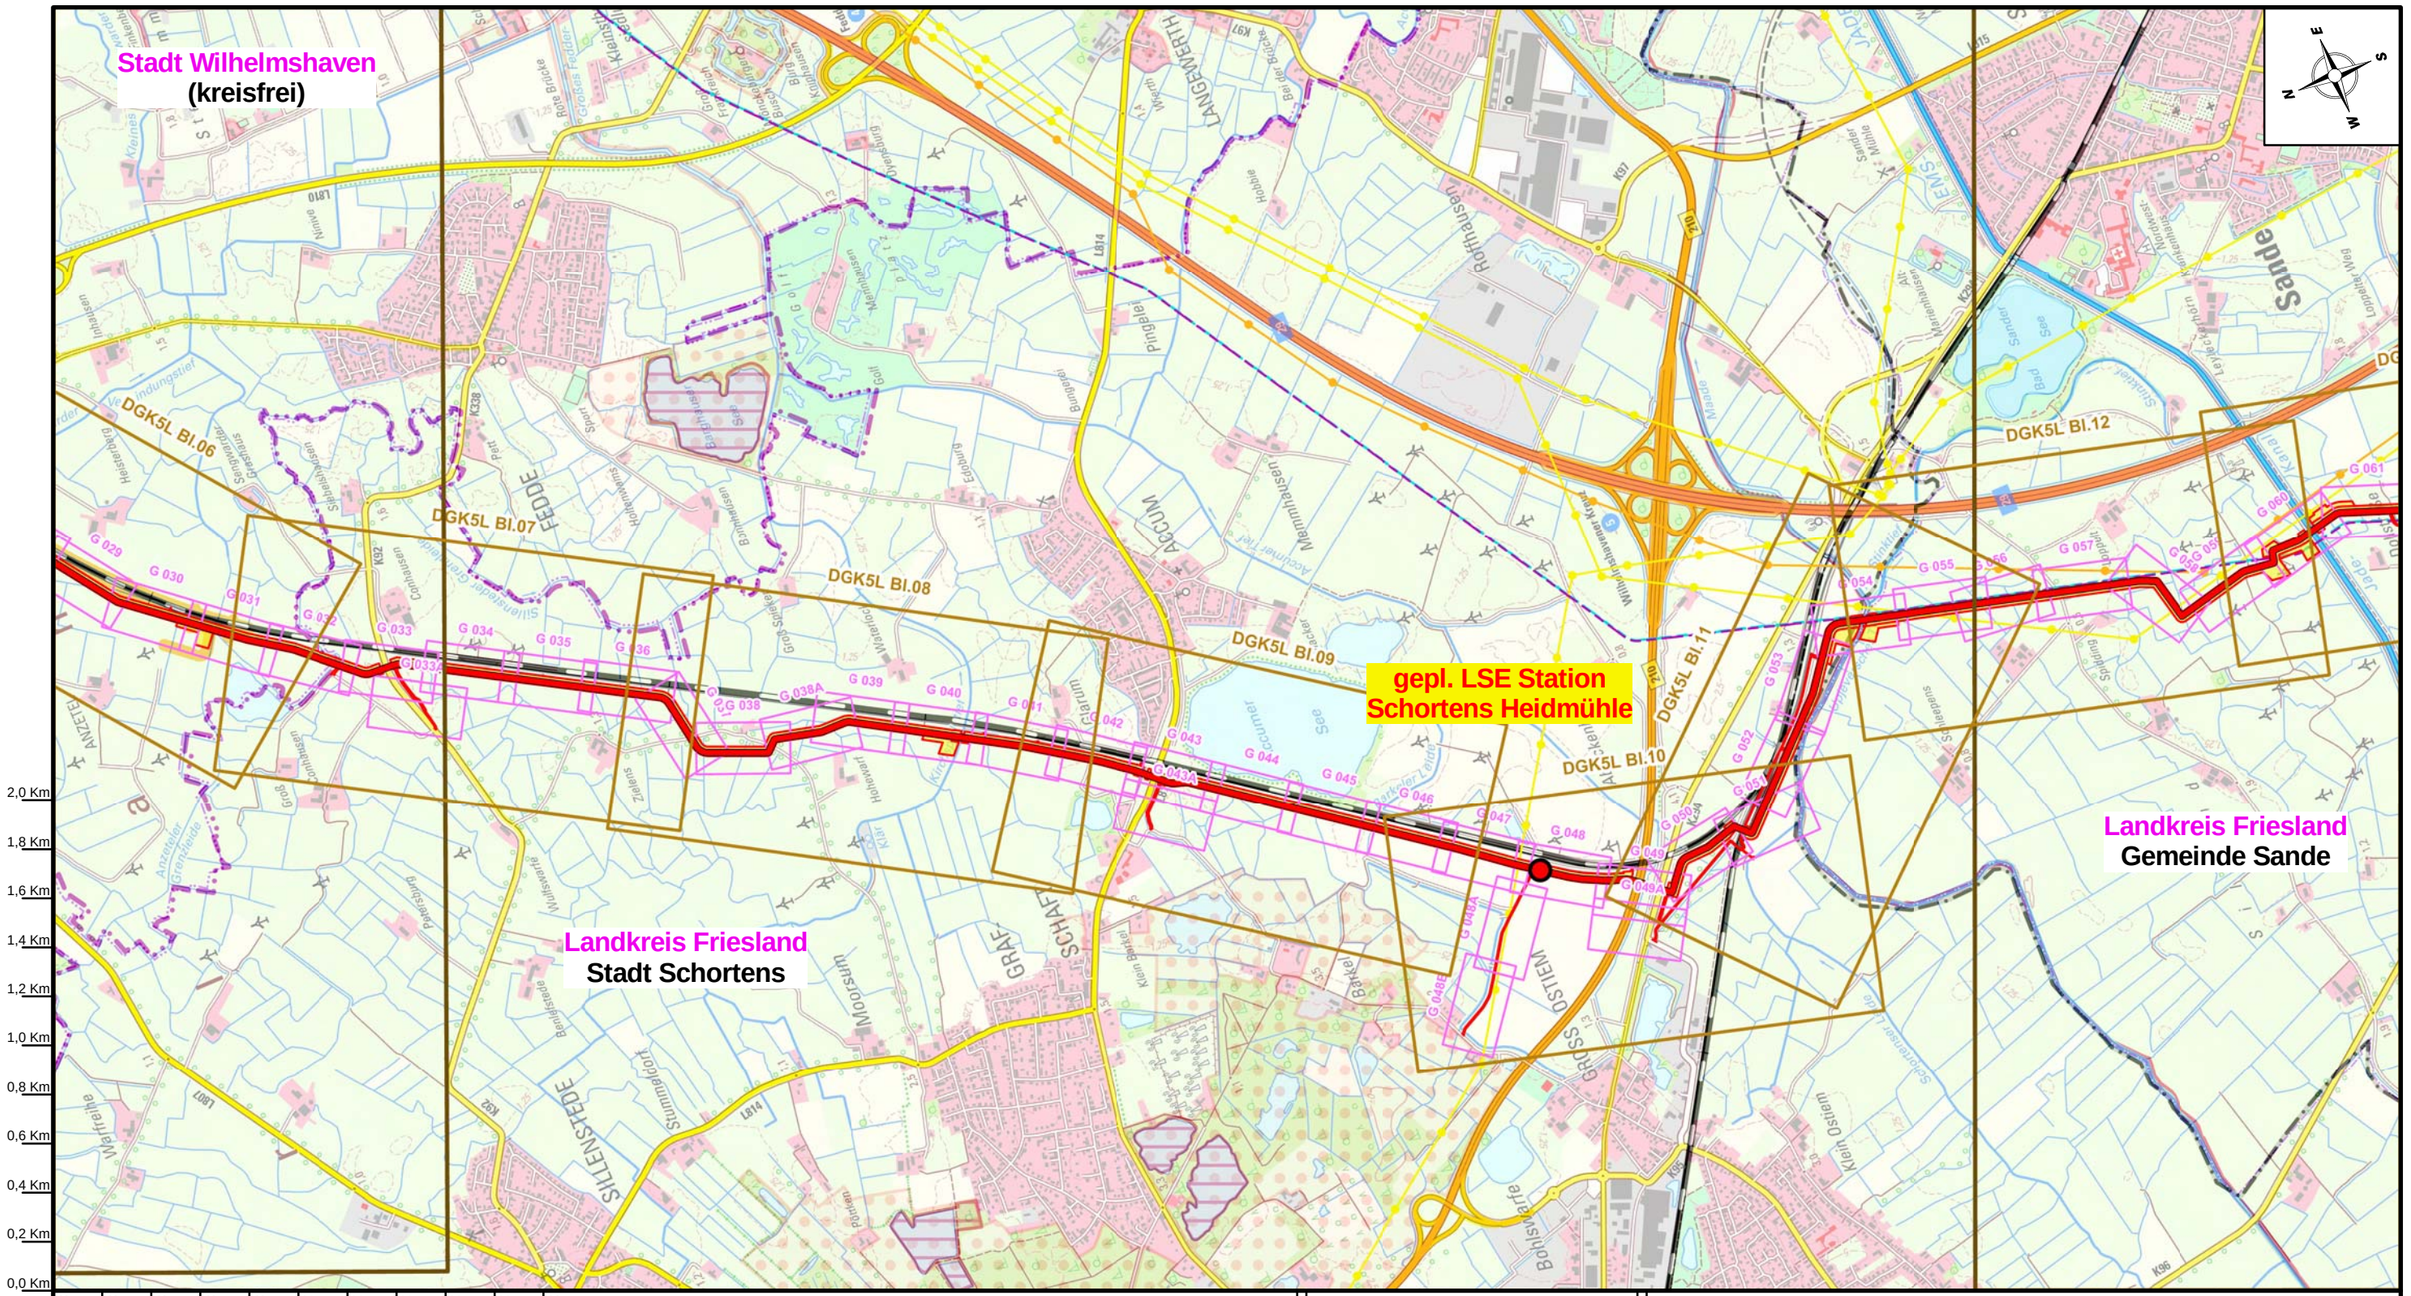

gepl. Stationen
WAL-Antgragstrasse
vorh. OGE Leitungen
WAL Arbeitsstreifen
Freileitungen
Fremdplanungen

Blattschnitt TK25
Blattschnitt DGK5L
Blattschnitt TR-Pläne
Landesgewässer I. Ordnung
Kreis.- oder Stadtgrenzen
Gemeindegrenzen

FFH
VSG
NSG
LSG

Anschl.-Blatt 01

Prüfungen

Übersichtsplan DTK25 erstellt am 29.03.2022 durch DB, TPLP / OGE

geprüft: 29.03.2022, MJ, TPLP / OGE

freigegeben: 01.04.2022, SH, TPLT / OGE

Parallel zur Ferngasleitung werden zwei KSR DN40 mit einem dazugehörigen Betriebskabel mit verlegt

Plan-Berichtigungen

Revision	Datum	Freig.

Vorhabenträgerin

OGE

Wilhelmshaven-Anbindungs-Leitung „WAL“

Land:	Niedersachsen, Region Weser-Ems
Kreis:	Stadt Wilhelmshaven, Friesland
Gemeinde:	Stadt Wilhelmshaven, Stadt Schortens, Sande

Übersichtsplan DTK25

Leitungs-Nr. 104/000/000

Ltg. DN 1000	Revision 00
Maßstab 1:25.000	Blatt-Nr. 02

LB-22062

Anschl.-Blatt 03

Karten auf Basis von Geoinformation © NavLog/GeoBasis-DE / BKG 2021 / geoGLIS OHG (p) by Intergraph. Weitere Vervielfältigungen hiervon sind nicht gestattet.