


# Regelarbeitsstreifen auf freier Feldflur für die Verlegung einer Gasleitung DN 1000

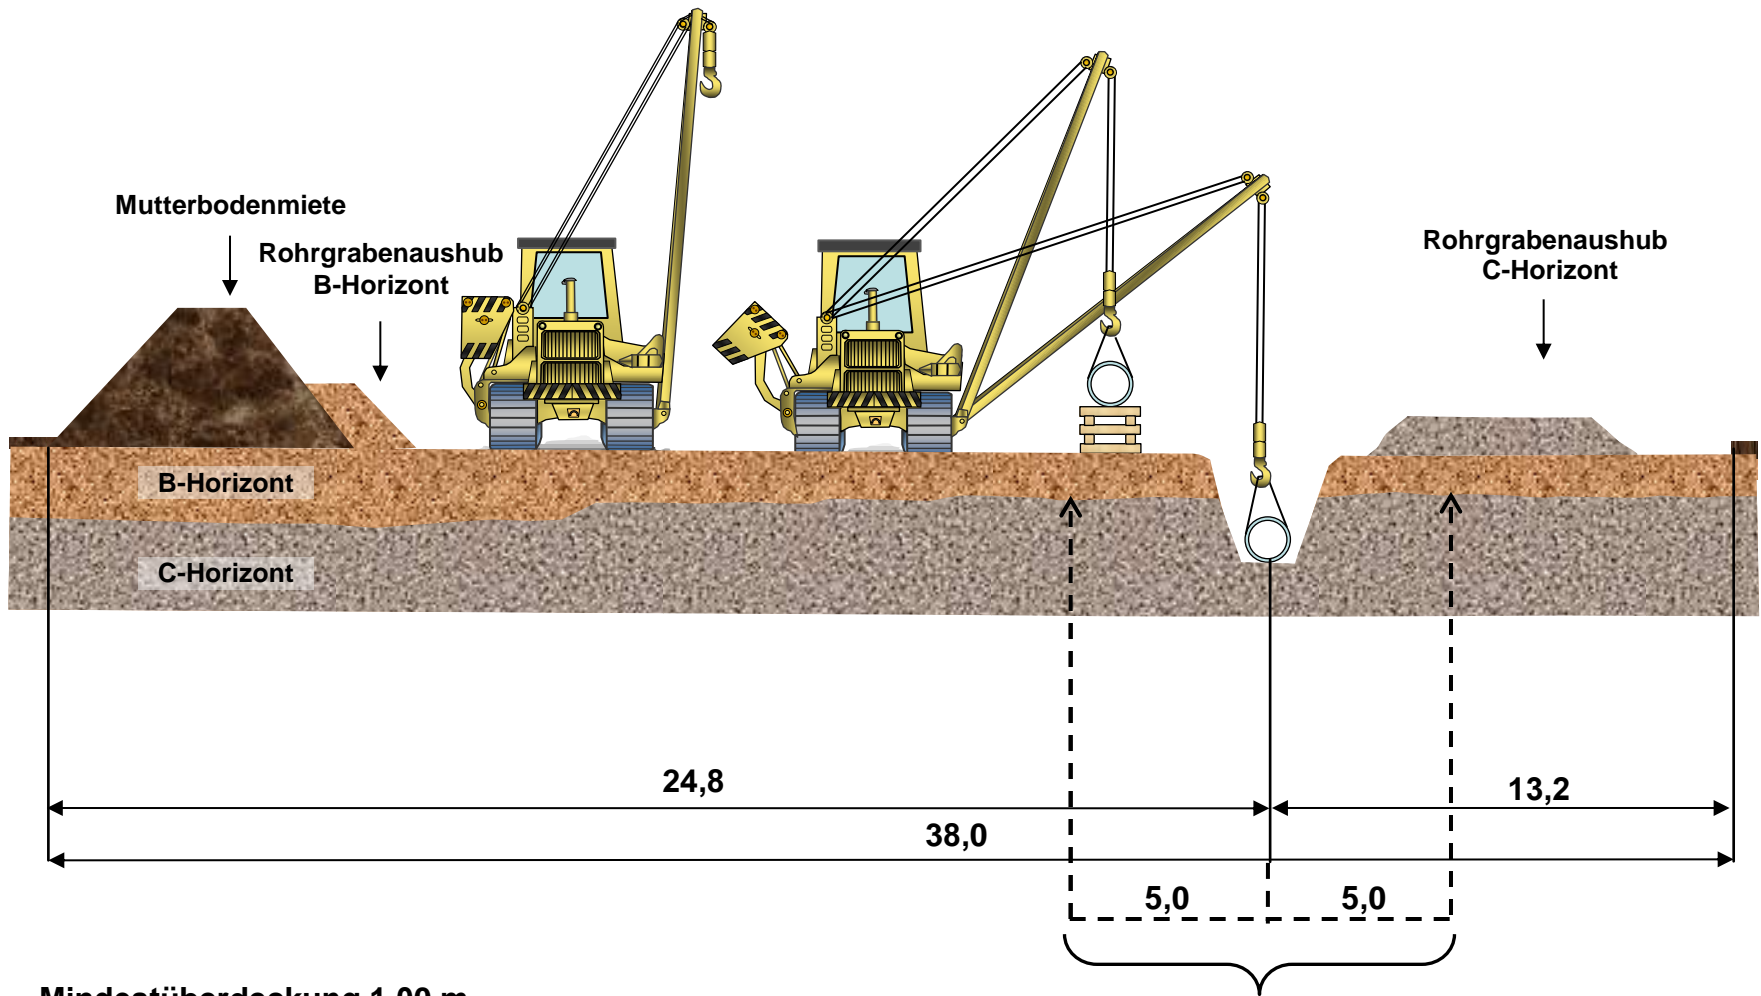

Mindestüberdeckung 1,00 m

dinglich zu sichernder Schutzstreifen 10,0 m

# Regelarbeitsstreifen im Wald für die Verlegung einer Gasleitung DN 1000

