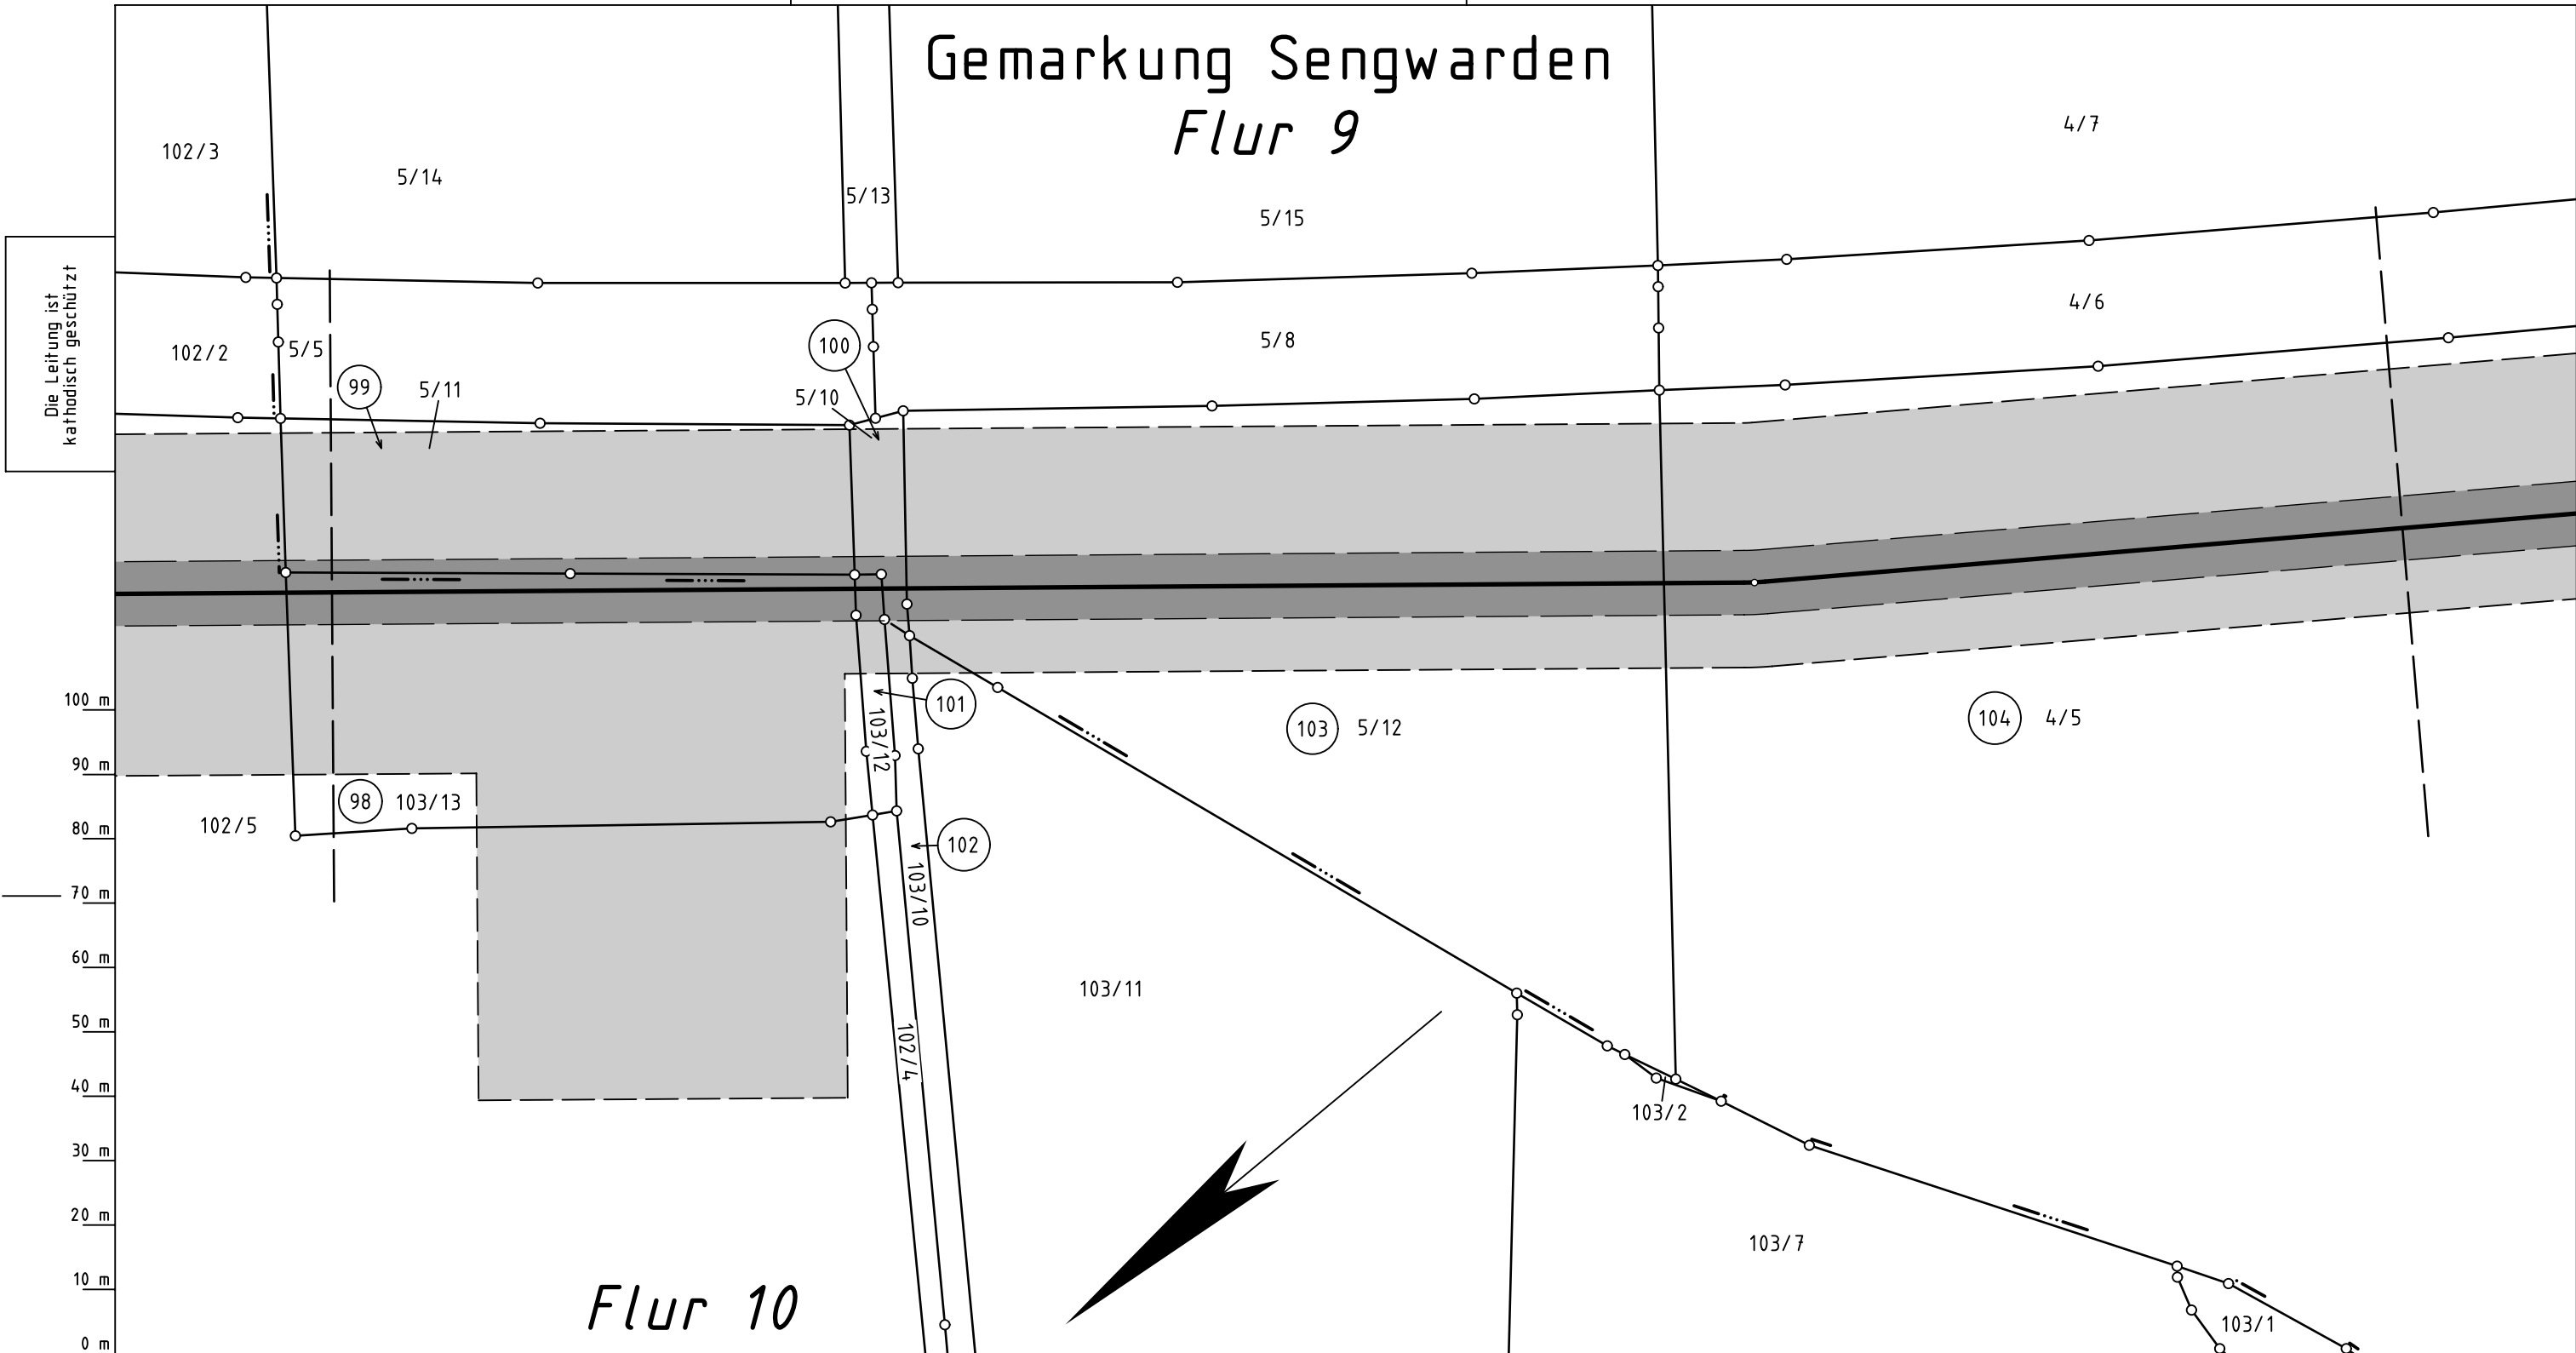


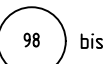
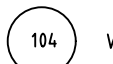


Gemarkung Sengwarden
Flur 9



Flur 10

Legende :

-  gepl. Leitung Nr. 104 000 000 mit Schutzstreifen 10 m
-  Arbeitsstreifen
-  bis  WR-Nr. des Vermess.-Registers

Parallel zur Ferngasleitung werden zwei KSR
DN40 mit einem dazugehörigen
Betriebskabel mit verlegt.

Plan-Berichtigungen

Rev.	Grund	Angef.	Gepr.	Freigeg.
10				
09				
08				
07				
06				
05				
04				
03				
02				
01				



Leitung: WAL - Wilhelmshaven-Anbindungs-Leitung
Gemarkung: Sengwarden
Gemeinde: Stadt Wilhelmshaven
Kreis: Stadt Wilhelmshaven

Plan zum Grundstücksverzeichnis

Diesem Plan liegen katasterliche Unterlagen zu Grunde Signaturen nach ZVAUT

Ltg. DN	Leitungs-Nr.
1000	104 000 000
Maßstab	Blatt-Nr.
1 : 1000	G 031

Katasteramt LGLN
Original-Maßstab Alkis

Anschl.-Blatt 030

Anschl.-Blatt 032

Prü- fungen	Plan zum Grundstücksverzeichnis erstellt: 06.04.2022 , Fugro Germany Land GmbH
	geprüft: 08.04.2022 OGE / TPLP
	freigegeben: 12.04.2022 OGE / TPLT