


Gemarkung Gödens Flur 5

Die Leitung ist
kathodisch geschützt

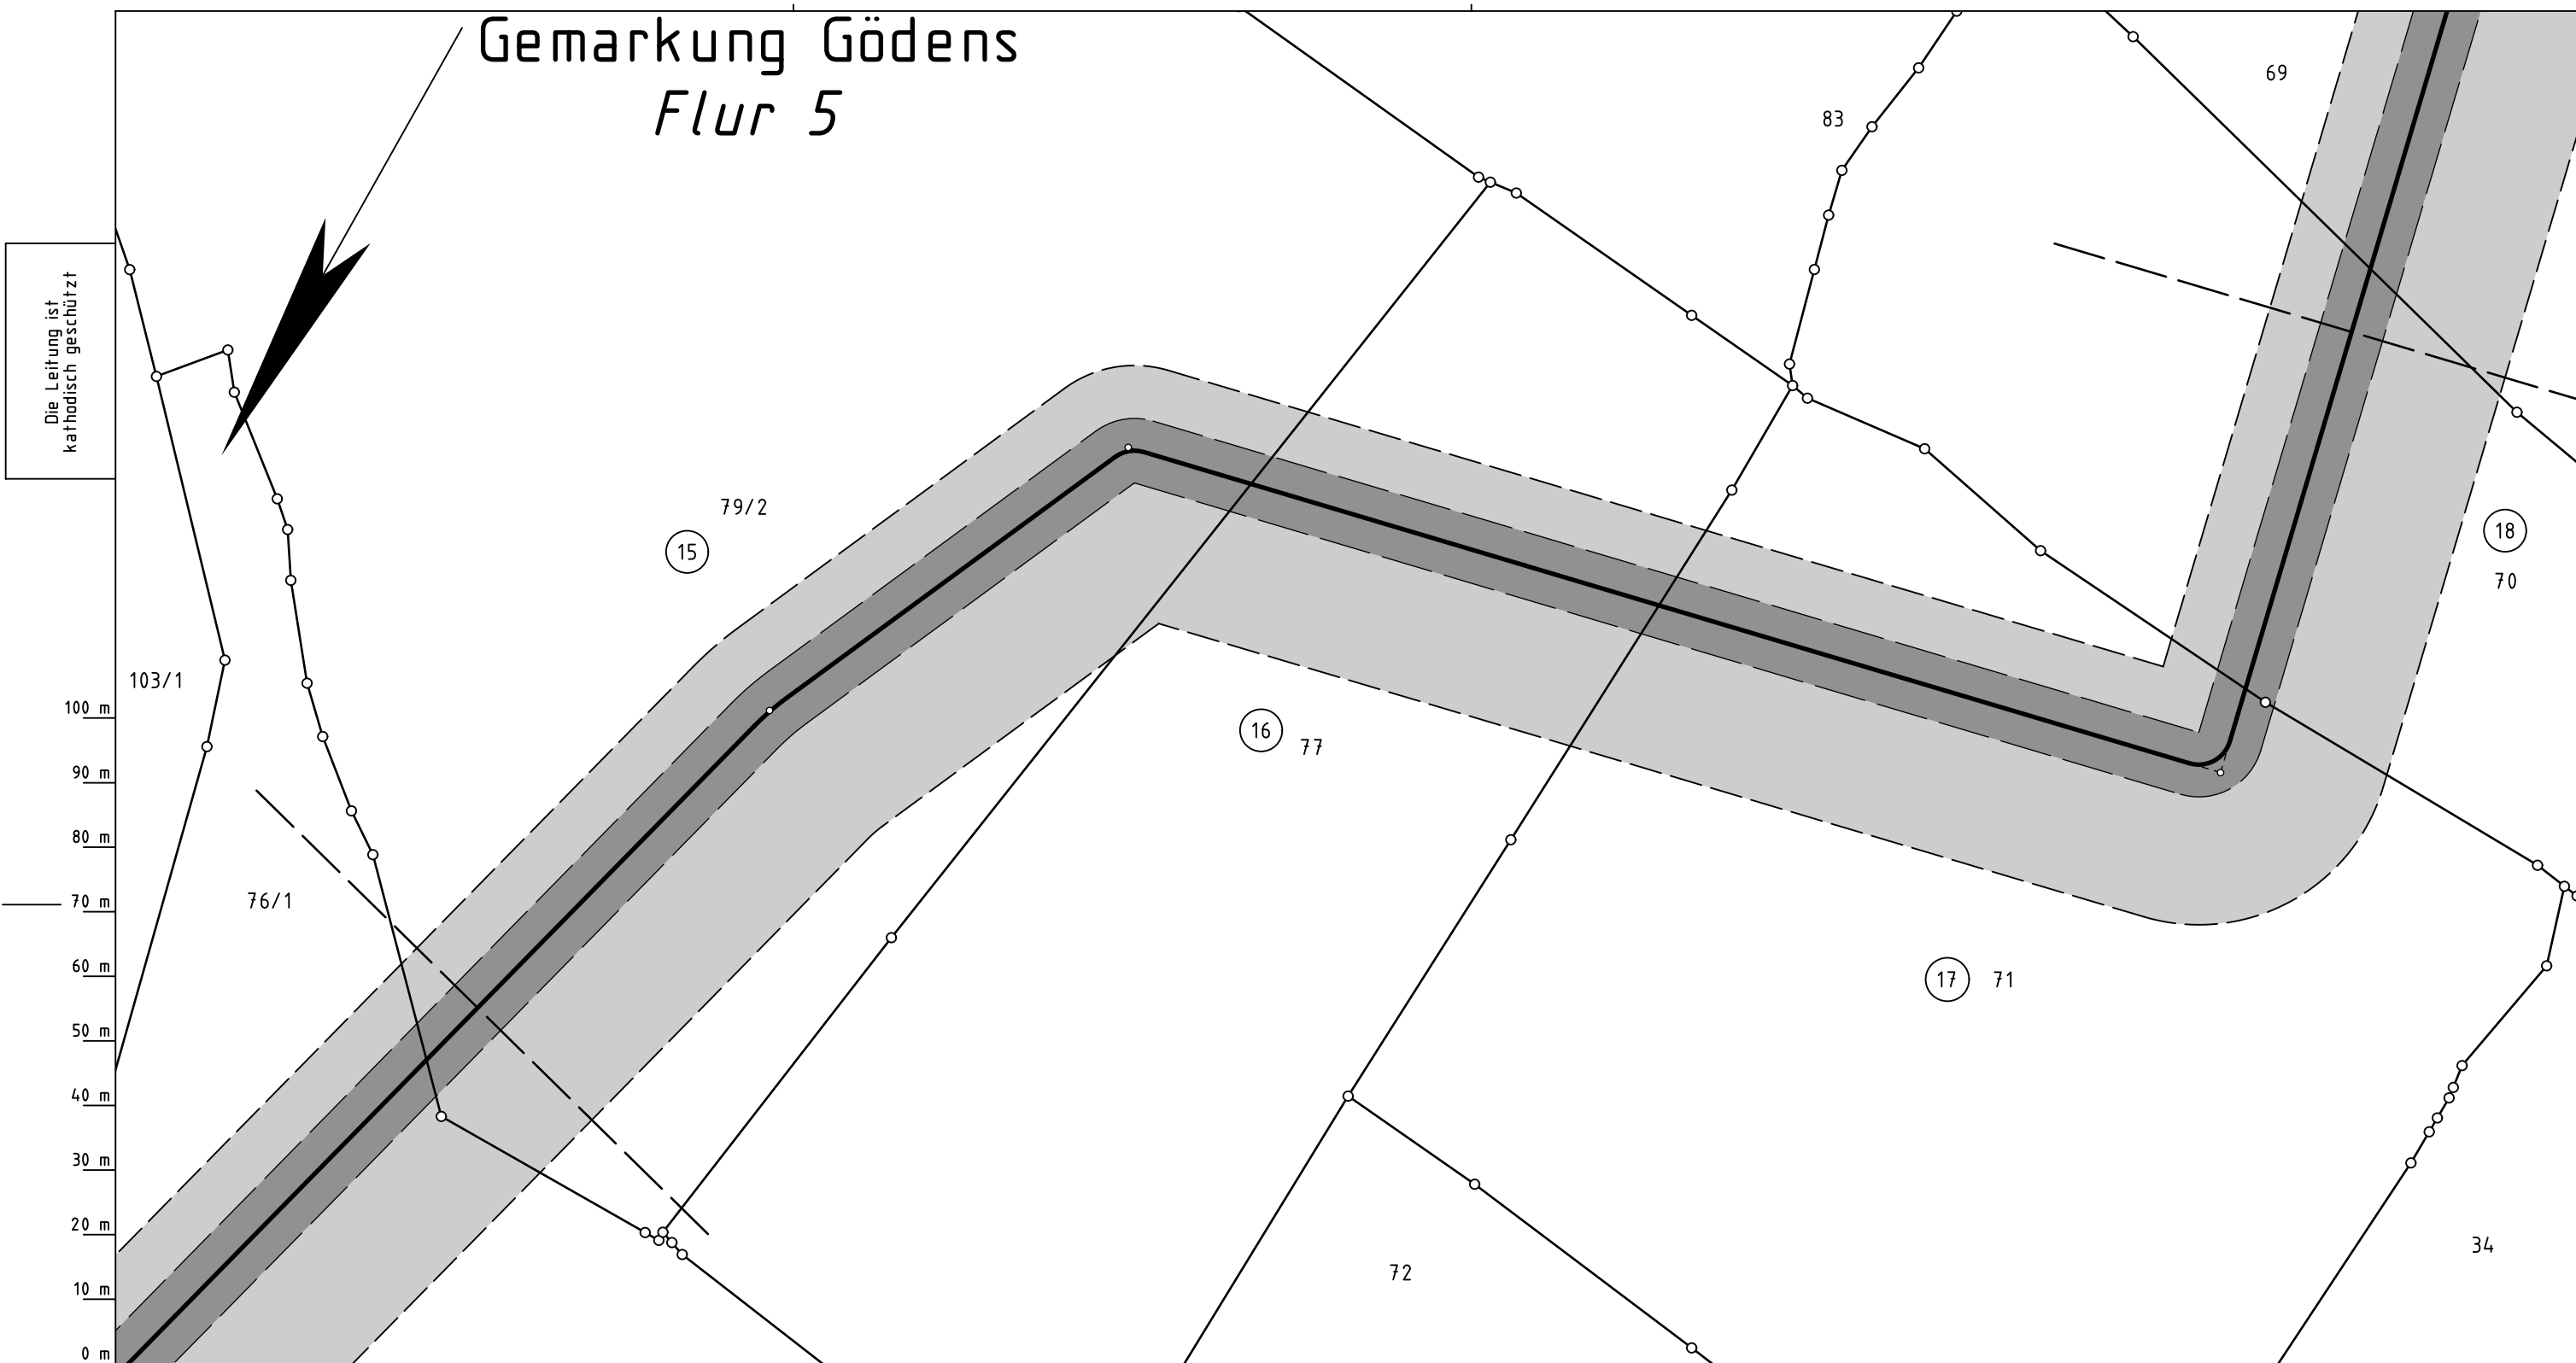

Legende :

- gepl. Leitung Nr. 104 000 000 mit Schutzstreifen 10 m
- Arbeitsstreifen
- bis WR-Nr. des Vermess.-Registers

Parallel zur Ferngasleitung werden zwei KSR DN40 mit einem dazugehörigen Betriebskabel mit verlegt.				
Plan-Berichtigungen				
Rev.	Grund	Angef.	Gepr.	Freigeg.
10				
09				
08				
07				
06				
05				
04				
03				
02				
01				



Leitung: WAL - Wilhelmshaven-Anbindungs-Leitung				
Gemarkung:	Gödens			Anschl.-Blatt 059
Gemeinde:	Sande			
Kreis:	Landkreis Friesland	Ltg. DN	Leitungs-Nr.	
Plan zum Grundstücksverzeichnis		1000	104 000 000	
		Maßstab	Blatt-Nr.	
		1 : 1000	G 058	
Diesem Plan liegen katasterliche Unterlagen zu Grunde Signaturen nach ZVAUT				

Katasteramt LGLN
Original-Maßstab ALKis

Anschl.-Blatt 057

Prü- fungen	Plan zum Grundstücksverzeichnis erstellt: 06.04.2022 , Fugro Germany Land GmbH		
	geprüft: 08.04.2022 OGE / TPLP	freigegeben: 12.04.2022 OGE / TPLT	