


Stadt Wilhelmshaven
Stadt Wilhelmshaven
Gemarkung Sengwarden
Flur 19

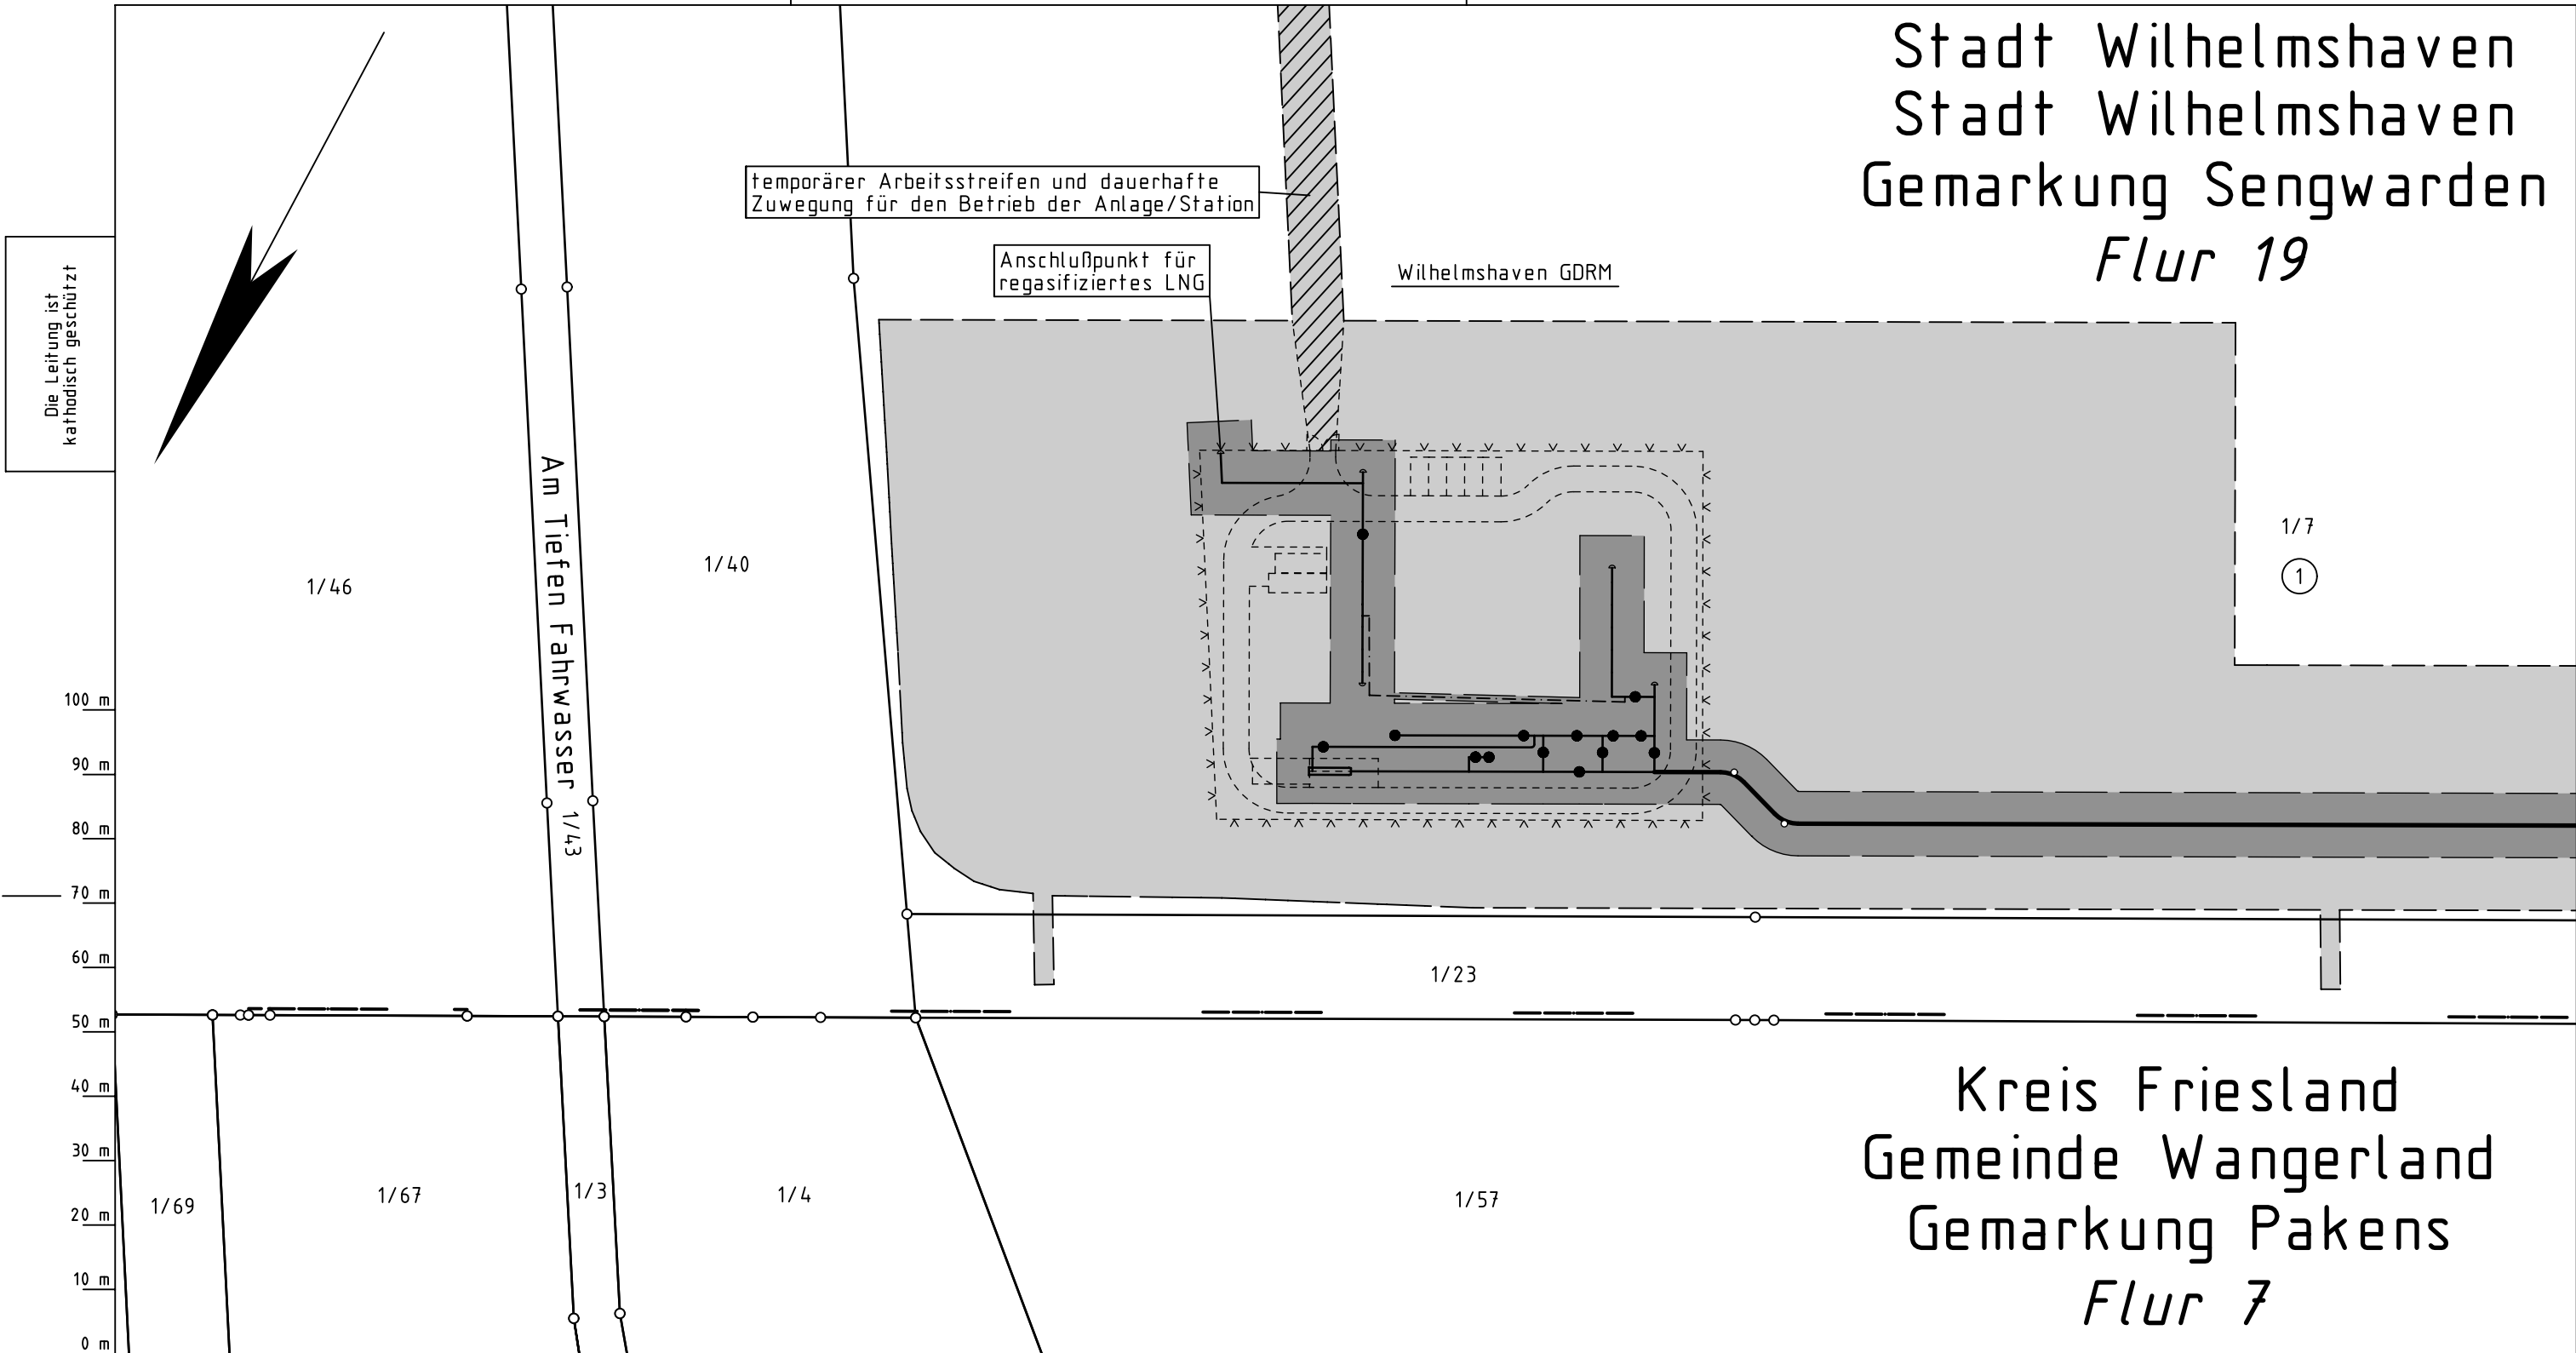

Die Leitung ist
kathodisch geschützt

temporärer Arbeitsstreifen und dauerhafte
Zuwegung für den Betrieb der Anlage/Station

Anschlußpunkt für
regasifiziertes LNG

Wilhelmshaven GDRM

1/7

1

1/23

Kreis Friesland
Gemeinde Wangerland
Gemarkung Pakens
Flur 7




Legende :



gepl. Leitung Nr. 104 000 000 mit Schutzstreifen 10 m



Arbeitsstreifen

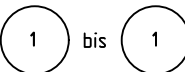

WR-Nr. des Vermess.-Registers

Parallel zur Ferngasleitung werden zwei KSR
DN40 mit einem dazugehörigen
Betriebskabel mit verlegt.

Plan-Berichtigungen

Rev.	Grund	Angef.	Gepr.	Freigeg.
10				
09				
08				
07				
06				
05				
04				
03				
02				
01				

Leitung: WAL - Wilhelmshaven-Anbindungs-Leitung

Gemarkung: Sengwarden

Gemeinde: Stadt Wilhelmshaven

Kreis: Stadt Wilhelmshaven

Plan zum Grundstücksverzeichnis

Diesem Plan liegen katasterliche Unterlagen zu Grunde Signaturen nach ZVAUT

Ltg. DN	Leitungs-Nr.
1000	104 000 000
Maßstab	Blatt-Nr.
1 : 1000	G 001

Katasteramt LGLN
Original-Maßstab ALKis

Anschl.-Blatt 001A

Anschl.-Blatt 002

Prü-
fungen

Plan zum Grundstücksverzeichnis erstellt: 06.04.2022 , Fugro Germany Land GmbH

geprüft: 08.04.2022 OGE / TPLP

freigegeben: 12.04.2022 OGE / TPLT