


Gemarkung Horsten
Flur 4

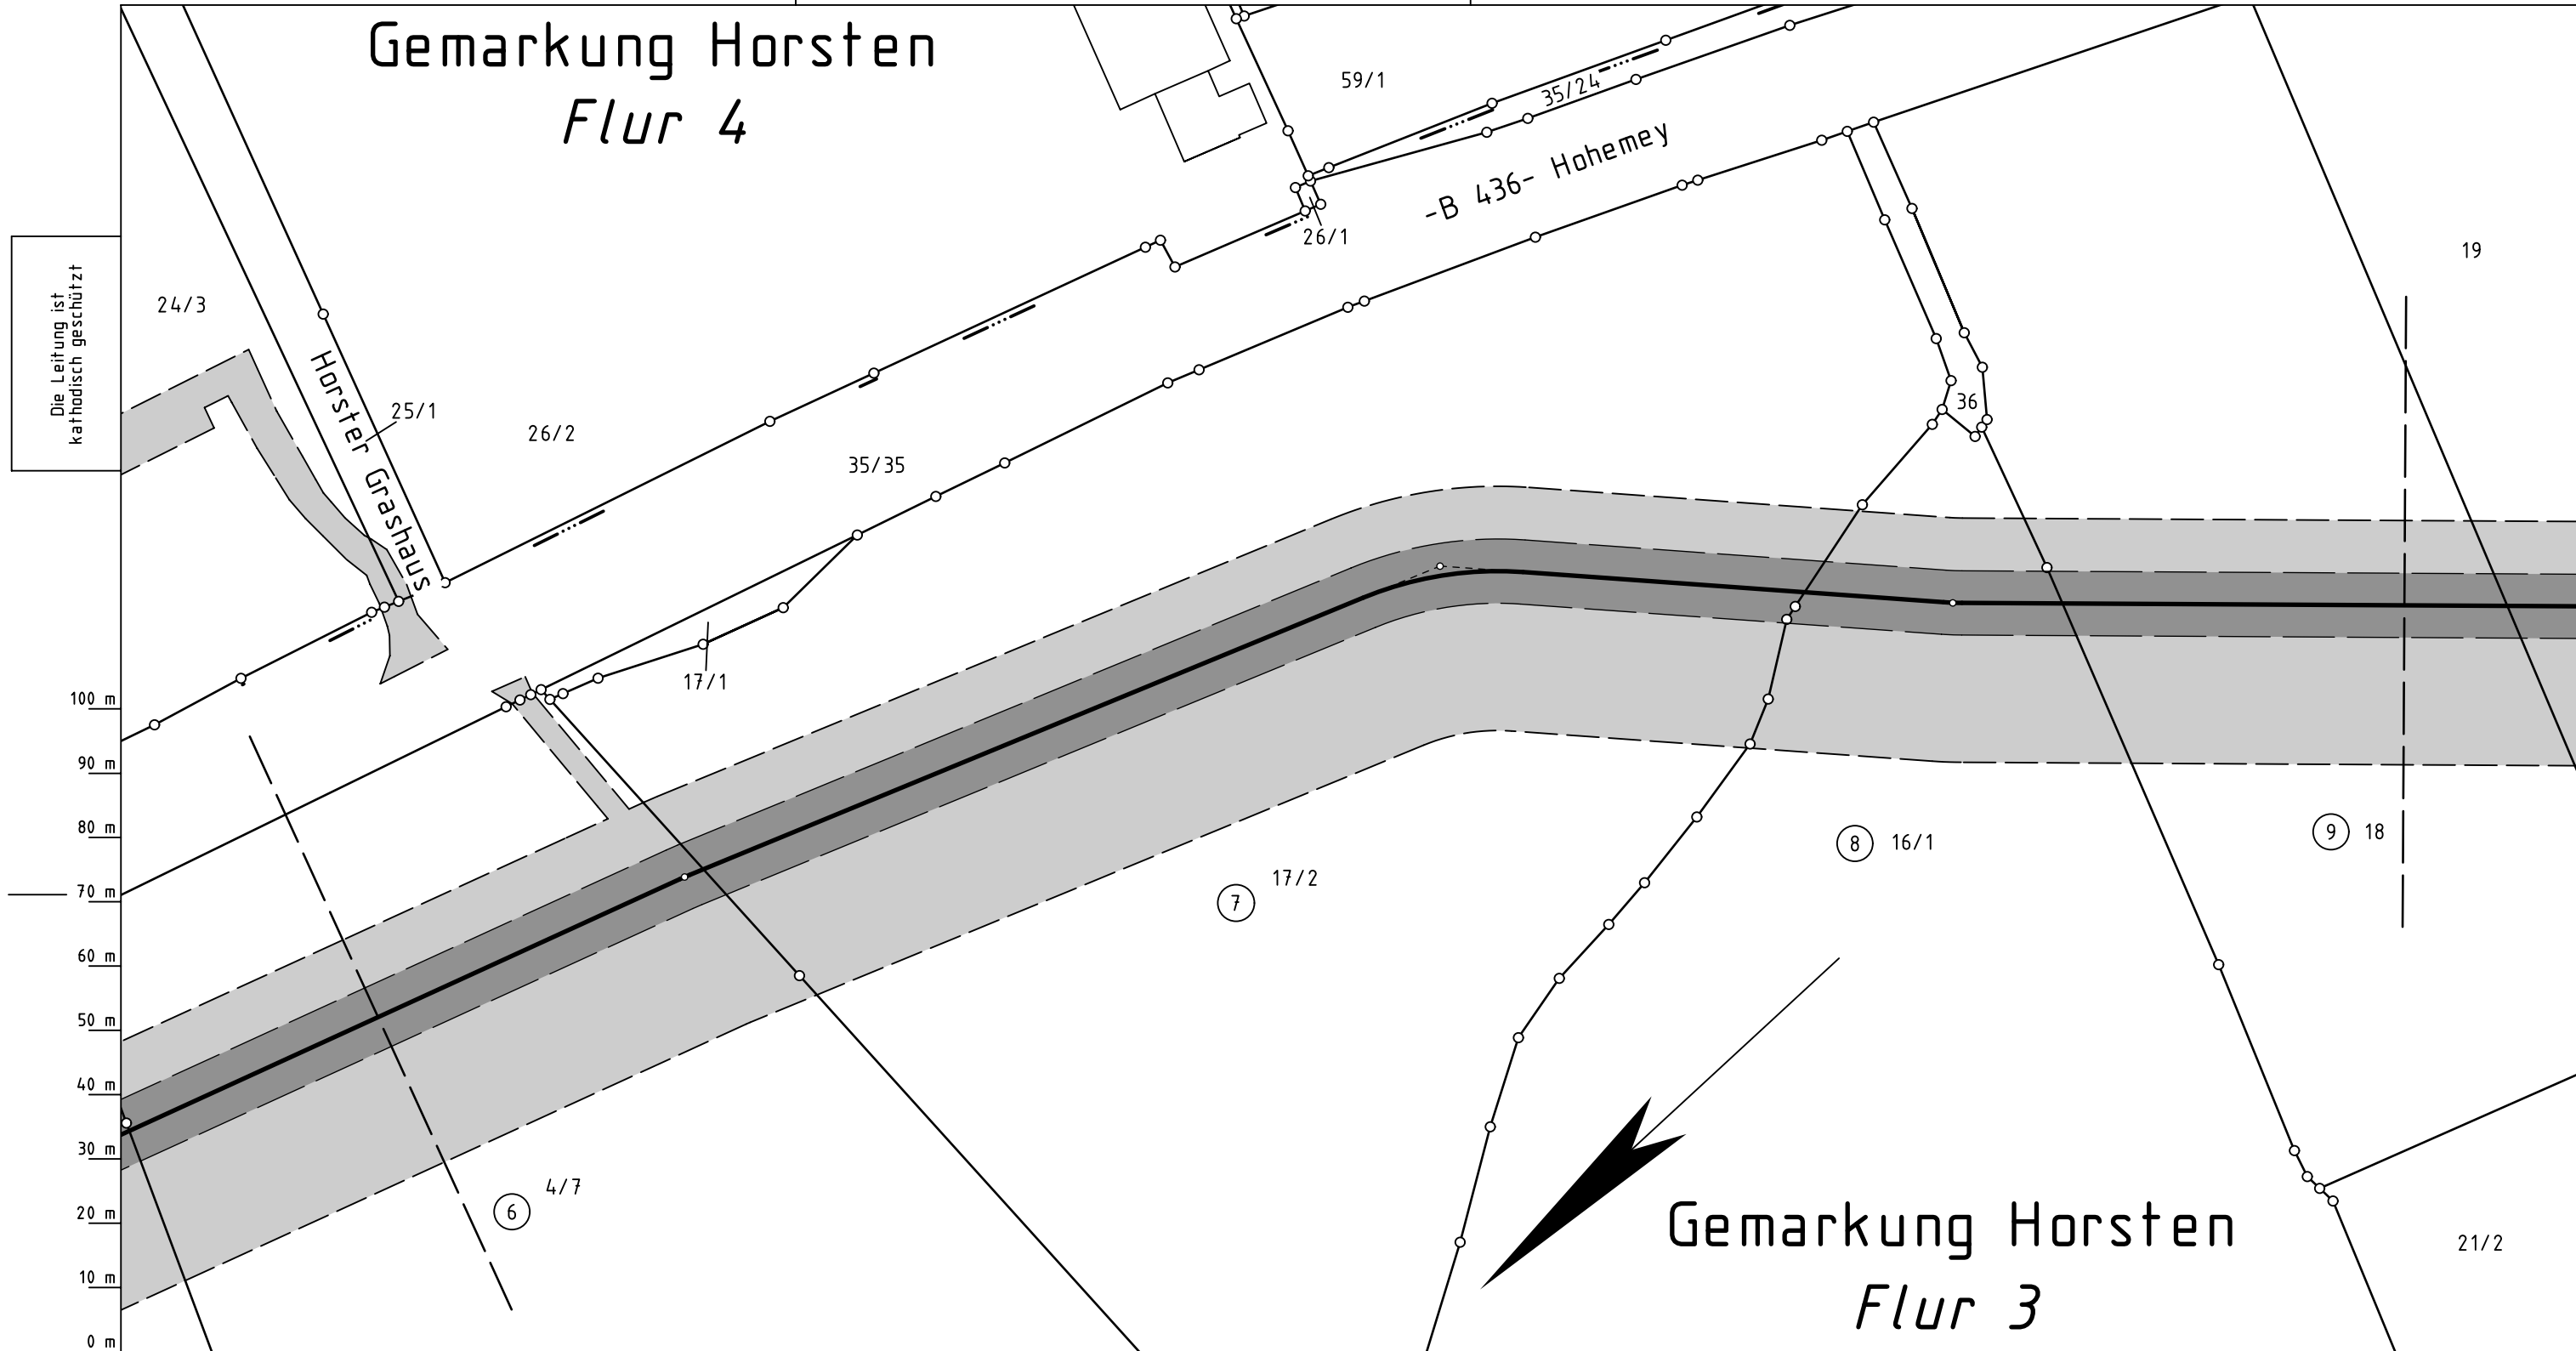

Gemarkung Horsten
Flur 3



- Legende :
- gepl. Leitung Nr. 104 000 000 mit Schutzstreifen 10 m
 - Arbeitsstreifen
 - bis WR-Nr. des Vermess.-Registers

Parallel zur Ferngasleitung werden zwei KSR
DN40 mit einem dazugehörigen
Betriebskabel mit verlegt.

Plan-Berichtigungen				
Rev.	Grund	Angef.	Gepr.	Freigeg.
10				
09				
08				
07				
06				
05				
04				
03				
02				
01				

Leitung:	WAL - Wilhelmshaven-Anbindungs-Leitung
Gemarkung:	Horsten
Gemeinde:	Friedeburg
Kreis:	Landkreis Wittmund
<div>Plan zum Grundstücksverzeichnis</div>	
Diesem Plan liegen katasterliche Unterlagen zu Grunde Signaturen nach ZVAUT	

Ltg. DN	Leitungs-Nr.
1000	104 000 000
Maßstab	Blatt-Nr.
1 : 1000	G 077

Katasteramt LGLN
Original-Maßstab ALKis

Anschl.-Blatt 076

Anschl.-Blatt 078

Prü- fungen	Plan zum Grundstücksverzeichnis erstellt: 06.04.2022 , Fugro Germany Land GmbH	
	geprüft: 08.04.2022 OGE / TPLP	freigegeben: 12.04.2022 OGE / TPLT