


Gemarkung Sillenstede
Flur 9

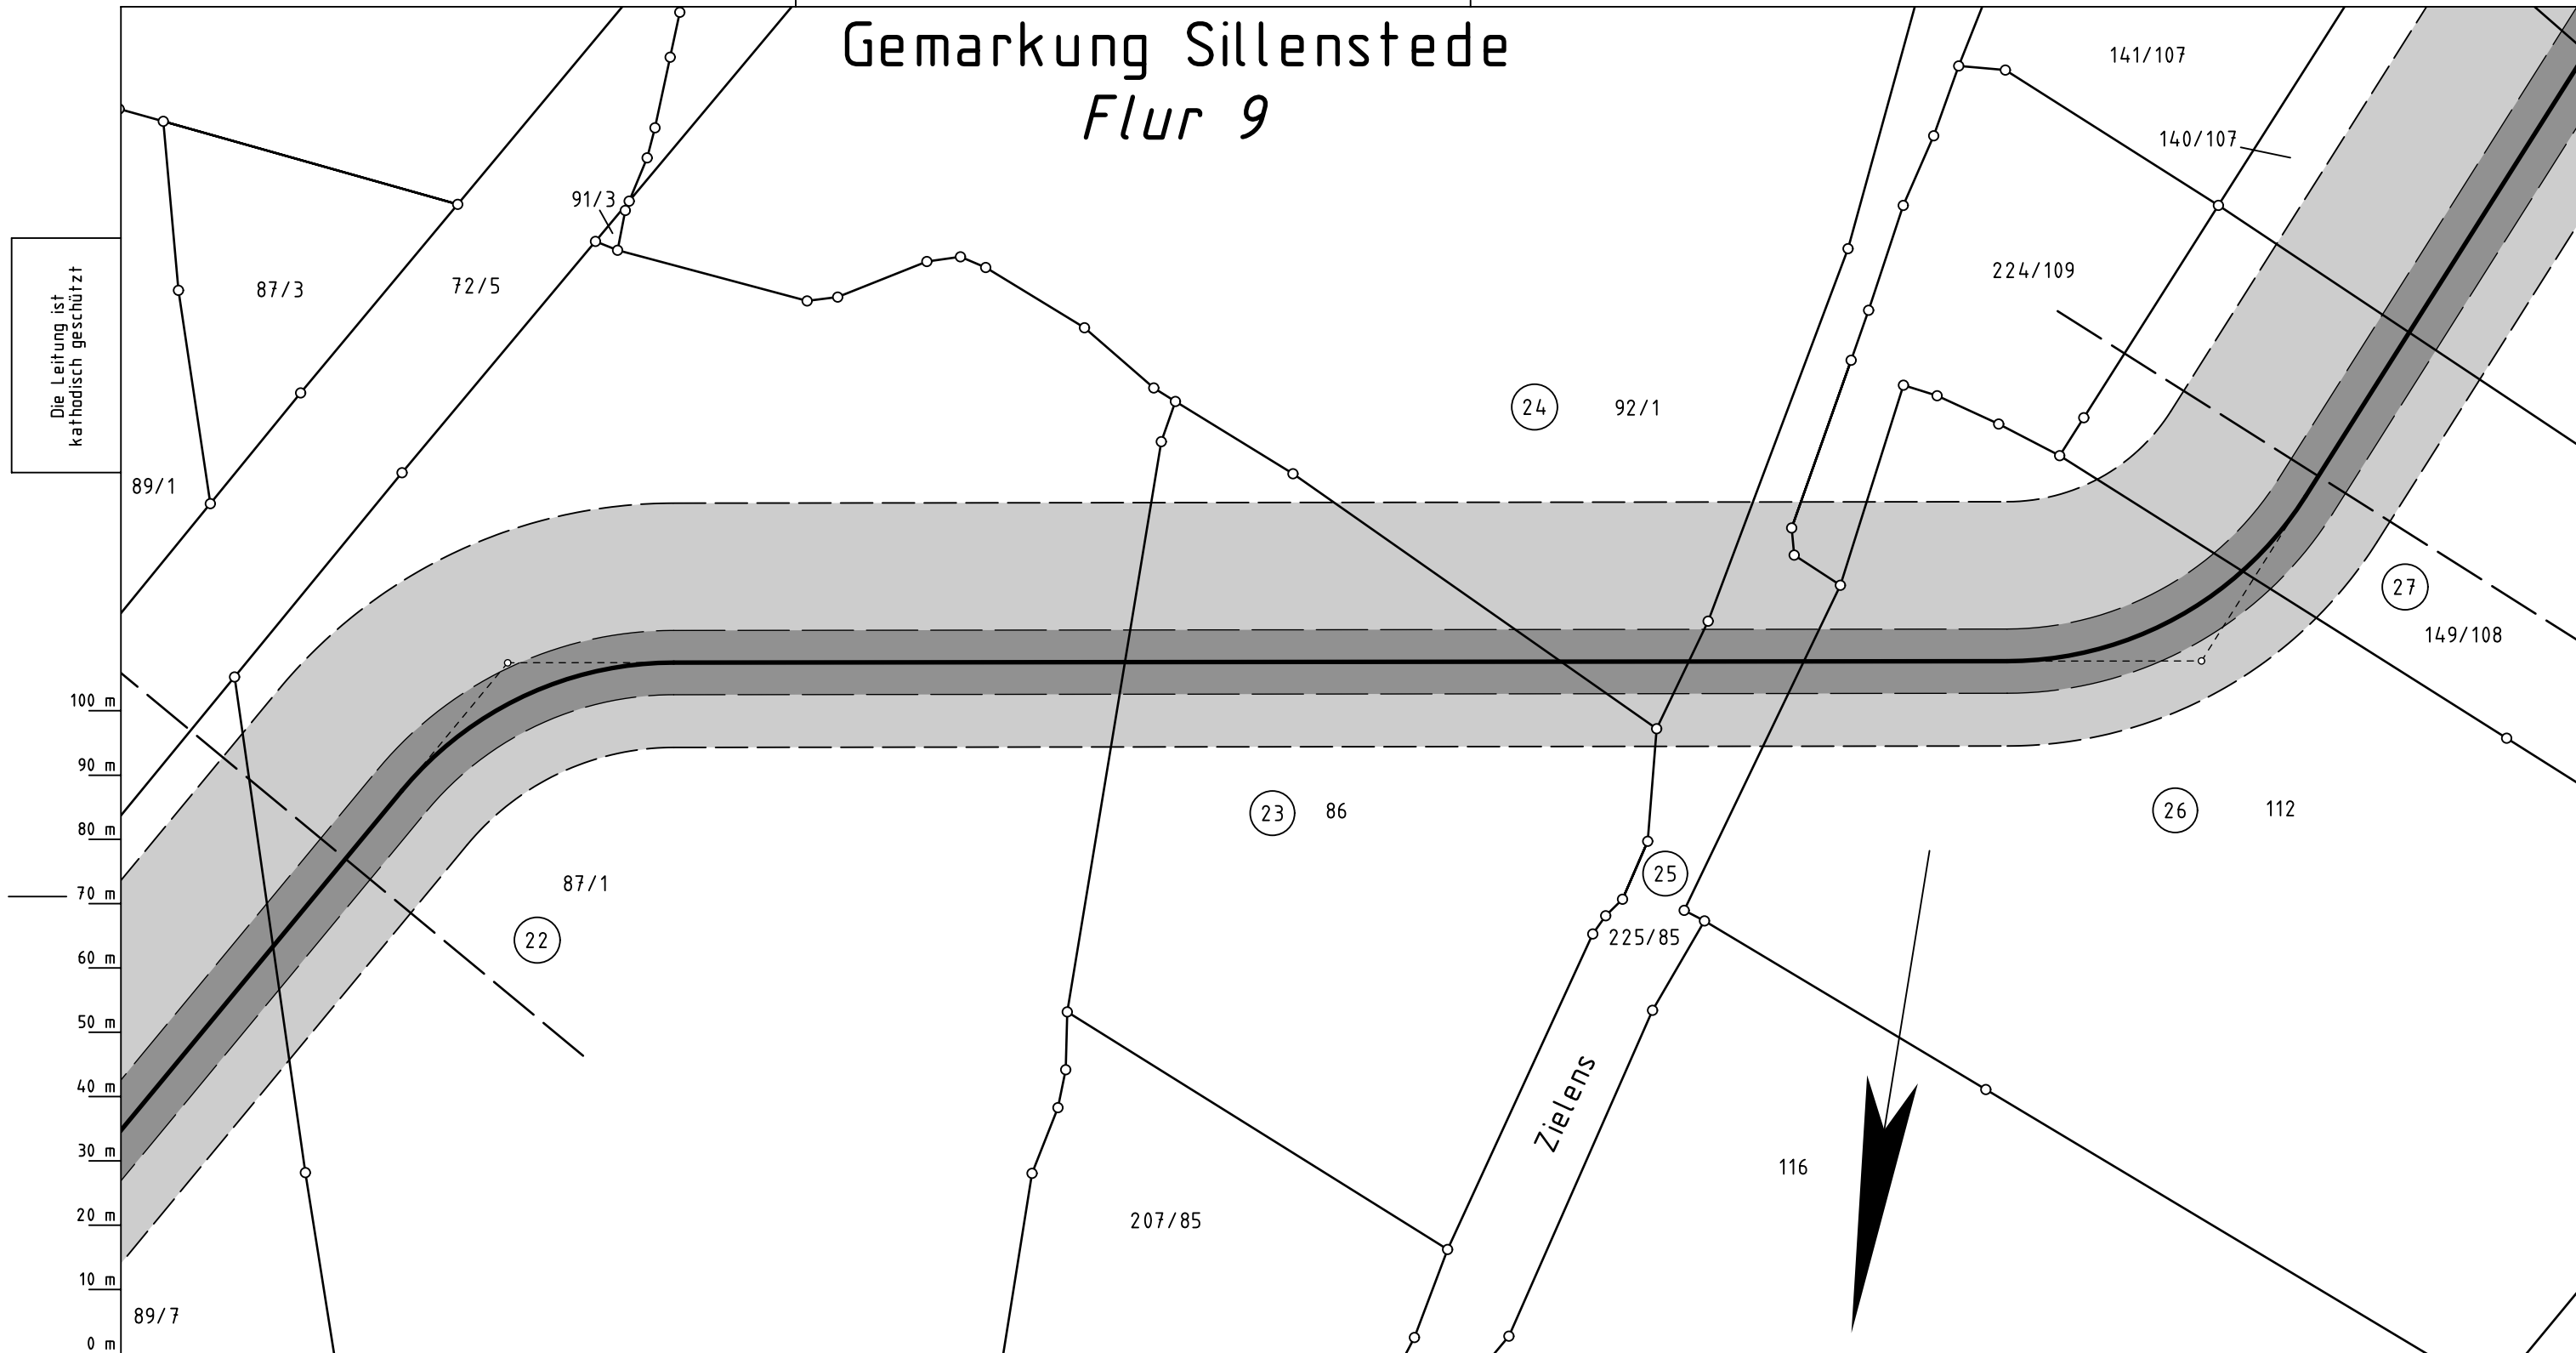

Legende :

- gepl. Leitung Nr. 104 000 000 mit Schutzstreifen 10 m
- Arbeitsstreifen
- WR-Nr. des Vermess.-Registers

Parallel zur Ferngasleitung werden zwei KSR
DN40 mit einem dazugehörigen
Betriebskabel mit verlegt.

Plan-Berichtigungen				
Rev.	Grund	Angef.	Gepr.	Freigeg.
10				
09				
08				
07				
06				
05				
04				
03				
02				
01				



Leitung: WAL - Wilhelmshaven-Anbindungs-Leitung				Anschl.-Blatt 038
Gemarkung: Sillenstede				
Gemeinde: Schortens				
Kreis: Landkreis Friesland		Ltg. DN 1000	Leitungs-Nr. 104 000 000	
Plan zum Grundstücksverzeichnis		Maßstab 1 : 1000	Blatt-Nr. G 037	
		Diesem Plan liegen katasterliche Unterlagen zu Grunde Signaturen nach ZVAUT		

Katasteramt LGLN
Original-Maßstab ALKis

Anschl.-Blatt 036

Prü- fungen	Plan zum Grundstücksverzeichnis erstellt: 06.04.2022 , Fugro Germany Land GmbH	
	geprüft: 08.04.2022 OGE / TPLP	freigegeben: 12.04.2022 OGE / TPLT

Anschl.-Blatt 038