


Gemarkung Gödens
Flur 6

Die Leitung ist
kathodisch geschützt

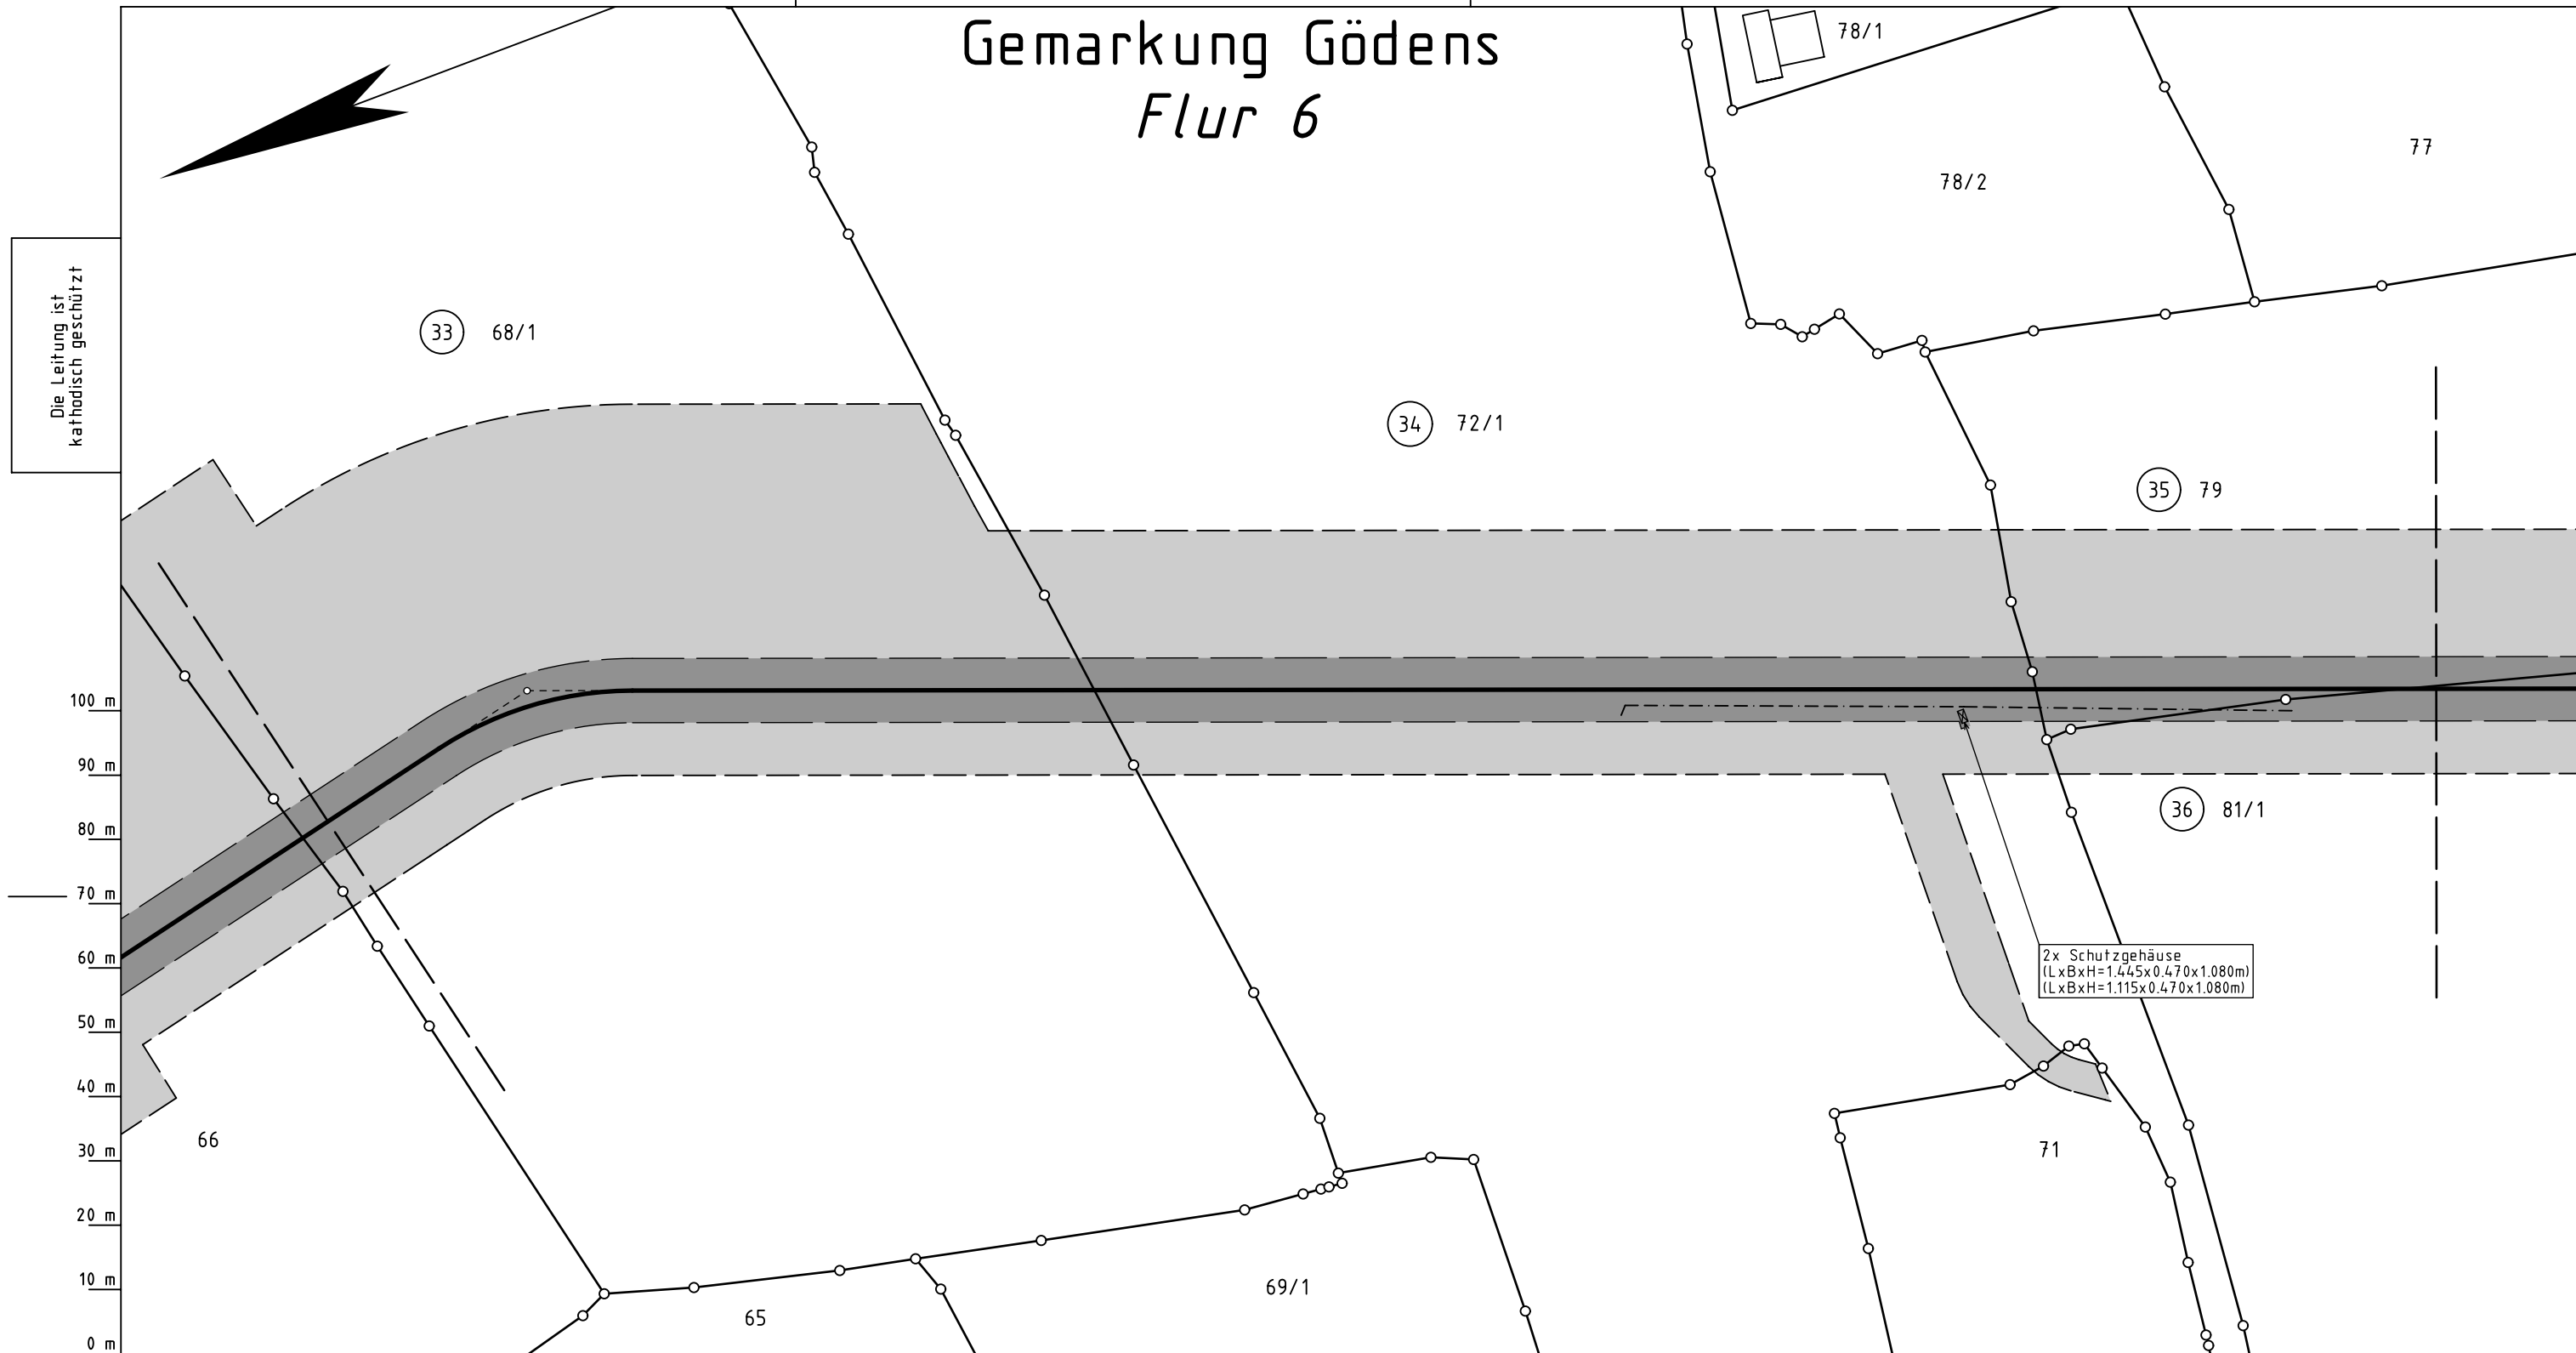

Legende :

- gepl. Leitung Nr. 104 000 000 mit Schutzstreifen 10 m
- Arbeitsstreifen
- bis WR-Nr. des Vermess.-Registers

Katasteramt LGLN
Original-Maßstab ALKis

Anschl.-Blatt 060

Prü-
fungen

Plan zum Grundstücksverzeichnis erstellt: 06.04.2022 , Fugro Germany Land GmbH
geprüft: 08.04.2022 OGE / TPLP

freigegeben: 12.04.2022 OGE / TPLT

Parallel zur Ferngasleitung werden zwei KSR
DN40 mit einem dazugehörigen
Betriebskabel mit verlegt.

Plan-Berichtigungen

Rev.	Grund	Angef.	Gepr.	Freigeg.
10				
09				
08				
07				
06				
05				
04				
03				
02				
01				



Leitung: WAL - Wilhelmshaven-Anbindungs-Leitung

Gemarkung: Gödens

Gemeinde: Sande

Kreis: Landkreis Friesland

Plan zum Grundstücksverzeichnis

Diesem Plan liegen katasterliche Unterlagen zu Grunde Signaturen nach ZVAUT

Ltg. DN	Leitungs-Nr.
1000	104 000 000
Maßstab	Blatt-Nr.
1 : 1000	G 061

Anschl.-Blatt 062