


Gemarkung Gödens
Flur 5

Flur 6

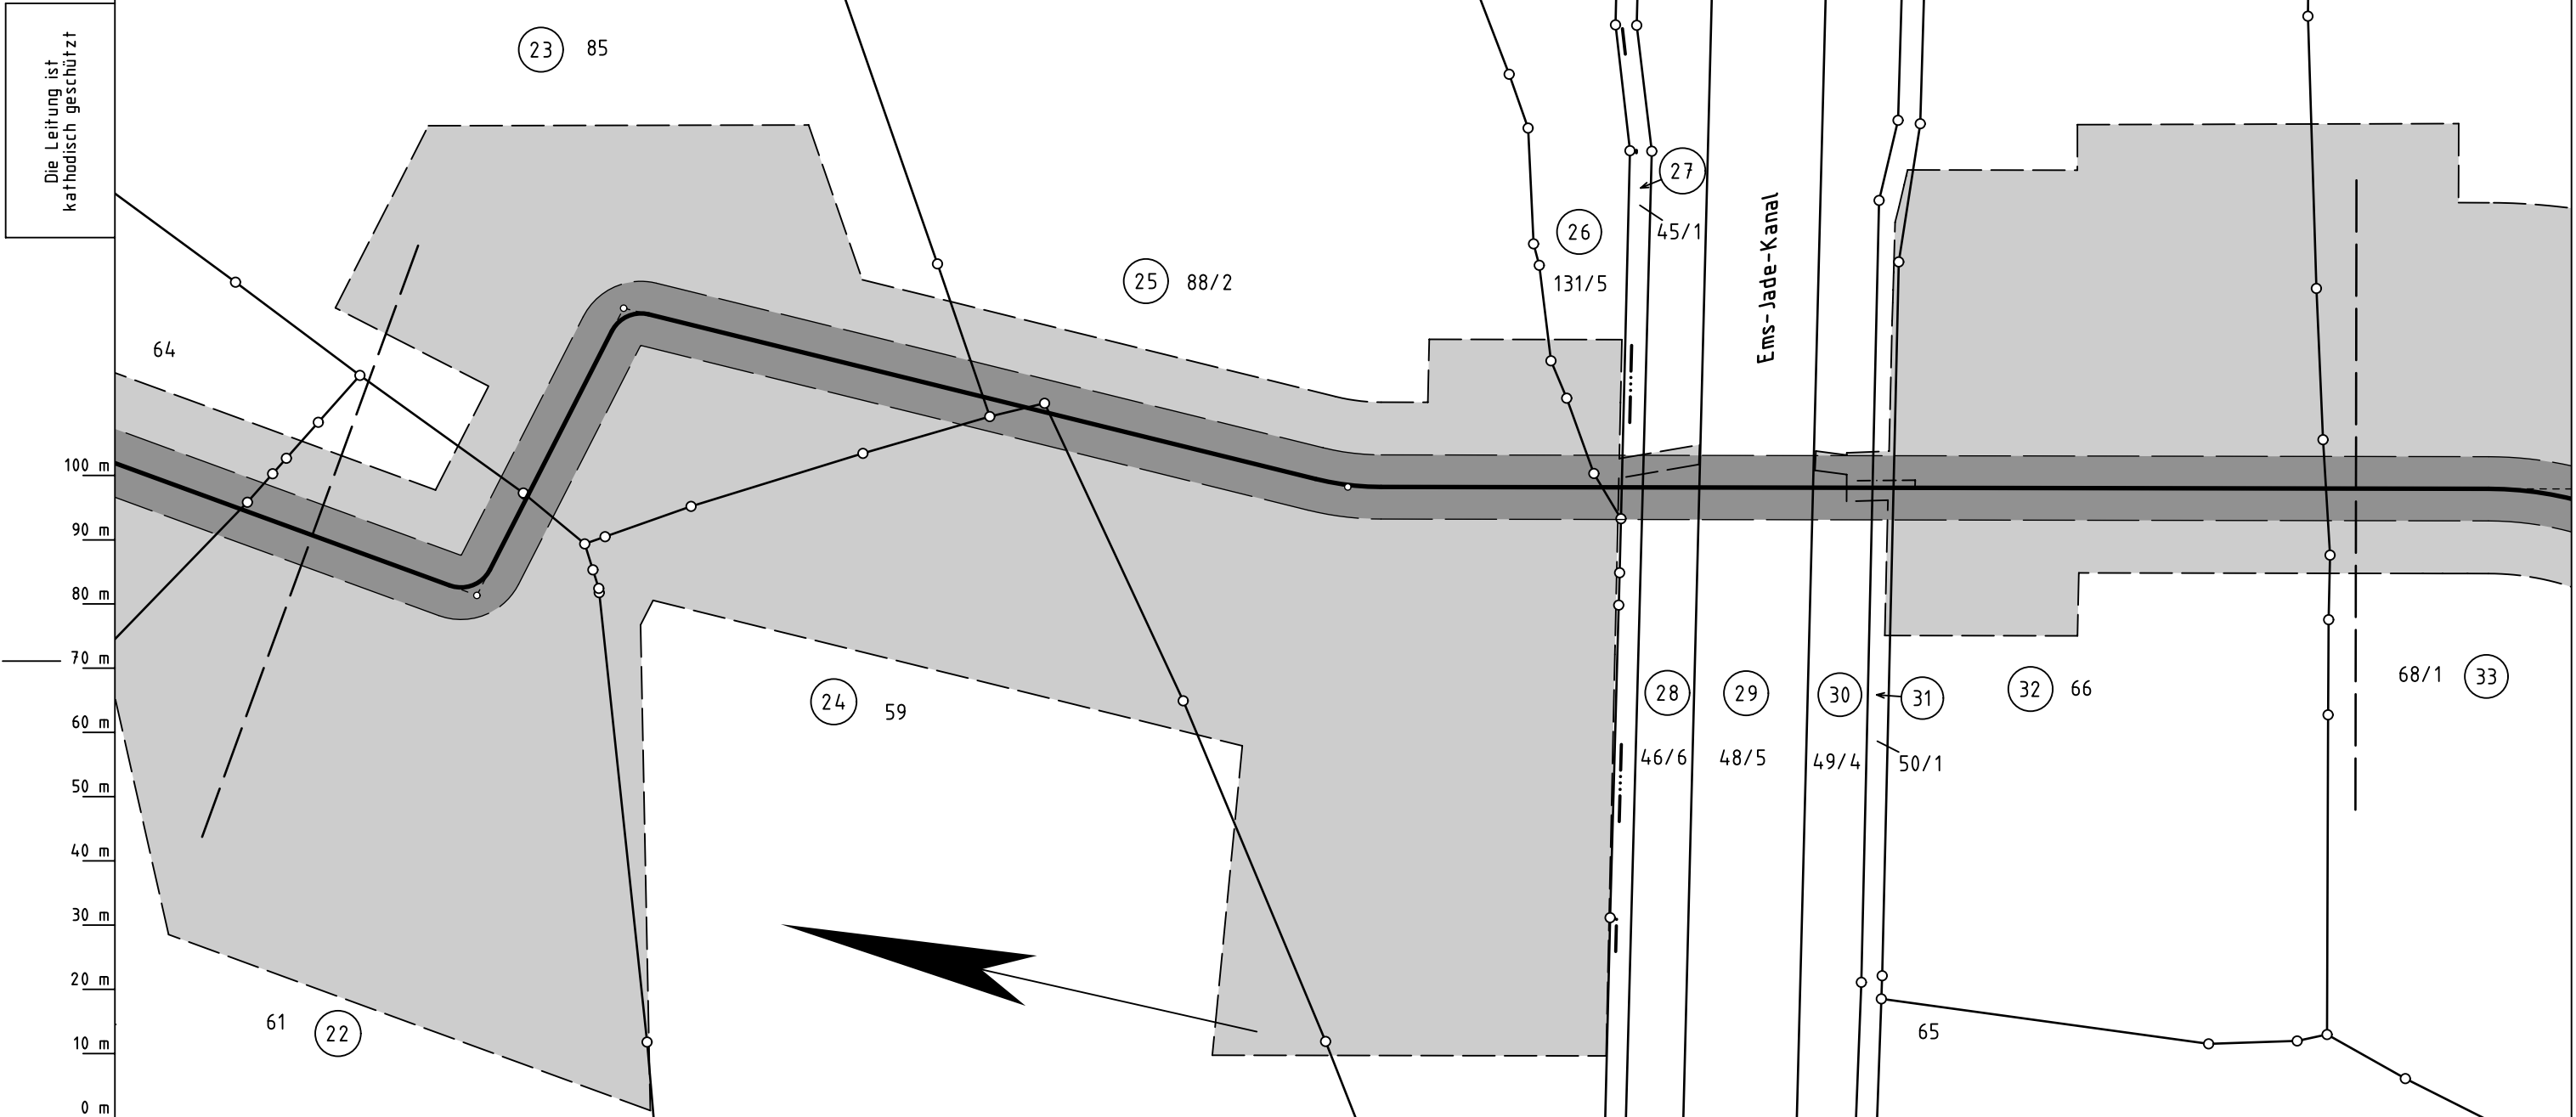

Die Leitung ist
kathodisch geschützt

Legende :

- gepl. Leitung Nr. 104 000 000 mit Schutzstreifen 10 m
- Arbeitsstreifen
- bis WR-Nr. des Vermess.-Registers

Parallel zur Ferngasleitung werden zwei KSR
DN40 mit einem dazugehörigen
Betriebskabel mit verlegt.

Plan-Berichtigungen				
Rev.	Grund	Angef.	Gepr.	Freigeg.
10				
09				
08				
07				
06				
05				
04				
03				
02				
01				



Leitung: WAL - Wilhelmshaven-Anbindungs-Leitung
Gemarkung: Gödens
Gemeinde: Sande
Kreis: Landkreis Friesland

Plan zum Grundstücksverzeichnis

Diesem Plan liegen katasterliche Unterlagen zu Grunde Signaturen nach ZVAUT

Ltg. DN 1000		Leitungs-Nr. 104 000 000	
Maßstab 1 : 1000		Blatt-Nr. G 060	

Katasteramt LGLN
Original-Maßstab ALKis

Anschl.-Blatt 059

Anschl.-Blatt 061

Prü- fungen	Plan zum Grundstücksverzeichnis erstellt: 06.04.2022 , Fugro Germany Land GmbH		
	geprüft: 08.04.2022 OGE / TPLP	freigegeben: 12.04.2022 OGE / TPLT	