


Gemarkung Sengwarden
Flur 9

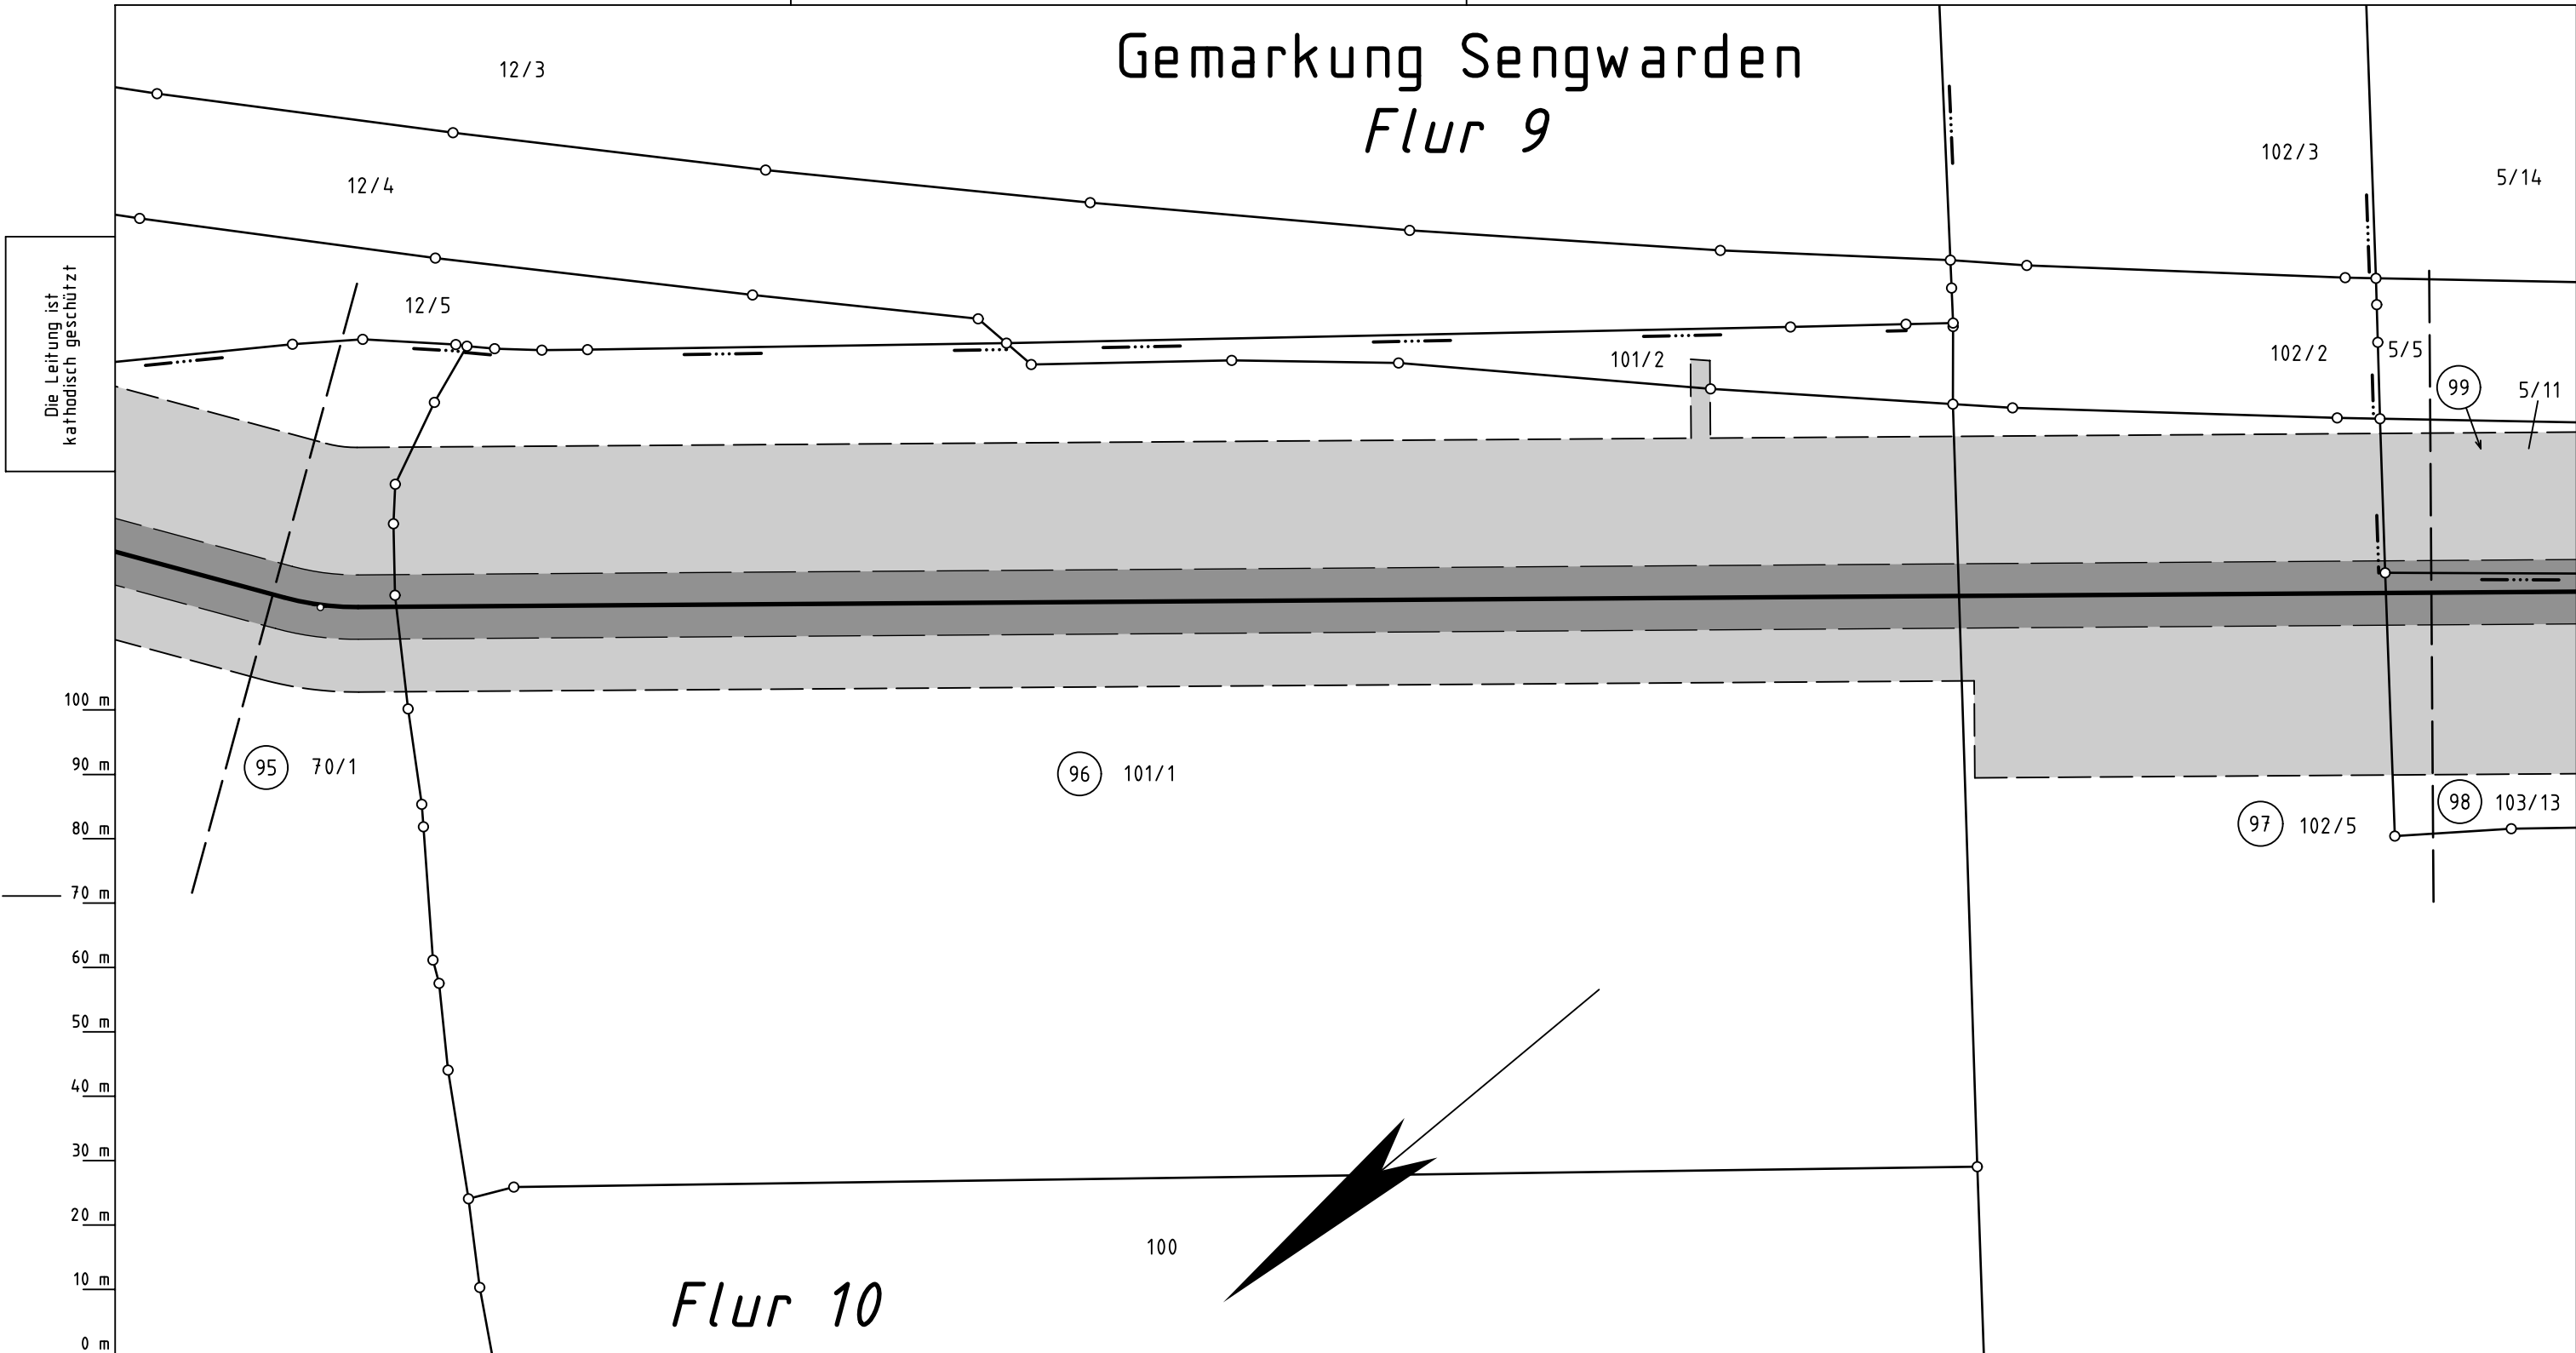

Legende :

- gepl. Leitung Nr. 104 000 000 mit Schutzstreifen 10 m
- Arbeitsstreifen
- 95 bis 99 WR-Nr. des Vermess.-Registers

Parallel zur Ferngasleitung werden zwei KSR DN40 mit einem dazugehörigen Betriebskabel mit verlegt.

Plan-Berichtigungen

Rev.	Grund	Angef.	Gepr.	Freigeg.
10				
09				
08				
07				
06				
05				
04				
03				
02				
01				



Leitung:	WAL - Wilhelmshaven-Anbindungs-Leitung
Gemarkung:	Sengwarden
Gemeinde:	Stadt Wilhelmshaven
Kreis:	Stadt Wilhelmshaven
Diesem Plan liegen katasterliche Unterlagen zu Grunde Signaturen nach ZVAUT	
Ltg. DN	Leitungs-Nr.
1000	104 000 000
Maßstab	Blatt-Nr.
1 : 1000	G 030

Katasteramt LGLN
Original-Maßstab Alkis

Anschl.-Blatt 029

Anschl.-Blatt 031

Prü- fungen	Plan zum Grundstücksverzeichnis erstellt: 06.04.2022 , Fugro Germany Land GmbH
	geprüft: 08.04.2022 OGE / TPLT
	freigegeben: 12.04.2022 OGE / TPLT