


Gemarkung Horsten
Flur 3

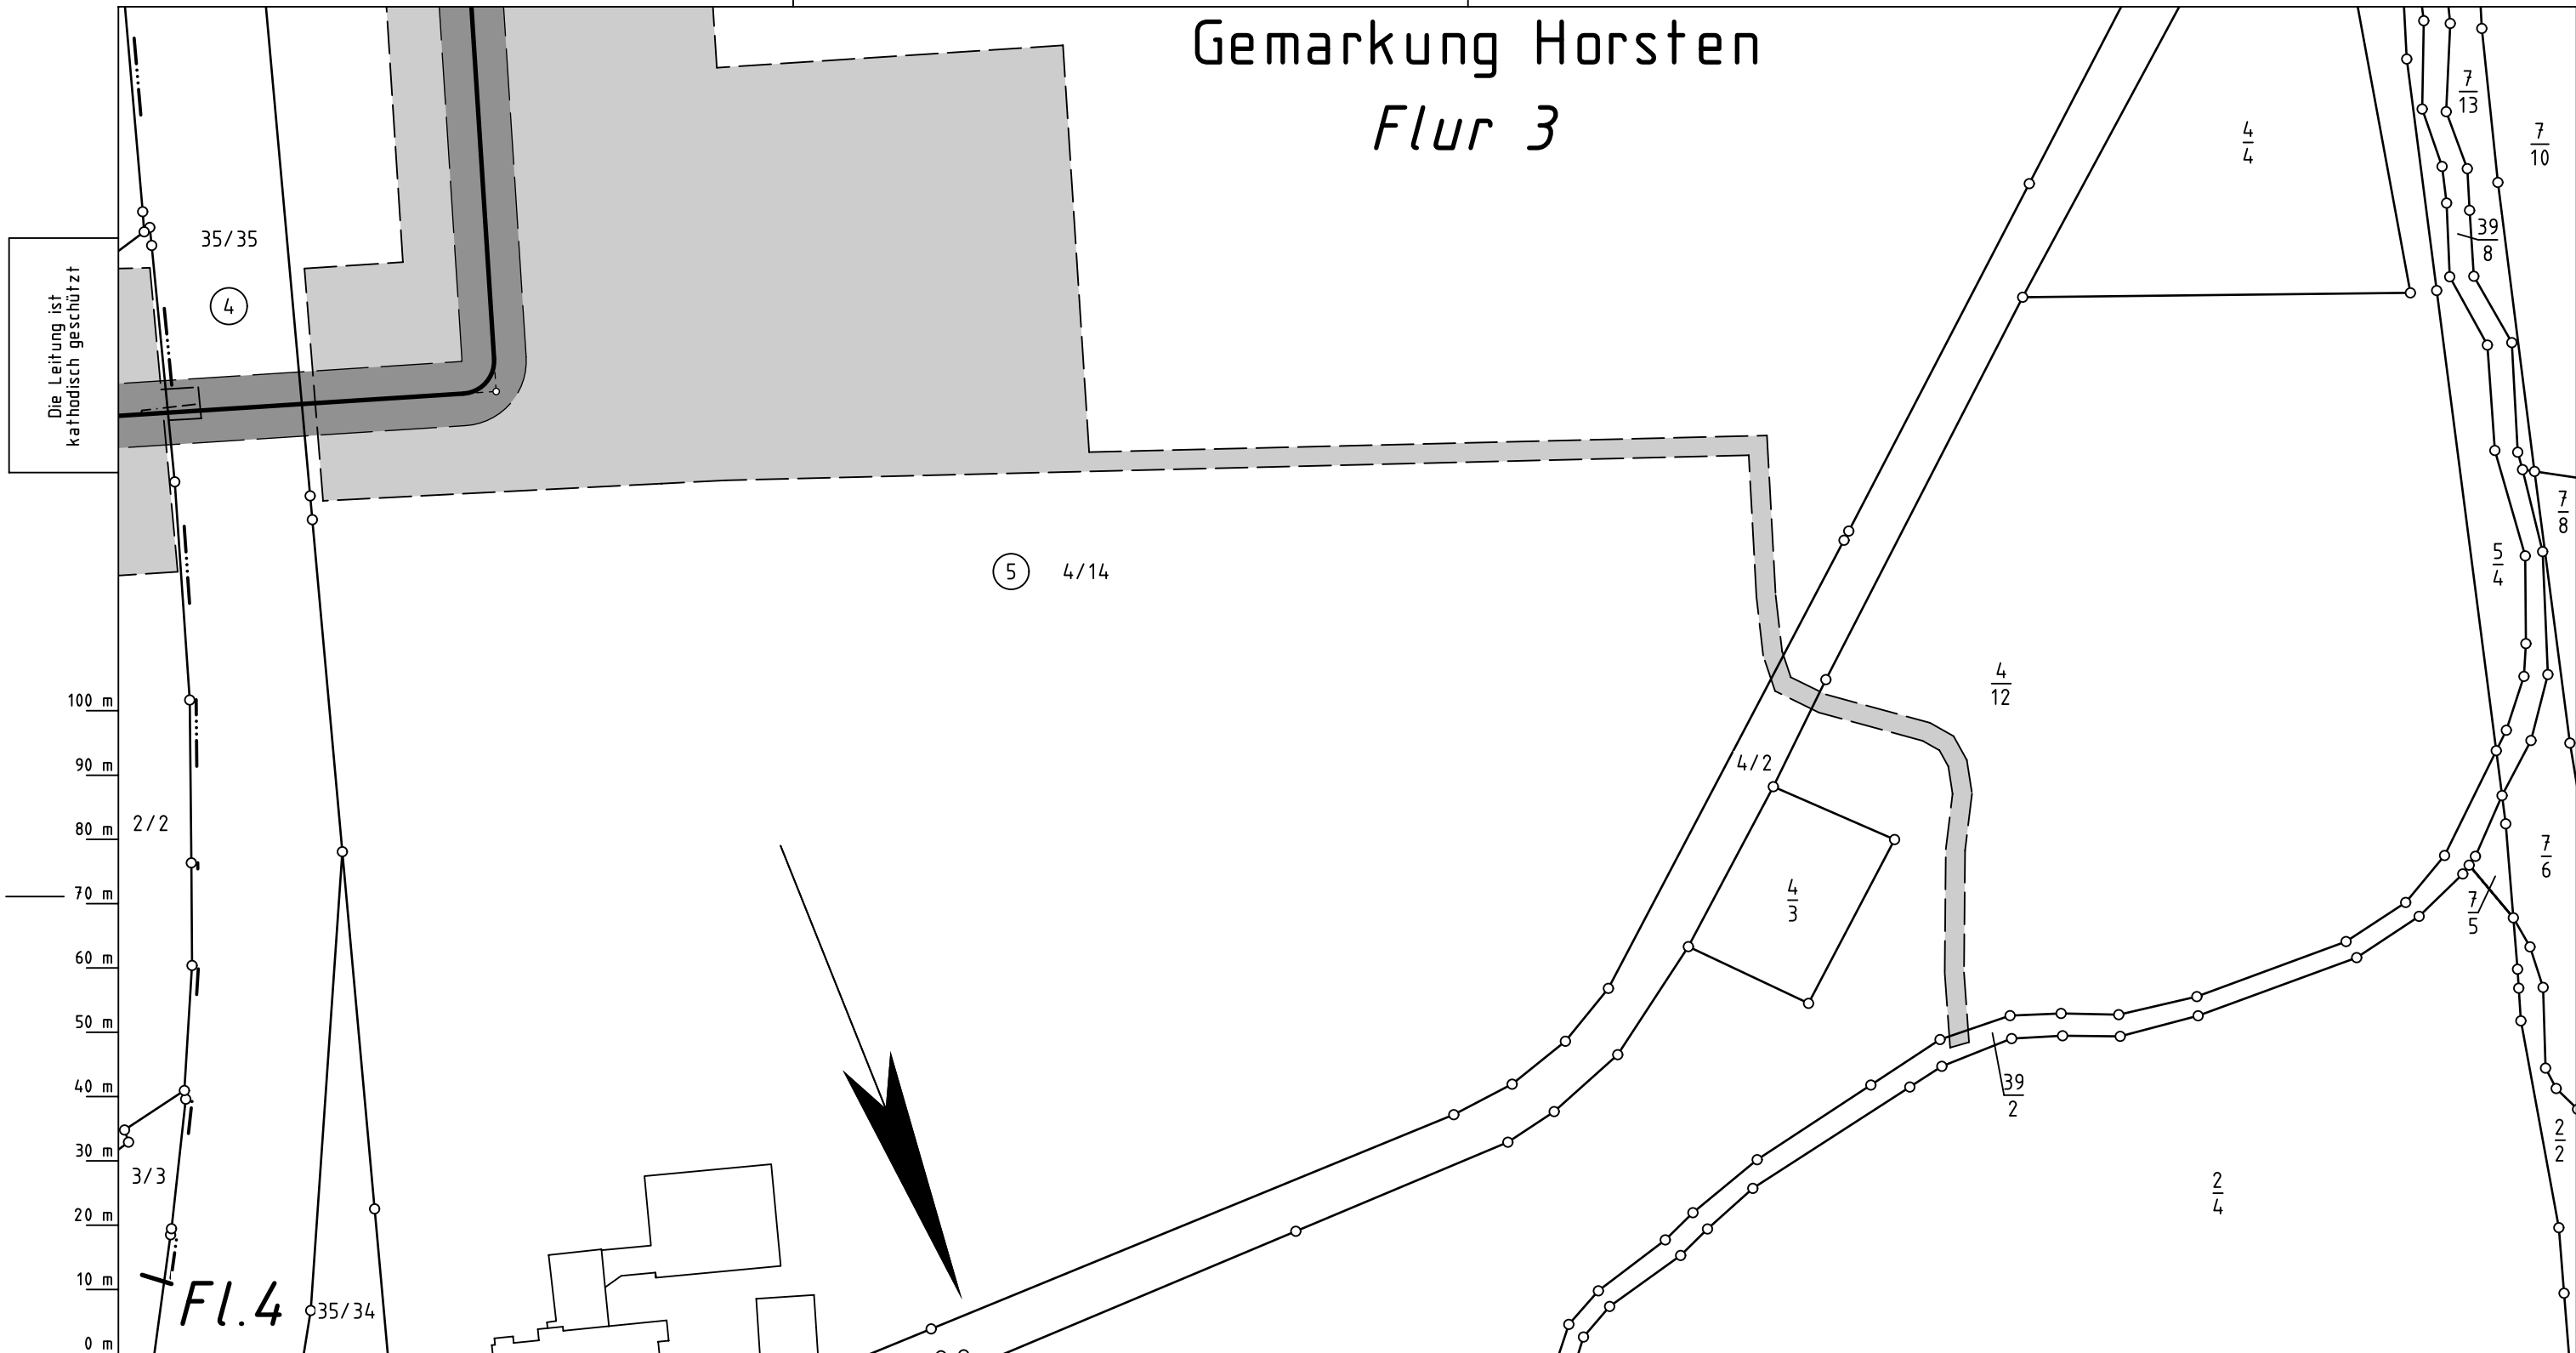


Legende :



gepl. Leitung Nr. 104 000 000 mit Schutzstreifen 10 m



Arbeitsstreifen

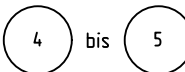

WR-Nr. des Vermess.-Registers

Parallel zur Ferngasleitung werden zwei KSR
DN40 mit einem dazugehörigen
Betriebskabel mit verlegt.

Plan-Berichtigungen

Rev.	Grund	Angef.	Gepr.	Freigeg.
10				
09				
08				
07				
06				
05				
04				
03				
02				
01				



Leitung: WAL - Wilhelmshaven-Anbindungs-Leitung

Gemarkung: Horsten

Gemeinde: Friedeburg

Kreis: Landkreis Wittmund

Plan zum Grundstücksverzeichnis

Diesem Plan liegen katasterliche Unterlagen zu Grunde Signaturen nach ZVAUT

Ltg. DN	Leitungs-Nr.
1000	104 000 000
Maßstab	Blatt-Nr.
1 : 1000	G 076A