



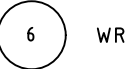


Gemarkung Horsten
Flur 4

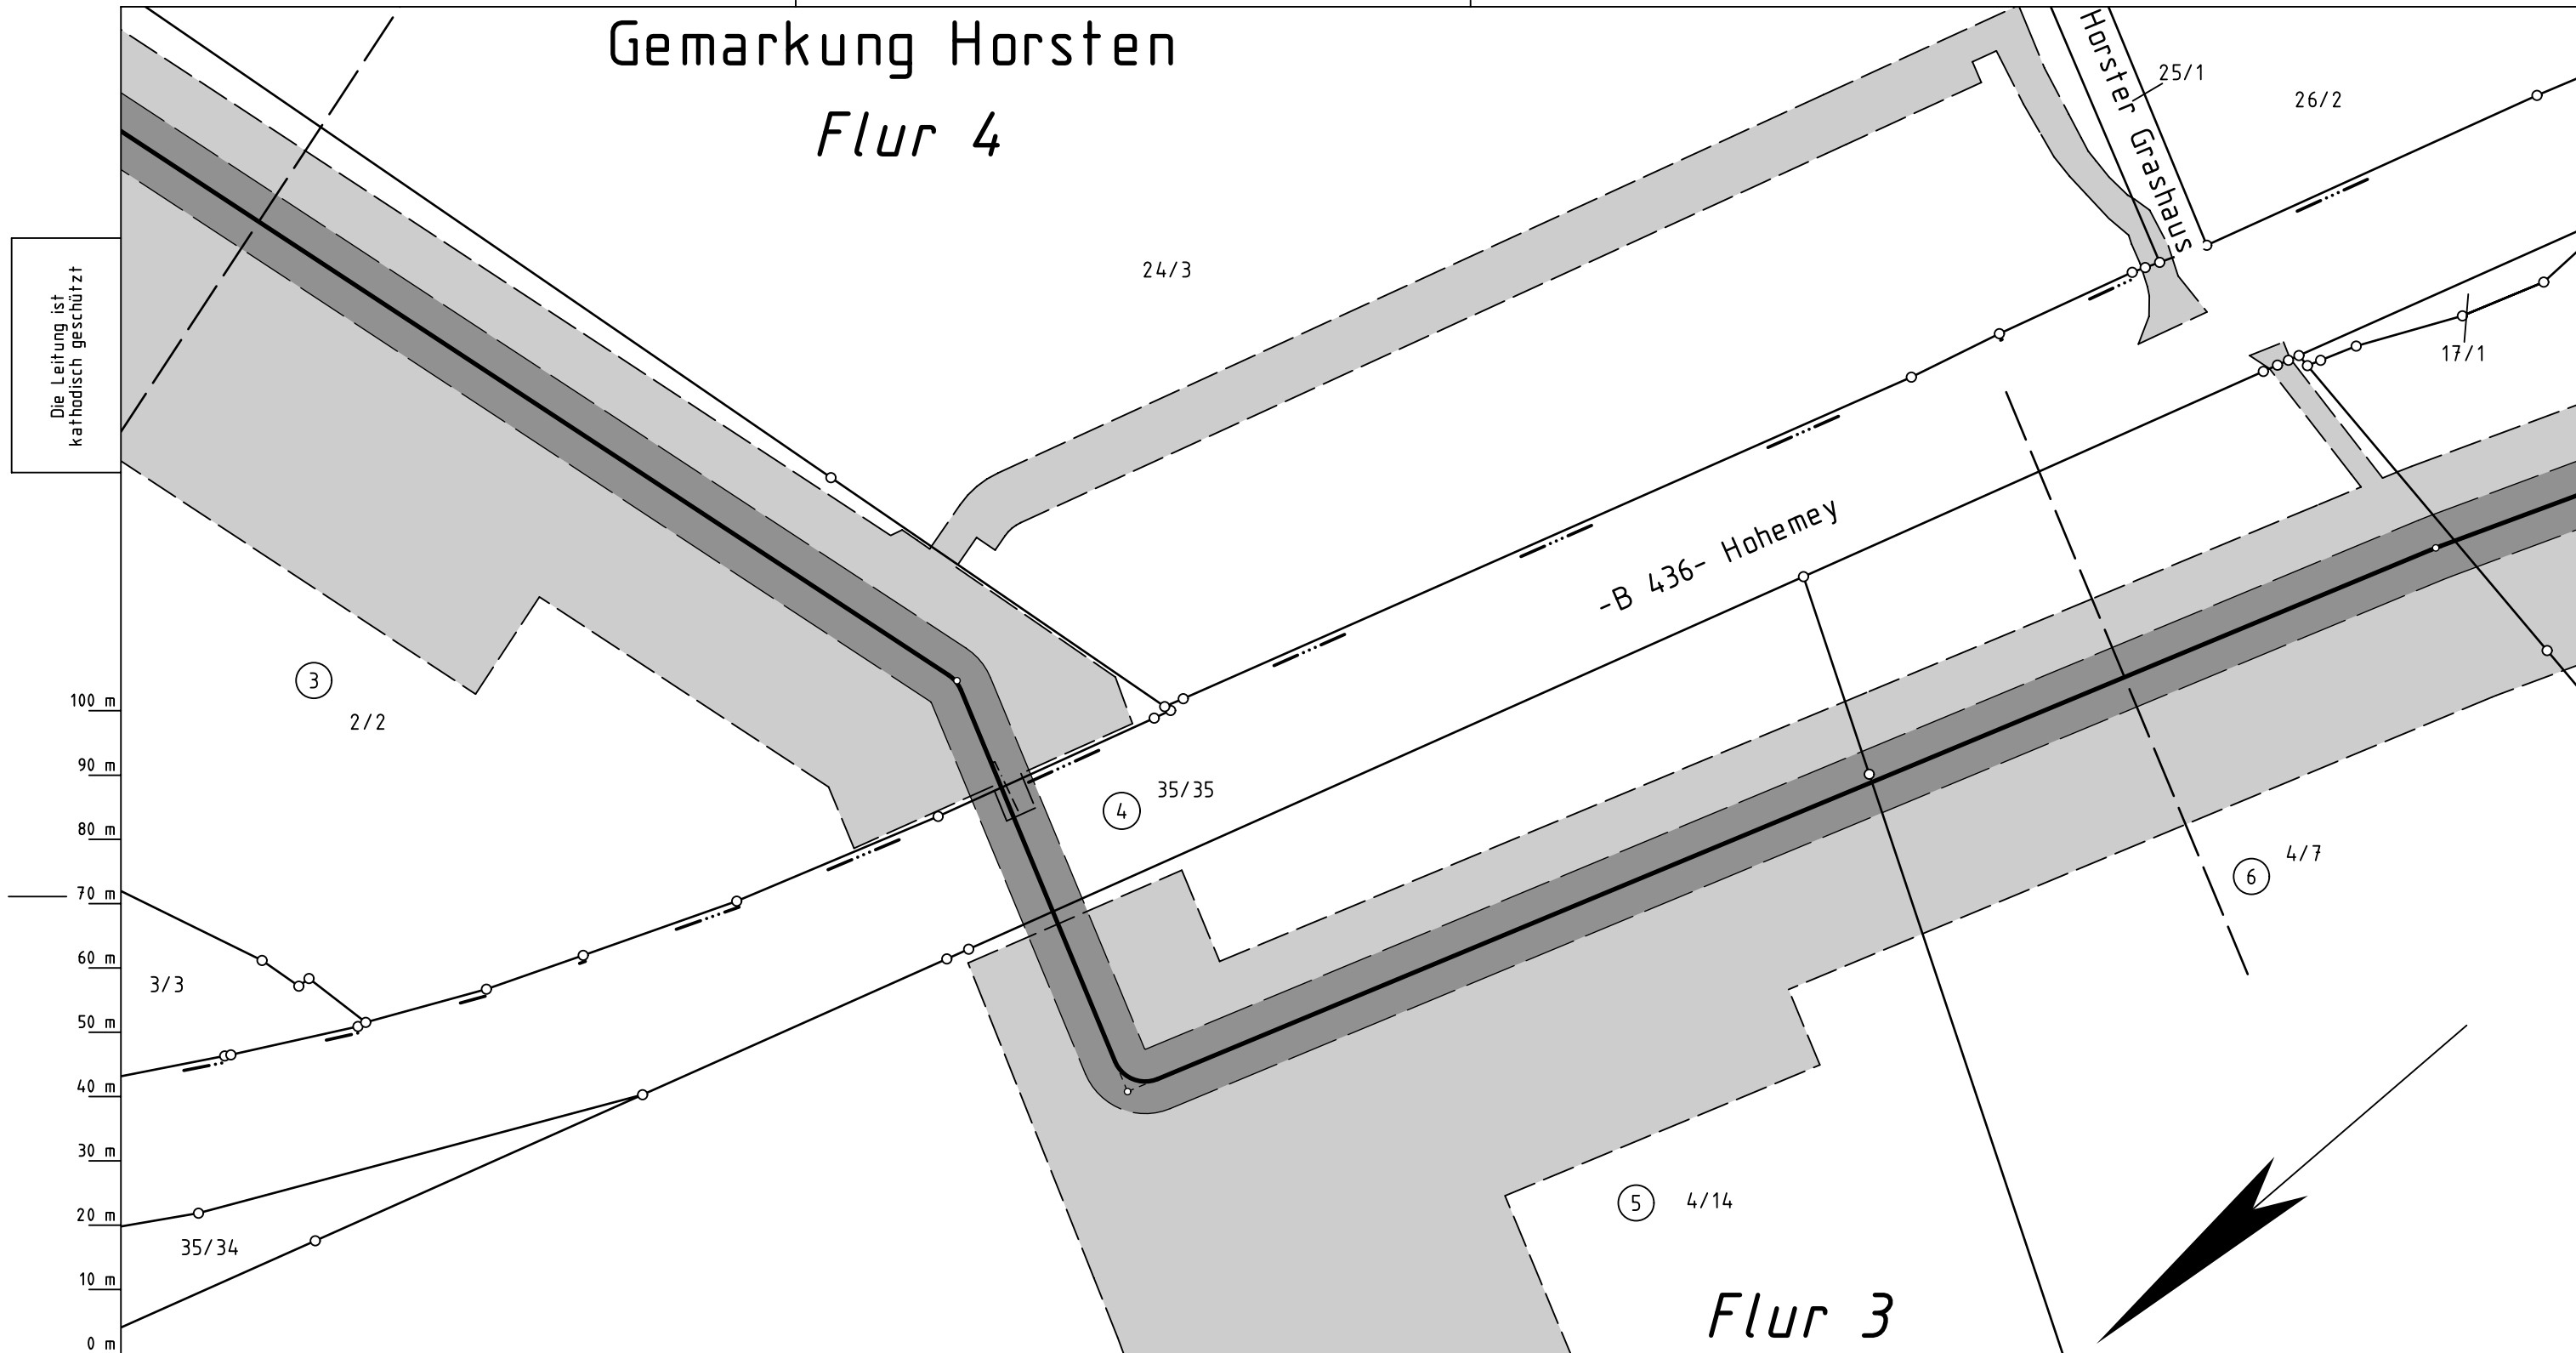

Katasteramt LGLN
Original-Maßstab ALKis

Legende :

-  gepl. Leitung Nr. 104 000 000 mit Schutzstreifen 10 m
-  Arbeitsstreifen
-  bis  WR-Nr. des Vermess.-Registers

Prüfungen
Plan zum Grundstücksverzeichnis erstellt: 06.04.2022 , Fugro Germany Land GmbH
geprüft: 08.04.2022 OGE / TPLP
freigegeben: 12.04.2022 OGE / TPLT

Parallel zur Ferngasleitung werden zwei KSR
DN40 mit einem dazugehörigen
Betriebskabel mit verlegt.

Plan-Berichtigungen				
Rev.	Grund	Angef.	Gepr.	Freigeg.
10				
09				
08				
07				
06				
05				
04				
03				
02				
01				



Leitung: WAL - Wilhelmshaven-Anbindungs-Leitung
Gemarkung: Horsten
Gemeinde: Friedeburg
Kreis: Landkreis Wittmund

Plan zum Grundstücksverzeichnis

Diesem Plan liegen katasterliche Unterlagen zu Grunde Signaturen nach ZVAUT

Ltg. DN	Leitungs-Nr.
1000	104 000 000
Maßstab	Blatt-Nr.
1 : 1000	G 076

Anschl.-Blatt 077