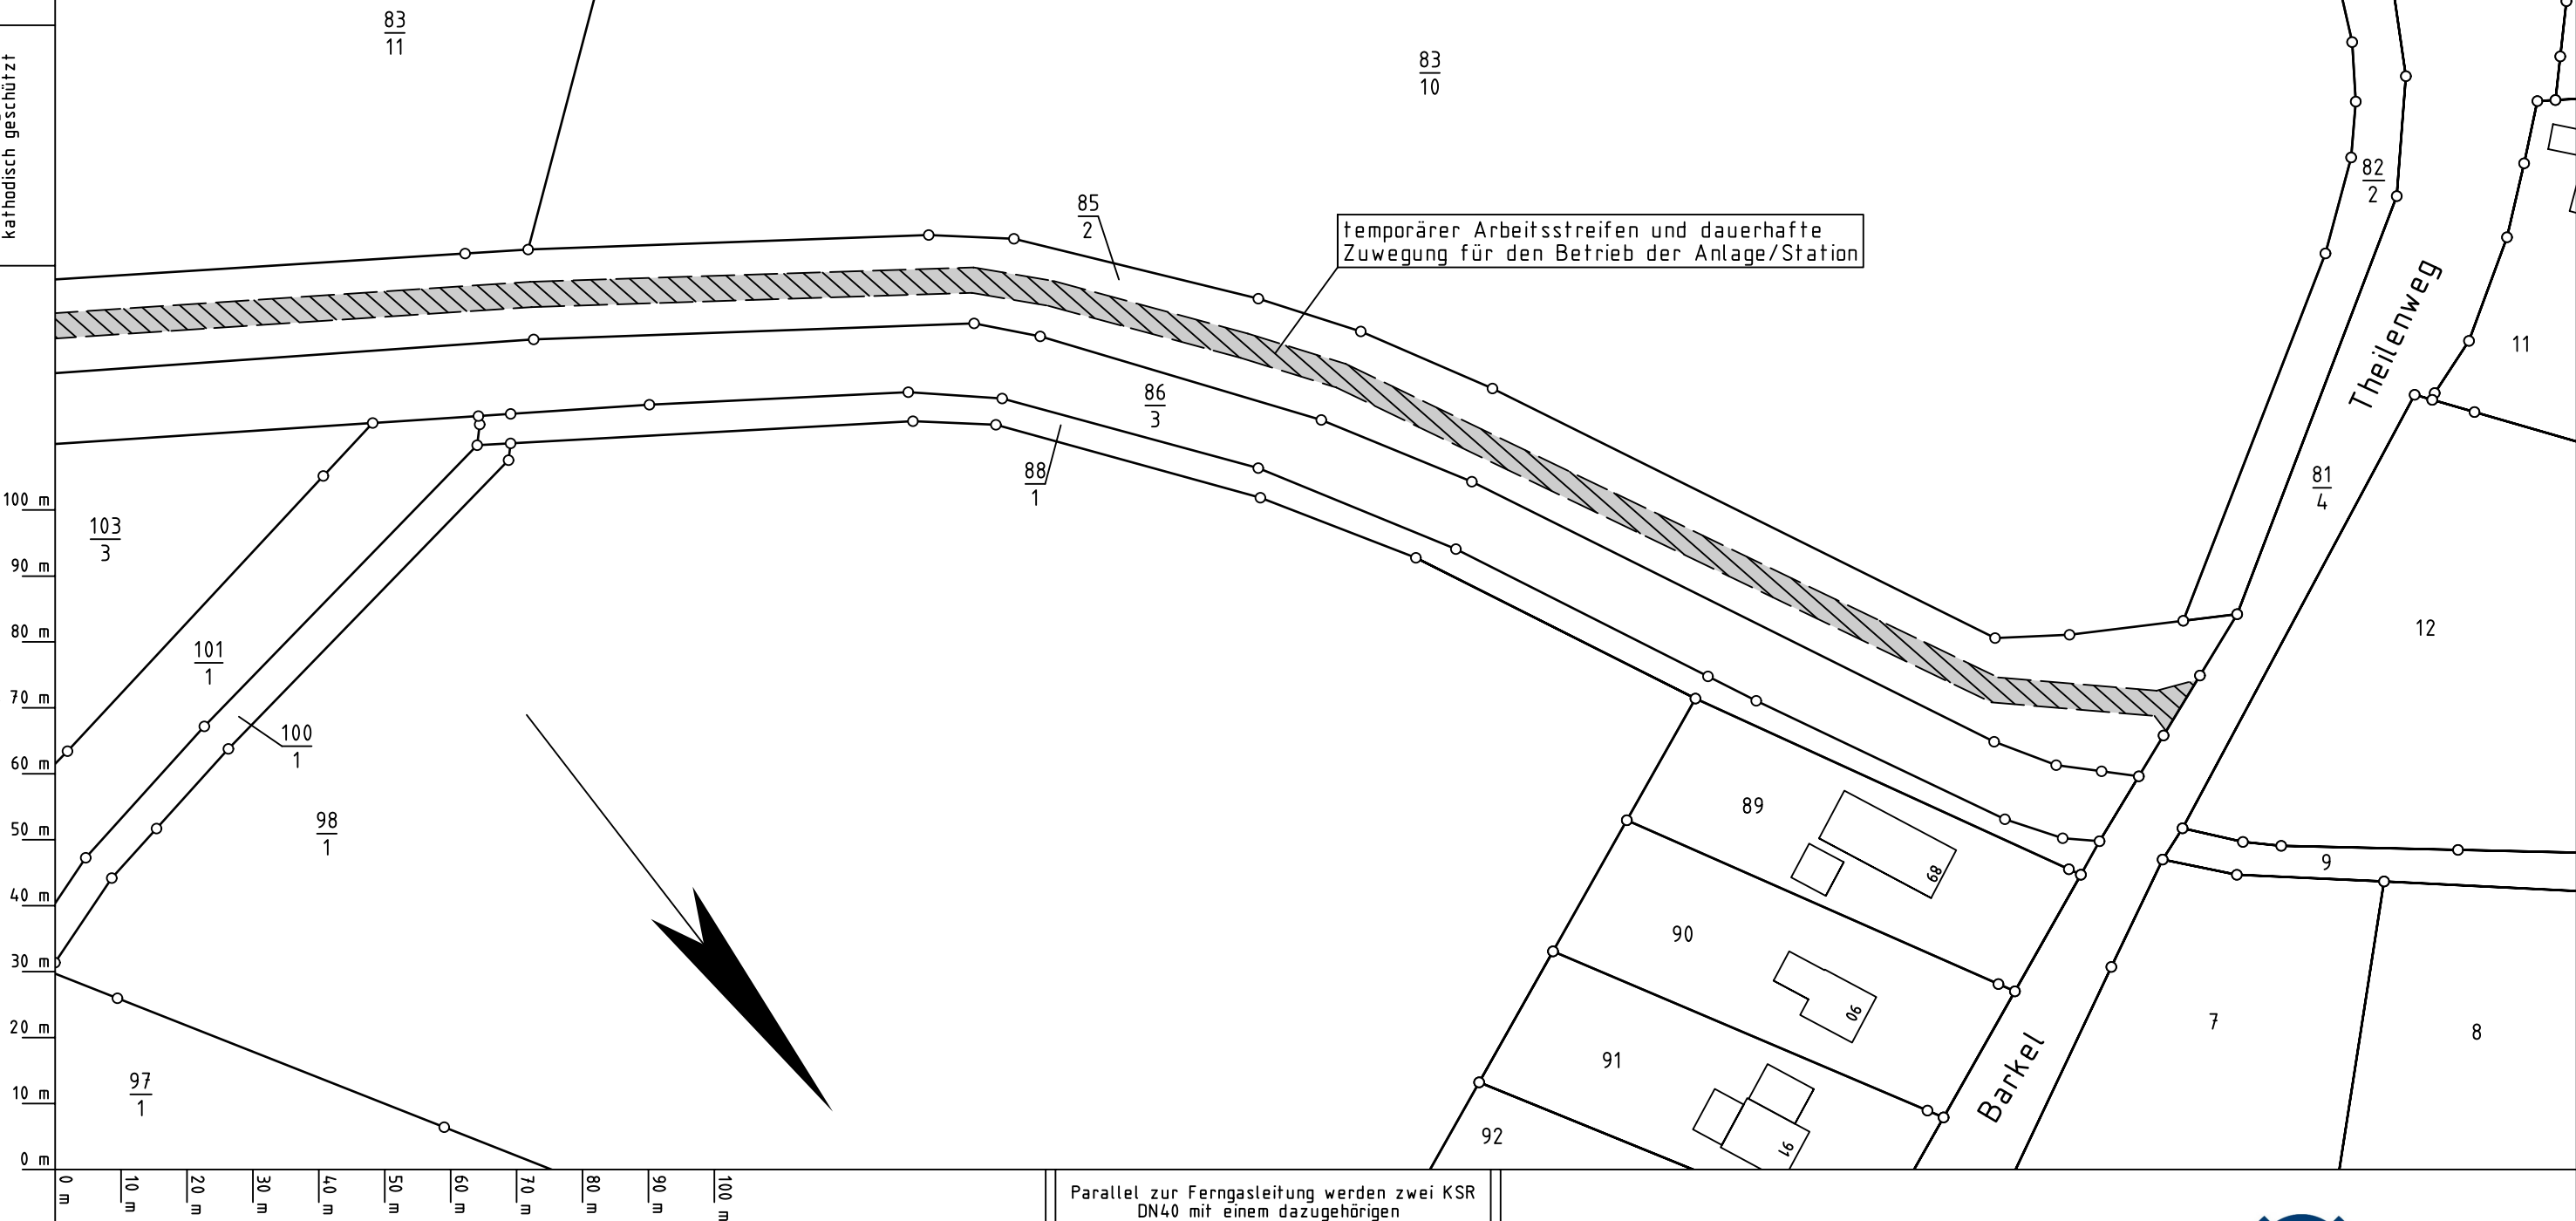



Gemarkung Schortens  
Flur 27

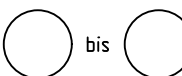
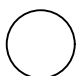
Die Leitung ist  
kathodisch geschützt



Legende :

 gepl. Leitung Nr. 104 000 000 mit Schutzstreifen 10 m

 Arbeitsstreifen

 bis  WR-Nr. des Vermess.-Registers

Parallel zur Ferngasleitung werden zwei KSR  
DN40 mit einem dazugehörigen  
Betriebskabel mit verlegt.

Plan-Berichtigungen

| Rev. | Grund | Angef. | Gepr. | Freigeg. |
|------|-------|--------|-------|----------|
| 10   |       |        |       |          |
| 09   |       |        |       |          |
Leitung: WAL - Wilhelmshaven-Anbindungs-Leitung

Gemarkung: Schortens

Gemeinde: Schortens

Kreis: Landkreis Friesland

Plan zum Grundstücksverzeichnis

Diesem Plan liegen katasterliche Unterlagen zu Grunde Signaturen nach ZVAUT

|          |              |
|----------|--------------|
| Ltg. DN  | Leitungs-Nr. |
| 1000     | 104 000 000  |
| Maßstab  | Blatt-Nr.    |
| 1 : 1000 | G 048B       |

Katasteramt LGLN  
Original-Maßstab ALKis

Anschl.-Blatt 048A

Prü-  
fungen

Plan zum Grundstücksverzeichnis erstellt: 06.04.2022 , Fugro Germany Land GmbH

geprüft: 08.04.2022 OGE / TPLP

freigegeben: 12.04.2022 OGE / TPLT

Anschl.-Blatt