




ERDGAS MÜNSTER

Partner für Deutsches Erdgas

ERDGAS MÜNSTER GMBH Anton-Bruchhausen-Straße 4 48147 Münster

Landesamt für Bergbau, Energie
und Geologie
Frau Rehbein
An der Marktkirche 9
38678 Clausthal-Zellerfeld

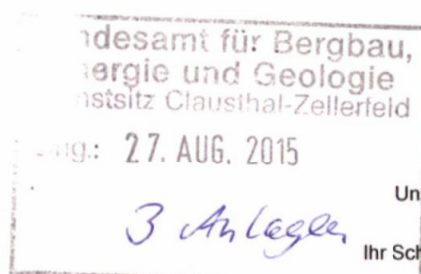

Ihr Ansprechpartner

Ute Fechter

Grundstücksrecht

Tel.: (0251) 28 00-118

Fax: (0251) 28 00-110

E-Mail: leitungsauskunft@erdgas.de

Datum: 25.08.2015

Unser Zeichen: 2014-0593-2

Ihr Schreiben vom: 05.08.2015

Ihr Zeichen: L1.4/L67120/01-04 07/2014-0001/019

**K+S Entsorgung GmbH
Haldenabdeckung Kalihalde Niedersachsen-Riedel
Antragskonferenz am 09.09.2015 für das bergrechtliche Planfeststellungsverfahren**

Betroffene Anlagen:

**Gashochdruckleitung 34 Kaliwerk Niedersachsen/Riedel
Station 2A14 Niedersachsen-Riedel (K + S)**

Sehr geehrte Damen und Herren,
sehr geehrte Frau Rehbein,

vielen Dank für Ihr Schreiben, mit dem Sie uns als Träger öffentlicher Belange am oben genannten Verfahren beteiligen.

Als Anlage erhalten Sie für den Planungsraum einen Übersichtsplan M 1: 25.000 sowie zwei Lagepläne M 1: 2.000, in denen unsere Anlagen dargestellt sind.

Die Planunterlagen dienen lediglich zur unverbindlichen Vorinformation in der Planungsphase und sind zeitlich begrenzt gültig. Sie dürfen nicht als Grundlage für die Bauausführung genutzt werden. Vor Baubeginn hat sich die ausführende Firma erneut mit Erdgas Münster in Verbindung zu setzen und aktuelle Auskünfte anzufordern. Für zusätzliche Angaben über Lage und Verlauf unserer Anlagen steht unser nachfolgend genannter Betriebsführer zur Verfügung.

**WIHO, Barnstorf
Rechterner Straße 16, 49406 Barnstorf
Tel. 05442 / 20 211**

Diese Unterlagen dürfen nicht für Leitungsauskünfte an Dritte verwendet werden.

Unsere oben genannte Gashochdruckleitung ist zur Zeit außer Betrieb. Eine Stilllegung bzw. ein Rückbau der Leitung ist in Planung und könnte im Vorfeld der geplanten Arbeiten zur Rekultivierung der Halde durchgeführt werden.

ERDGAS MÜNSTER GMBH


Anton-Bruchhausen-Straße 4 48147 Münster Postfach 2720 48014 Münster Tel.: +49 251 28 00-0 Fax: +49 251 28 00-400 info@erdgas.de
Vorsitzender des Aufsichtsrats: Dr. Ties Tiessen Geschäftsführer: Andreas Gonschor Deutsche Bank AG Kto.: 193 656 BLZ: 400 700 80
Sitz der Gesellschaft: Münster Registergericht: Amtsgericht Münster HRB 91 USt-Id.-Nr.: DE 126117452

Demnach bestehen gegenüber dem Vorhaben zur Rekultivierung der Halde Wathlingen aus unserer Sicht keine grundsätzlichen Bedenken. Dies gilt sowohl für die Planungsvariante 1 als auch für die Planungsvariante 2. Dennoch halten wir es für erforderlich, dass die weiteren Planungen zwischen K + S Entsorgung GmbH und uns abgestimmt werden.

An der für den 09.09.2015 angesetzten Antragskonferenz wird kein Vertreter unseres Hauses teilnehmen.

Wir bitten Sie uns am weiteren Verfahren zu beteiligen und stehen für Rückfragen selbstverständlich gerne zur Verfügung.

Mit freundlichen Grüßen
Erdgas Münster

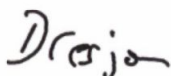


Dresjan




Fechter

Anlage

- 1 x Übersichtsplan (1:25.000)
- 2 x Lageplan (1: 2.000)

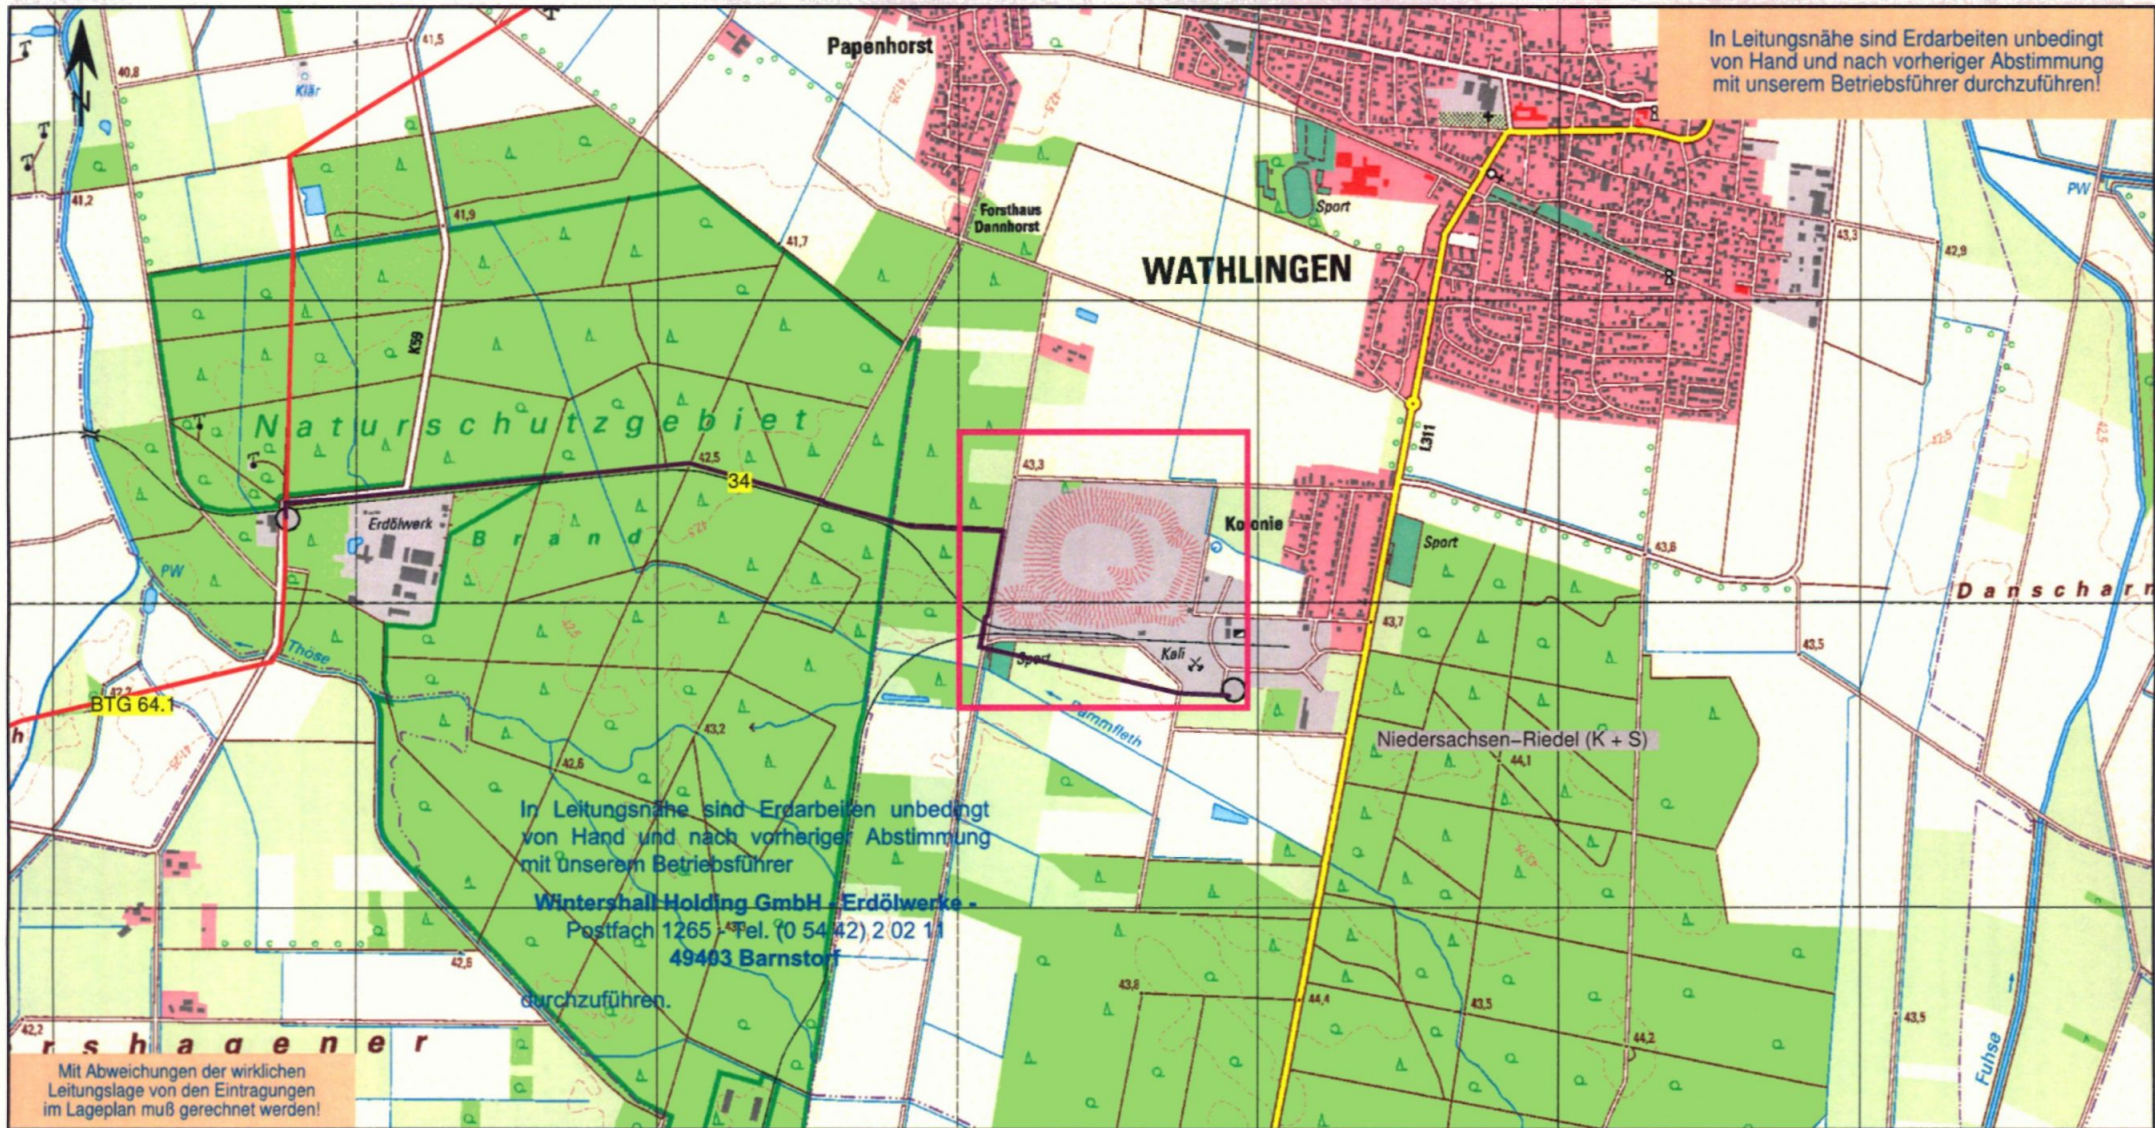

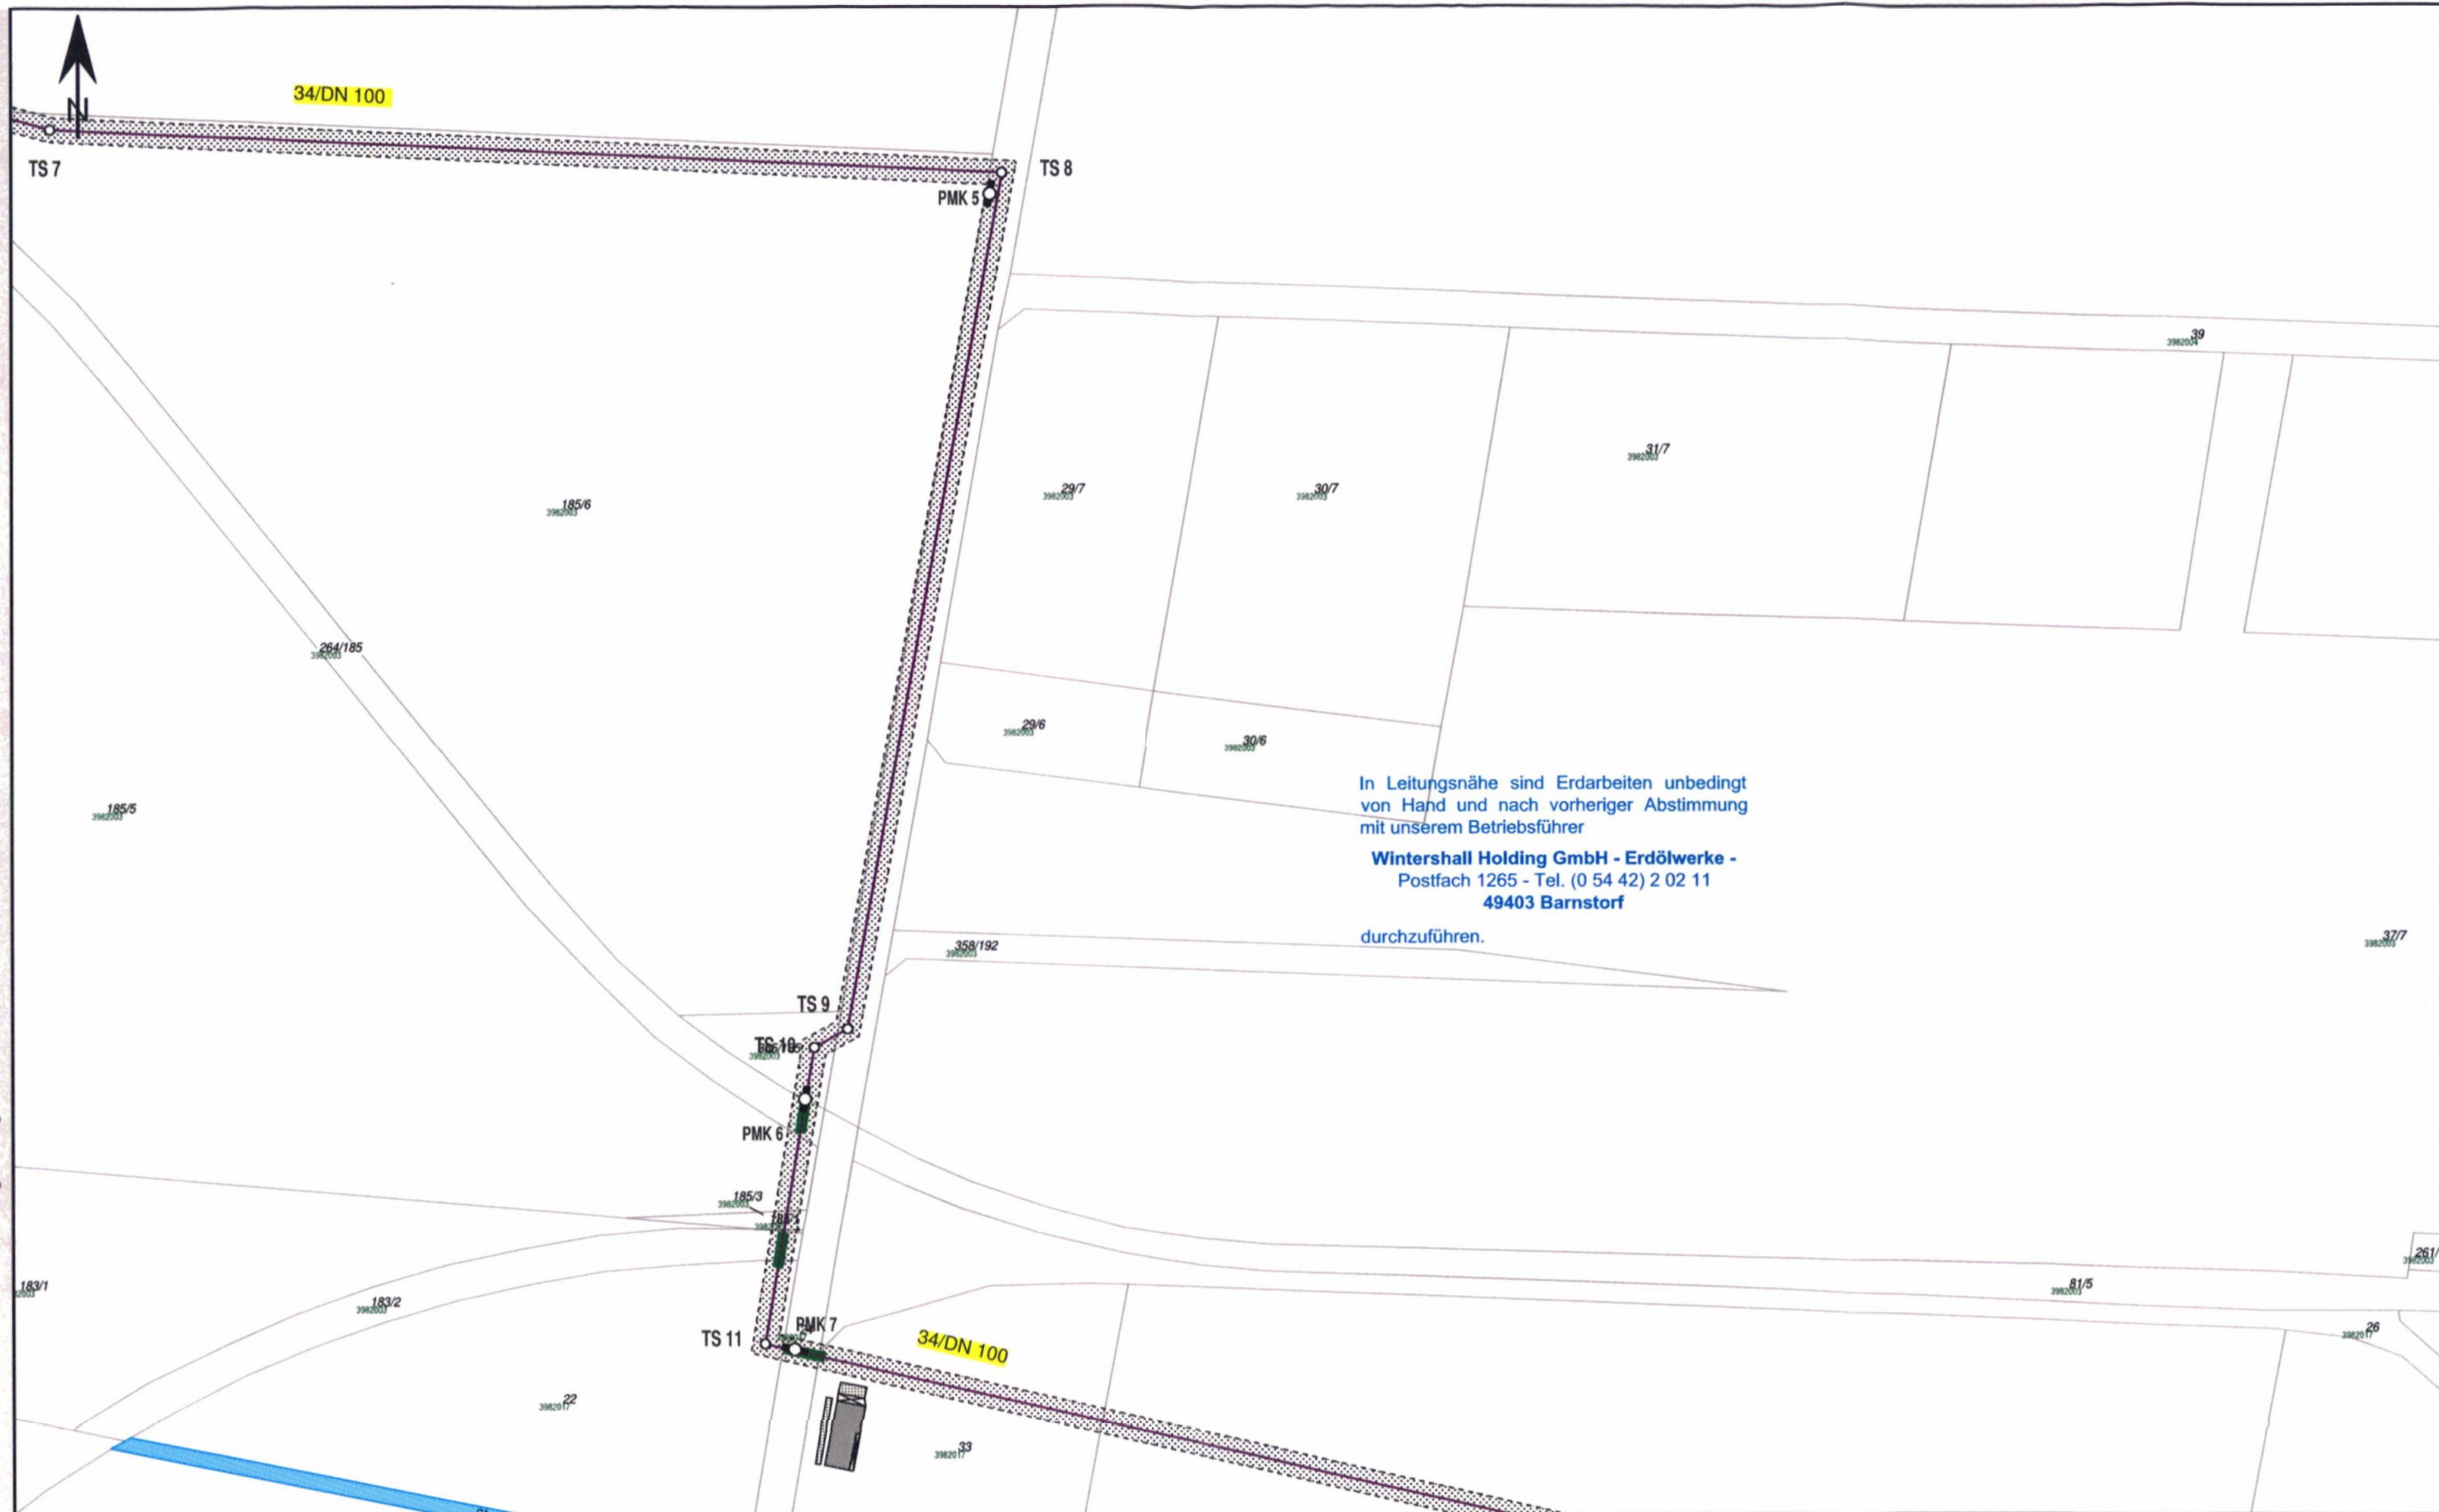

Mit Abweichungen der wirklichen Leitungslage von den Eintragungen im Lageplan muß gerechnet werden!

In Leitungsnähe sind Erdarbeiten unbedingt von Hand und nach vorheriger Abstimmung mit unserem Betriebsführer durchzuführen!

Rekultivierung der Halde Wathlingen LK Celle



[illegible]