




Schnitt A-A
Regenrückhaltebecken RC-Platz

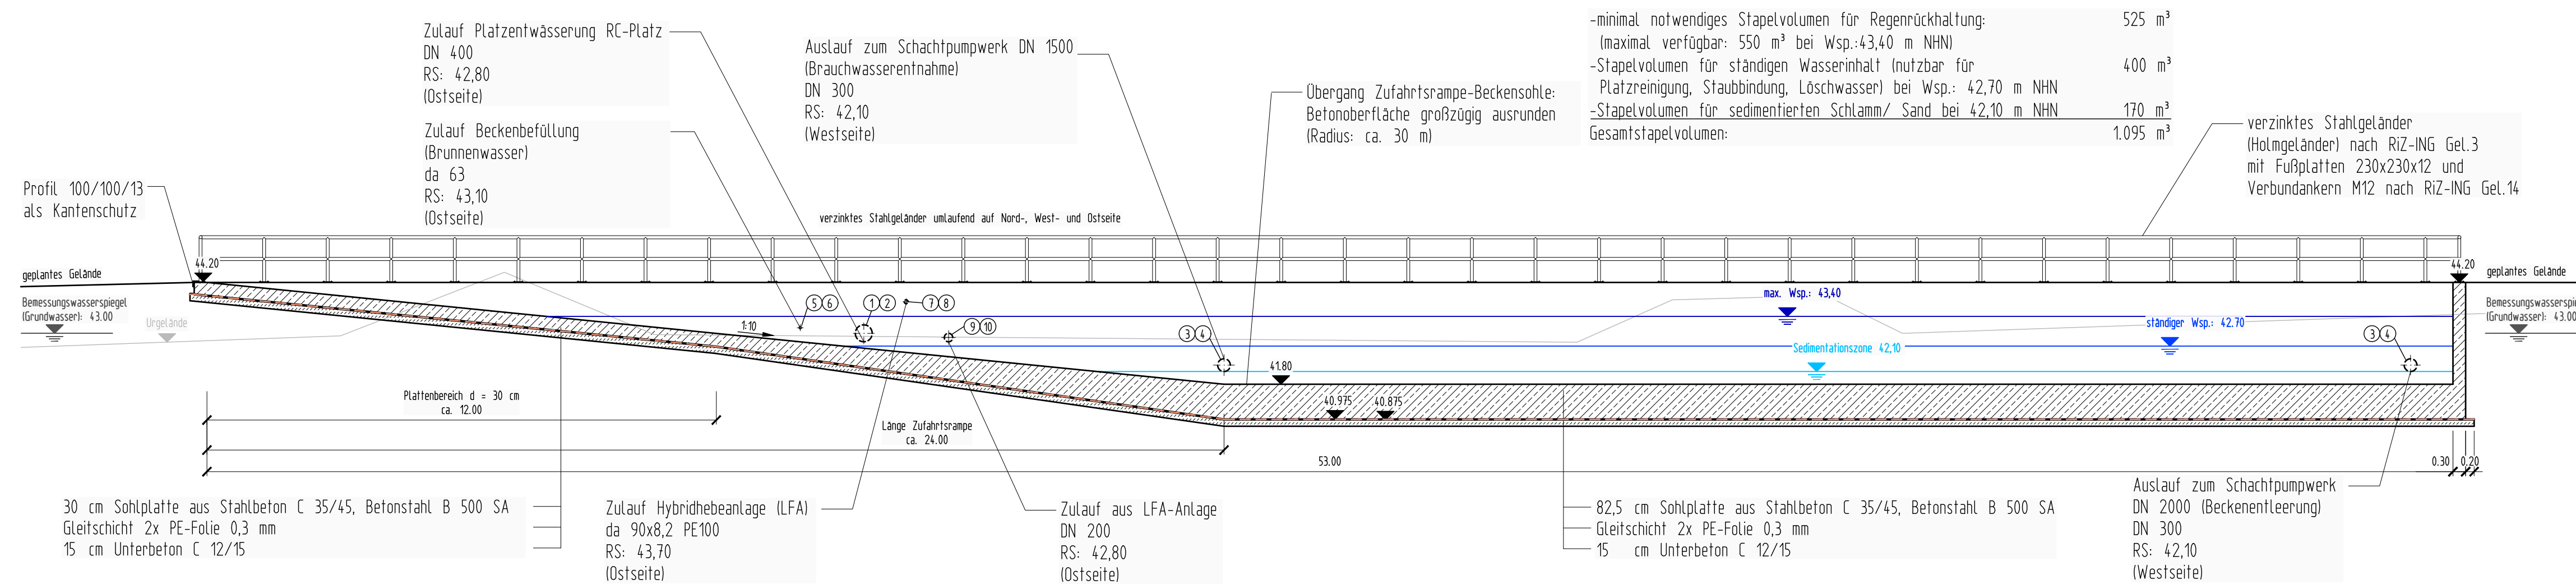

Schnitt B-B
Regenrückhaltebecken RC-Platz

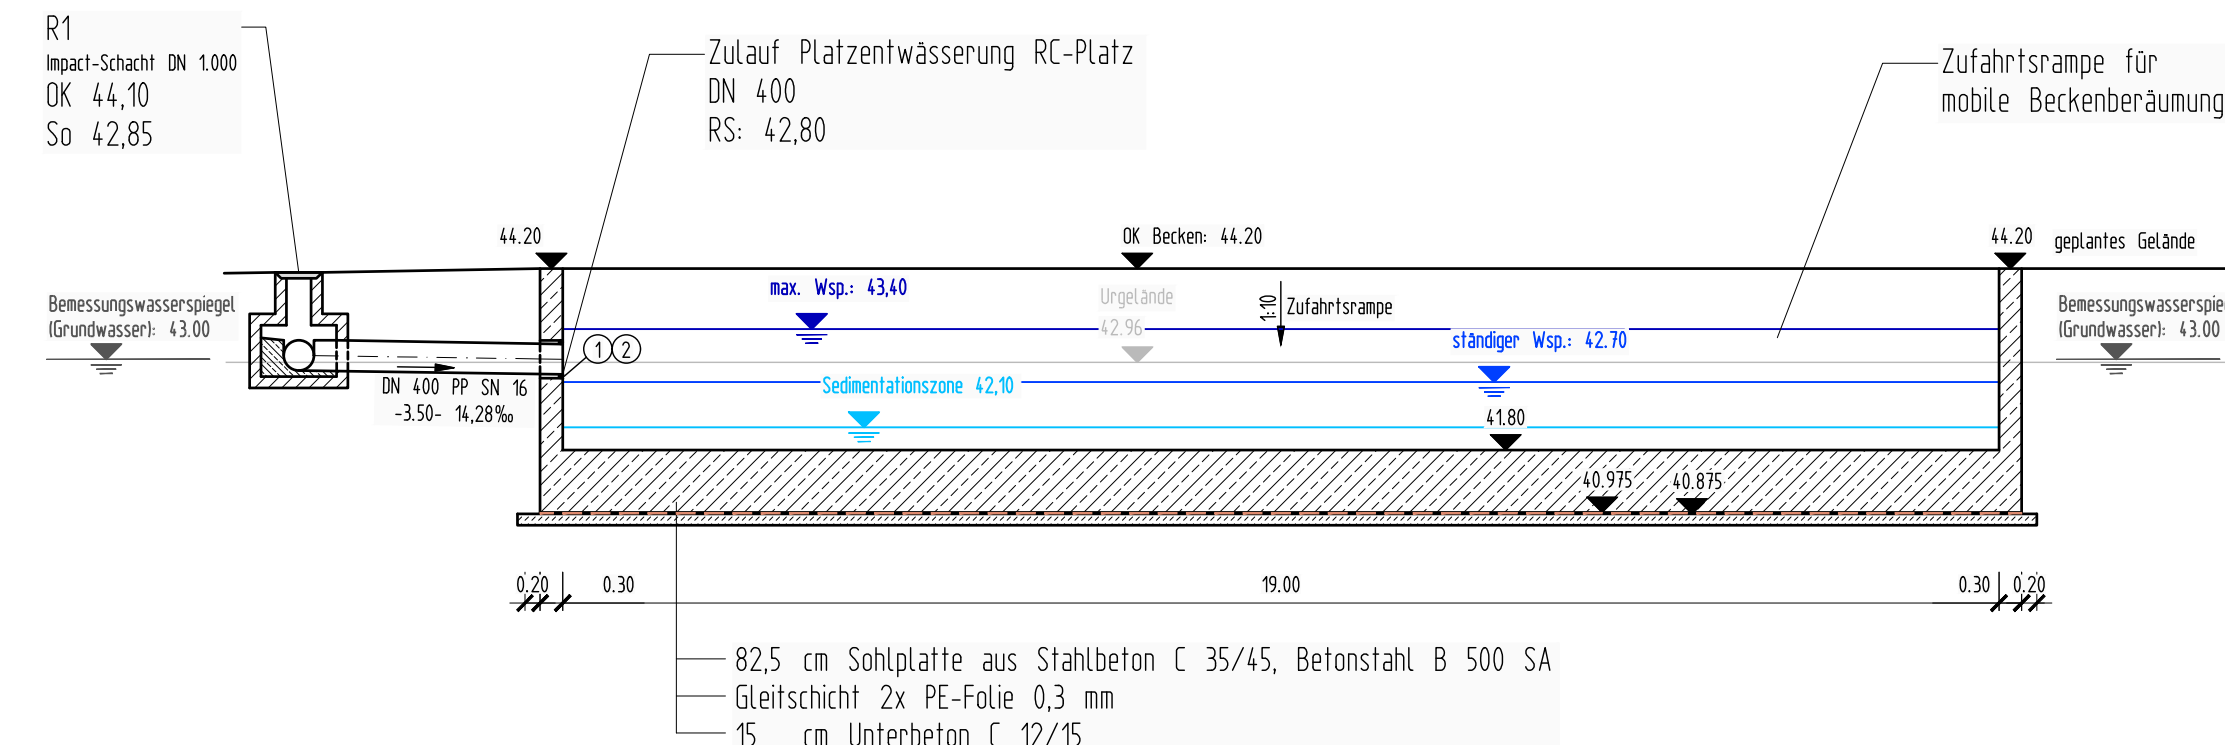

Grundriss
Regenrückhaltebecken RC-Platz

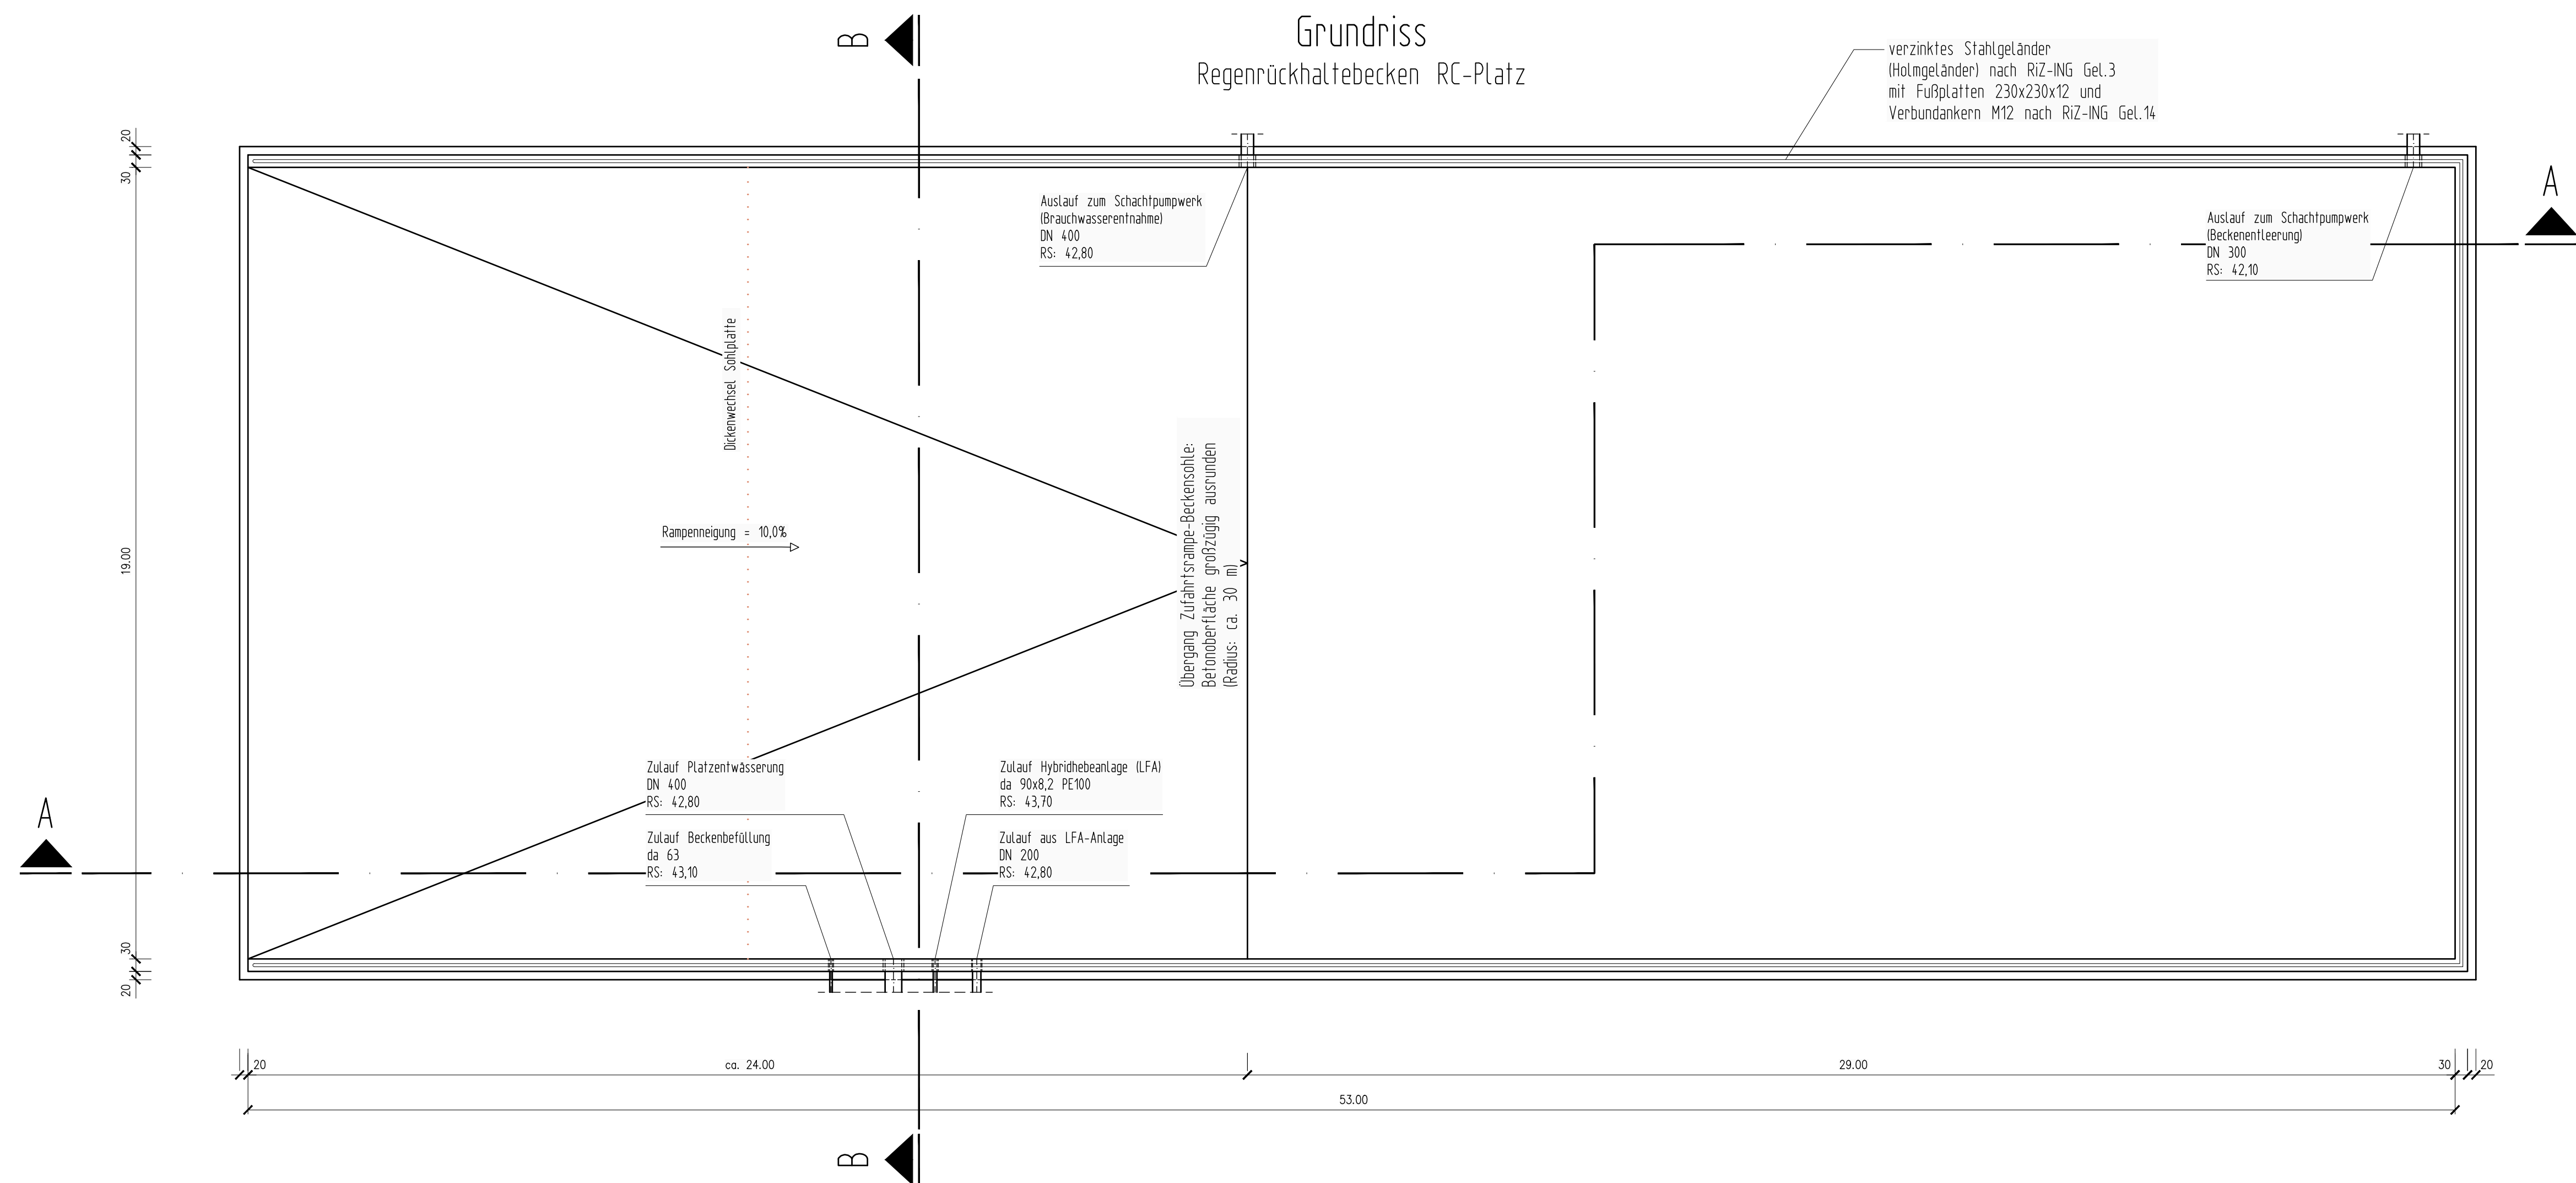

- ④ 4. E. H. Rieu, *Chem. Metallurg.*, 1911, 500.

- ① 1x Fullertuch (Spezialfaserzellulose) DN 500
- ② 1x Ringdurchlicht (Dichtungsgewebe)
gegen drückendes Wasser, bedingt dichtend
Dyna Caruluxel o. g.w. 00/0N 550/400
- ③ 2x Fullertuch (Spezialfaserzellulose) DN 400
- ④ 2x Ringdurchlicht (Dichtungsgewebe)
gegen drückendes Wasser, bedingt dichtend
Dyna Caruluxel o. g.w. 00/0N 400/300
- ⑤ 1x Fullertuch (Spezialfaserzellulose) DN 125
- ⑥ 1x Ringdurchlicht (Dichtungsgewebe)
gegen drückendes Wasser, bedingt dichtend
Dyna Caruluxel o. g.w. 00/0A 125/63
- ⑦ 1x Fullertuch (Spezialfaserzellulose) DN 60
- ⑧ 1x Ringdurchlicht (Dichtungsgewebe)
gegen drückendes Wasser, bedingt dichtend
Dyna Caruluxel o. g.w. 00/0A 150/90
- ⑨ 1x Fullertuch (Spezialfaserzellulose) DN 250
- ⑩ 1x Ringdurchlicht (Dichtungsgewebe)
gegen drückendes Wasser, bedingt dichtend
Dyna Caruluxel o. g.w. 00/0A 250/200

- Konstruktion der Beckenwände, Bodenplatte und Rampe nach Standsicherheitsnachweis vom Dezember 2019
(Verfasser: Ingenieurbüro Jörg-F. Feistel, Erfurt)
- Schal- und Bewehrungspläne sowie Details zu Arbeitsfugen, Bauwerksanschlüssen, Baugrubenverbau, Wasserhaltung und Verankerungen sind Gegenstand der Ausführungsunterlagen.

Höhenstatus: HS 160 DHHN 92 NHN-Höhen in Meter

[illegible]

Bauvorhaben	
-------------	--

Abdeckung der Halde Niedersachsen-Riedel

Bauherr	
---------	--



Glückauf Straße 50
31319 Sehnde

Datum/Unterschrift

Projektplanung	
----------------	--



Steinbacher-Consult GmbH
NL Erfurt, Straße des Friedens 15a, 99094 Erfurt
www.steinbacher-consult.com | erfurt@steinbacher-consult.com

Datum/Unterschrift
06.02.2019

Plandarstellun

Recyclingplatz, Regenrückhaltebecken, Grundriss / Schnitte

	Datum	Name	Unterschrift
gezeichnet	06.02.2019	Scheer	
geprüft	06.02.2019	Bohnebeck / Rau	

1:100 IW-NI-I502.00-2018-02-3534-00