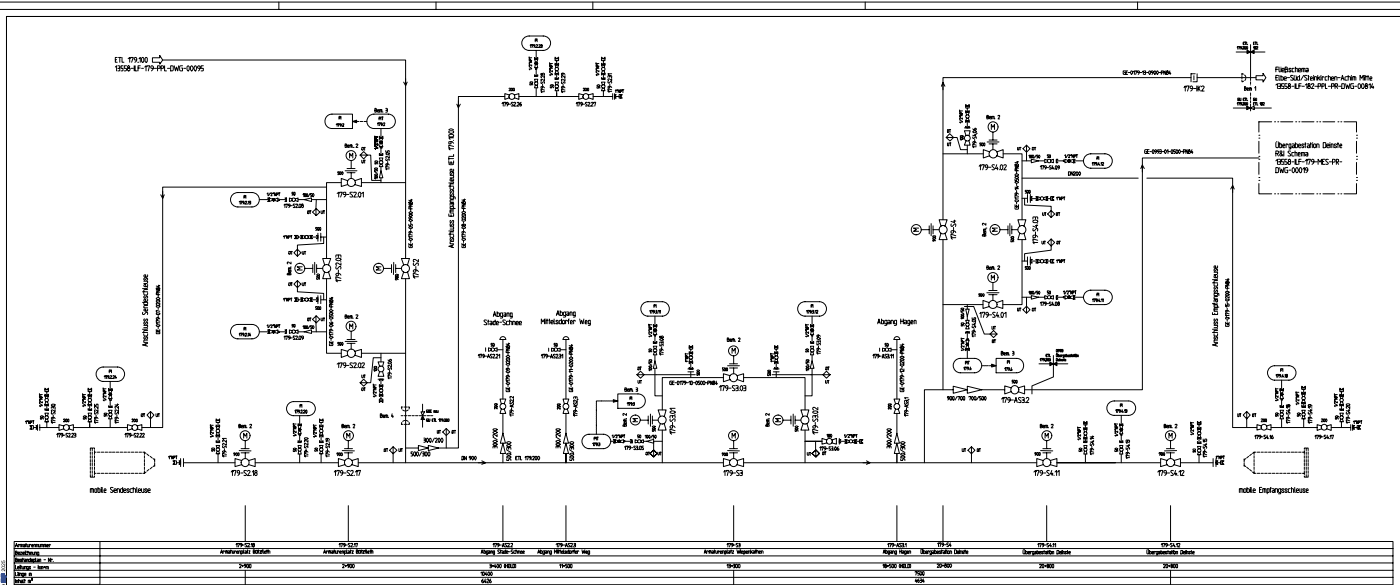

LEGENDE:

- HANDVENTIL ABGESPERRVENTIL DIE ANGEZEIGTE NOMINATE BEZEICHNET DEN PROZESSANSCHLUSS
- TYPISCHER ENTLASTUNGSSTATION DRUCKANSCHLUSS AUF DER FERNLEITUNG
- STELLANTRIEB MIT SOLENOIDVENTIL
- AUFSCHWEIßMUFFE MIT INNENGEWINDE
- BLINDFLANSCH MIT NPT-INNENGEWINDE
- ENTLEITUNGSSCHRAUBE NPT-AUSSENGEWINDE MIT SICHERHEITSSTOPFEN IP.A. CONALUX
- ENTLASTUNGS-BLOCKVENTILE MIT NPT-INNENGEWINDE PT.A. WALDI
- TYPISCHER UMPUMPSTATION
- SYSTEMGRENZE

ALLGEMEINE BEMERKUNGEN:

A. DAS AN VOR DER ARMATUREN STEHT DIE KENNZIFFER DER STATION UND DIE NUMMER GEZÄHLT ZU DER DE ARMATUR GEHÖRT. HINTER DEN BUCHSTABEN STEHT DIE FORTLAUFENDE NUMMER DER ARMATUREN, ARMATUREN, DE GEMEINSAM EINER FUNKTIONS ZUGEORDNET SIND, ERHALTEN DE KENNZIFFER DER FUNKTIONS CO. 100.
B. ALLE FLANSCHVERBINDUNGEN SIND IN PTI AUSFÜHRUNG AUSER AUSDRÜCKLICH IN NF AUSFÜHRUNG GEKENNZEICHNET.
C. SPÜLANSCHLÜSSE UND UMPUMPSTATION SIE NUR IMI RÖHLEN AN ARMATUREN PLATZIEREN.

BEMERKUNGEN:

1. KONDUKTIVE ERDT ZUR TRENNUNG DER UNTERSCHIEDLICHEN BAUPHASEN ZWISCHEN ETL180 UND ETL 179.200 VOR ORT BEGRENZEN.
2. ERLICHTERUNGSPUNKTEN IN KAS OHNE SCHLEIFUNGSLEITUNG ERDET UND DE KOOK-UP TELE (ERDEN) NICHT GEDRÜCKT WERDEN.
3. KONDUKTIVE ERDT ZUR TRENNUNG DER UNTERSCHIEDLICHEN BAUPHASEN ZWISCHEN DEE NEU UND DU ETL 179.200

ABKÜRZUNGEN:

ETL - ENERGIETRANSPORTLEITUNG
LS - LEITUNGSSTATIONEN
GEL/OLG GASUNIE DEUTSCHLAND

REFERENZIERTE DOKUMENTE:

DOKUMENT TITEL	DOKUMENT NUMMER
TYPICAL RBI SCHEMA - MECHANISCHE SYMBOLE	TS AAS-22002-02
TYPICAL RBI SCHEMA - BEZEICHNUNGEN	TS AAS-22002-04
TYPICAL RBI SCHEMA - INSTRUMENTIERUNG ARMATUREN	TS AAS-22002- 05 BL 1-3
RBI SCHEMA - 0993 ÜBERGABESTATION DEINSTE	19558-LF-179-MES-PR-DWG-00019
FLIEßSCHEMA - ETL 179.100 MEA STATION STADE-BÜTZFLETH 52	19558-LF-179-PFL-PR-DWG-00095
SYSTEMSCHEMA - ETL 179 und ETL 182	19558-LF-GEN-PFL-PR-DWG-00001
FLIEßSCHEMA - ETL 182 ELBE SÜD/STEKKERSCHEN - ACHIM MITTE	19558-LF-182-PFL-PR-DWG-00894

Nr.	Änderung	Datum	Name	Kontrolle
01	Ausgabe zur Prüfung und Freigabe	20.05.2022	Arnold	Graf
02	Ausgabe zur Prüfung und Freigabe	19.09.2022	Arnold	Graf
03	Ausgabe zur Prüfung und Freigabe	15.03.2023	Arnold	Graf
04	Ausgabe zur Prüfung und Freigabe	24.05.2023	Arnold	Graf
05	Ausgabe zur Prüfung und Freigabe	02.10.2023	Arnold	Graf
06	Ausgabe zur Prüfung und Freigabe	20.12.2023	Arnold	Graf
07	Ausgabe zur Prüfung und Freigabe	29.04.2024	Arnold	Graf
Nr.	Änderung	Datum	Name	Kontrolle

Projekt:	-	Gas	900/84	179.200
Projektnummer:	-			
Maßstab:	-			
Blattgröße:	1197x420			
Blatt:	1/1			

ETL 179.200 Bützfleth - Deinste
Fließschema

XXXXXXX | Zg-Nr: 00179 ETL 000 000 XXXXXG

gasunie