


# Gemeinde Wardenburg

## Gemarkung Wardenburg

### Flur 7

Die Leitung ist  
kathodisch geschützt

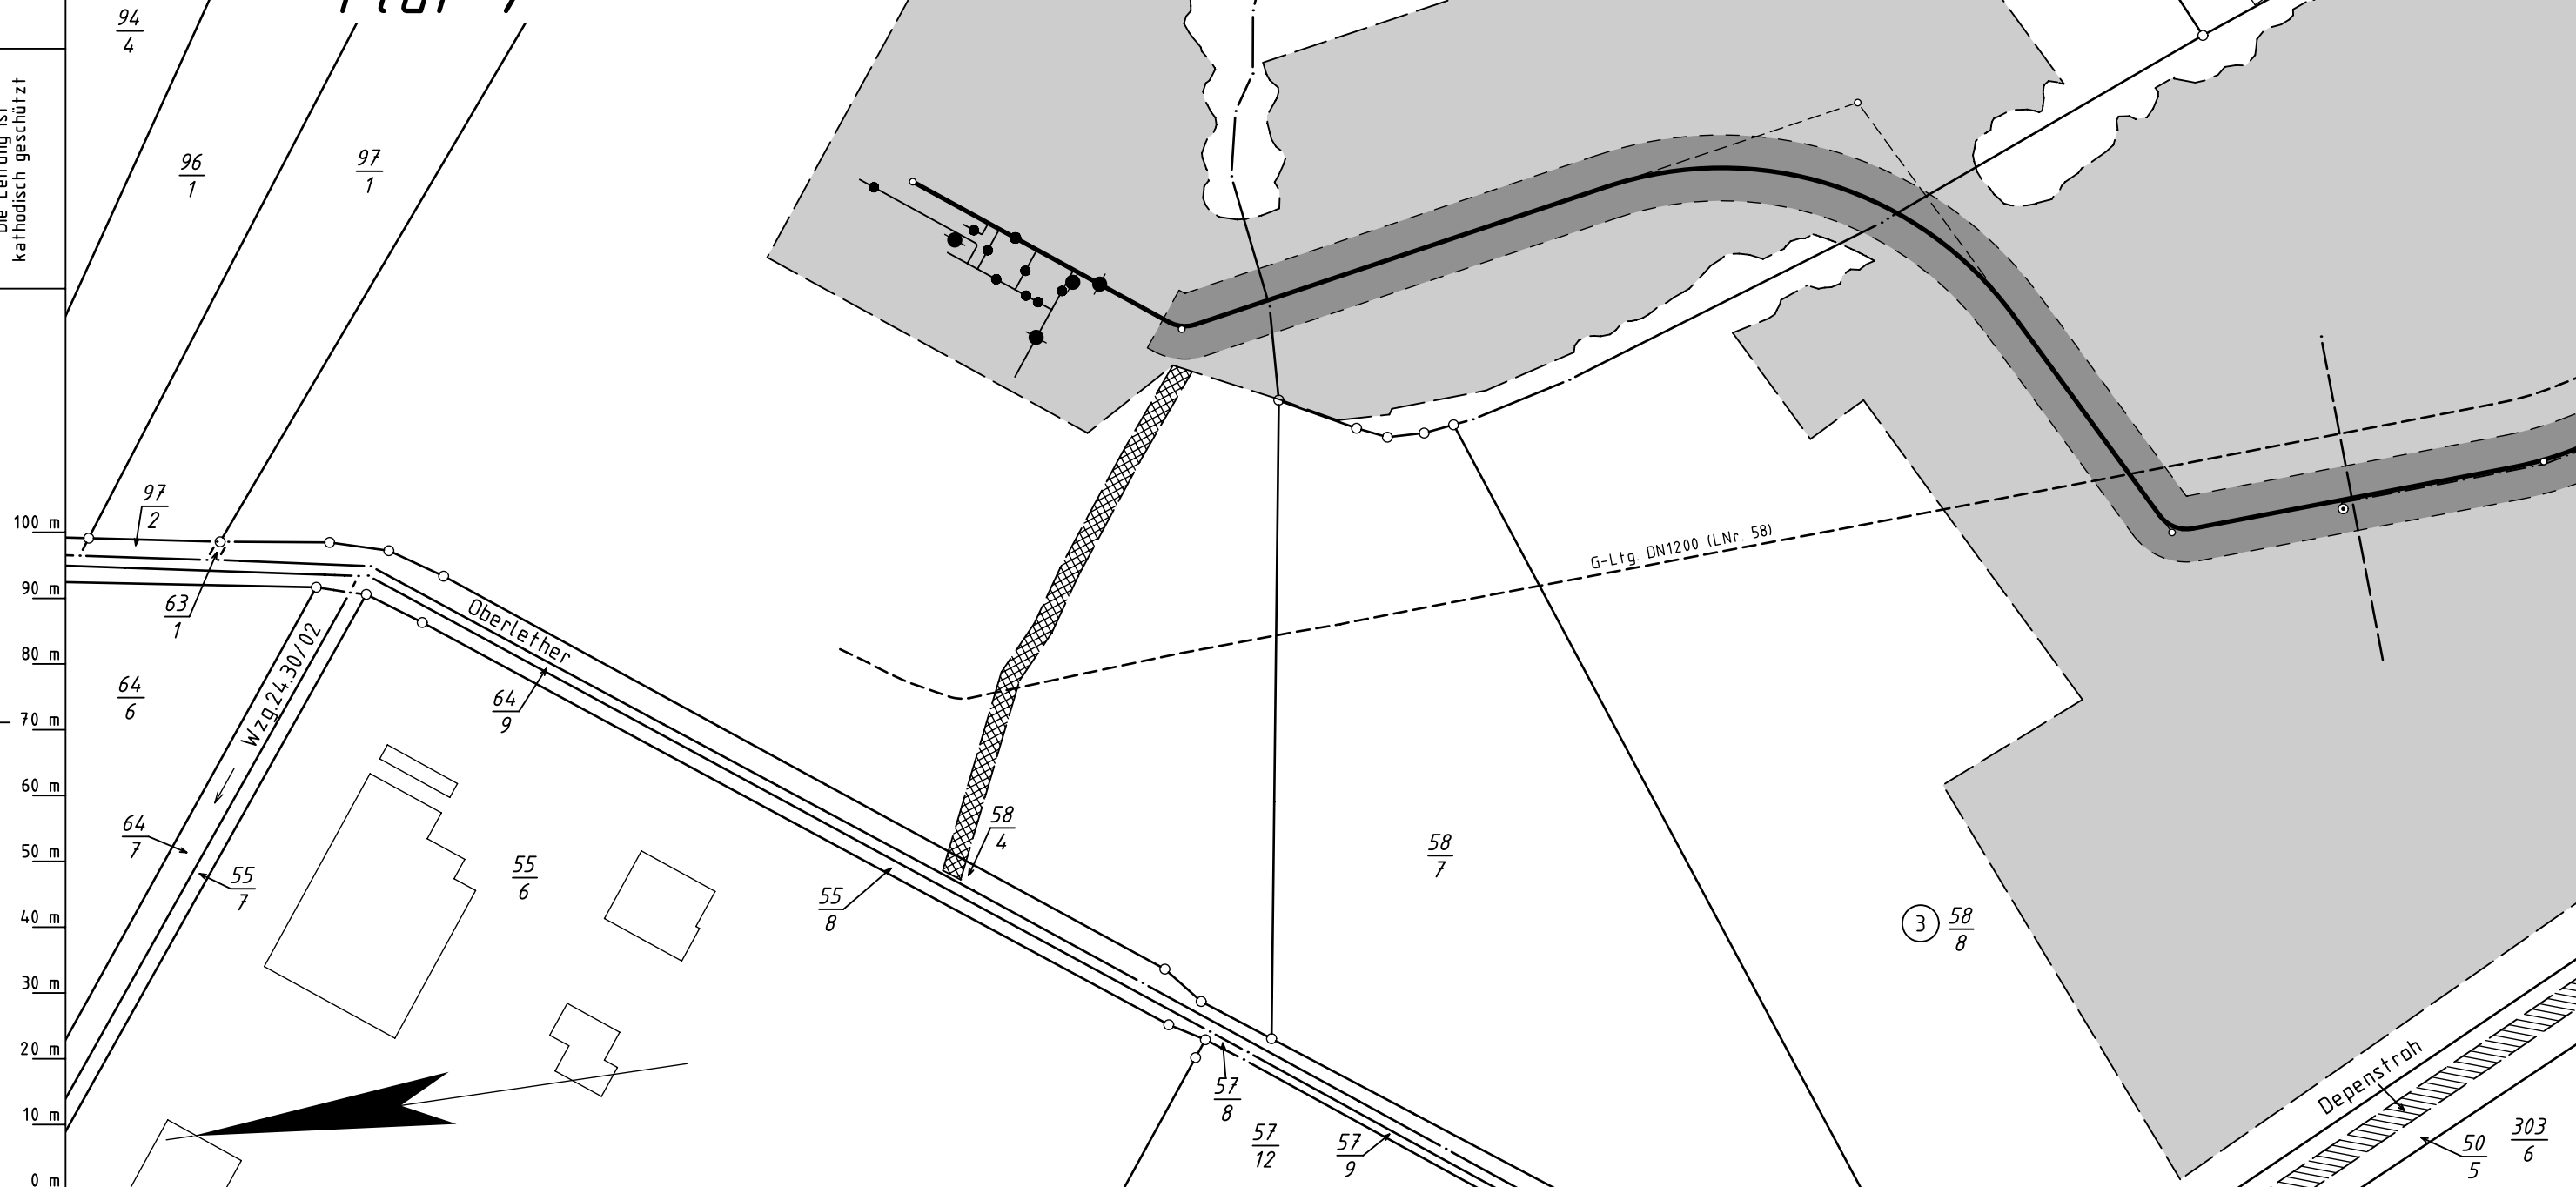

Parallel zur Ferngasleitung werden 3 Kabelschutzrohre verlegt

#### Legende :

- dauerhafte Inanspruchnahme: Leitungsschutzstreifen (10m)
- temporäre Inanspruchnahme: Arbeitsstreifen
- temporäre Inanspruchnahme: Überfahrten / Zufahrten
- temporäre Inanspruchnahme: Wasserhaltung
- dauerhafte Inanspruchnahme: KKS-Anlage, SMK, Schutzgehäuse, Kabel und Tiefenerder

1 bis 3 WR-Nr. des Vermess.-Registers

Prüfungen

Plan zum Grundstücksverzeichnis erstellt: 15.01.2024, VB Kroll

geprüft: 17.01.2024 OGE / TPLP

freigegeben: 19.01.2024 OGE / TPLT

#### Plan-Berichtigungen

Rev.	Grund	Angef.	Gepr.	Freigeg.
10				
09				
08				
07				
06				
05				
04				
03				
02				
01				



Leitung: Leitung Wardenburg - Drohne (WAD)

Gemarkung: Wardenburg

Gemeinde: Wardenburg

Kreis: Oldenburg

## Plan zum Grundstücksverzeichnis

Diesem Plan liegen katasterliche Unterlagen zu Grunde Signaturen nach ZVAUT

Ltg. DN 1000

Proj. Nr.  
LB-23031

Leitungs-Nr.  
458 000 000

Maßstab  
1 : 1000

Blatt-Nr.  
G 001

EPSG 4647

Katasteramt Wildeshausen  
Original-Maßstab Alkis

Anschl.-Blatt

Anschl.-Blatt G 002