


Gemarkung Wardenburg Flur 5

Die Leitung ist
kathodisch geschützt

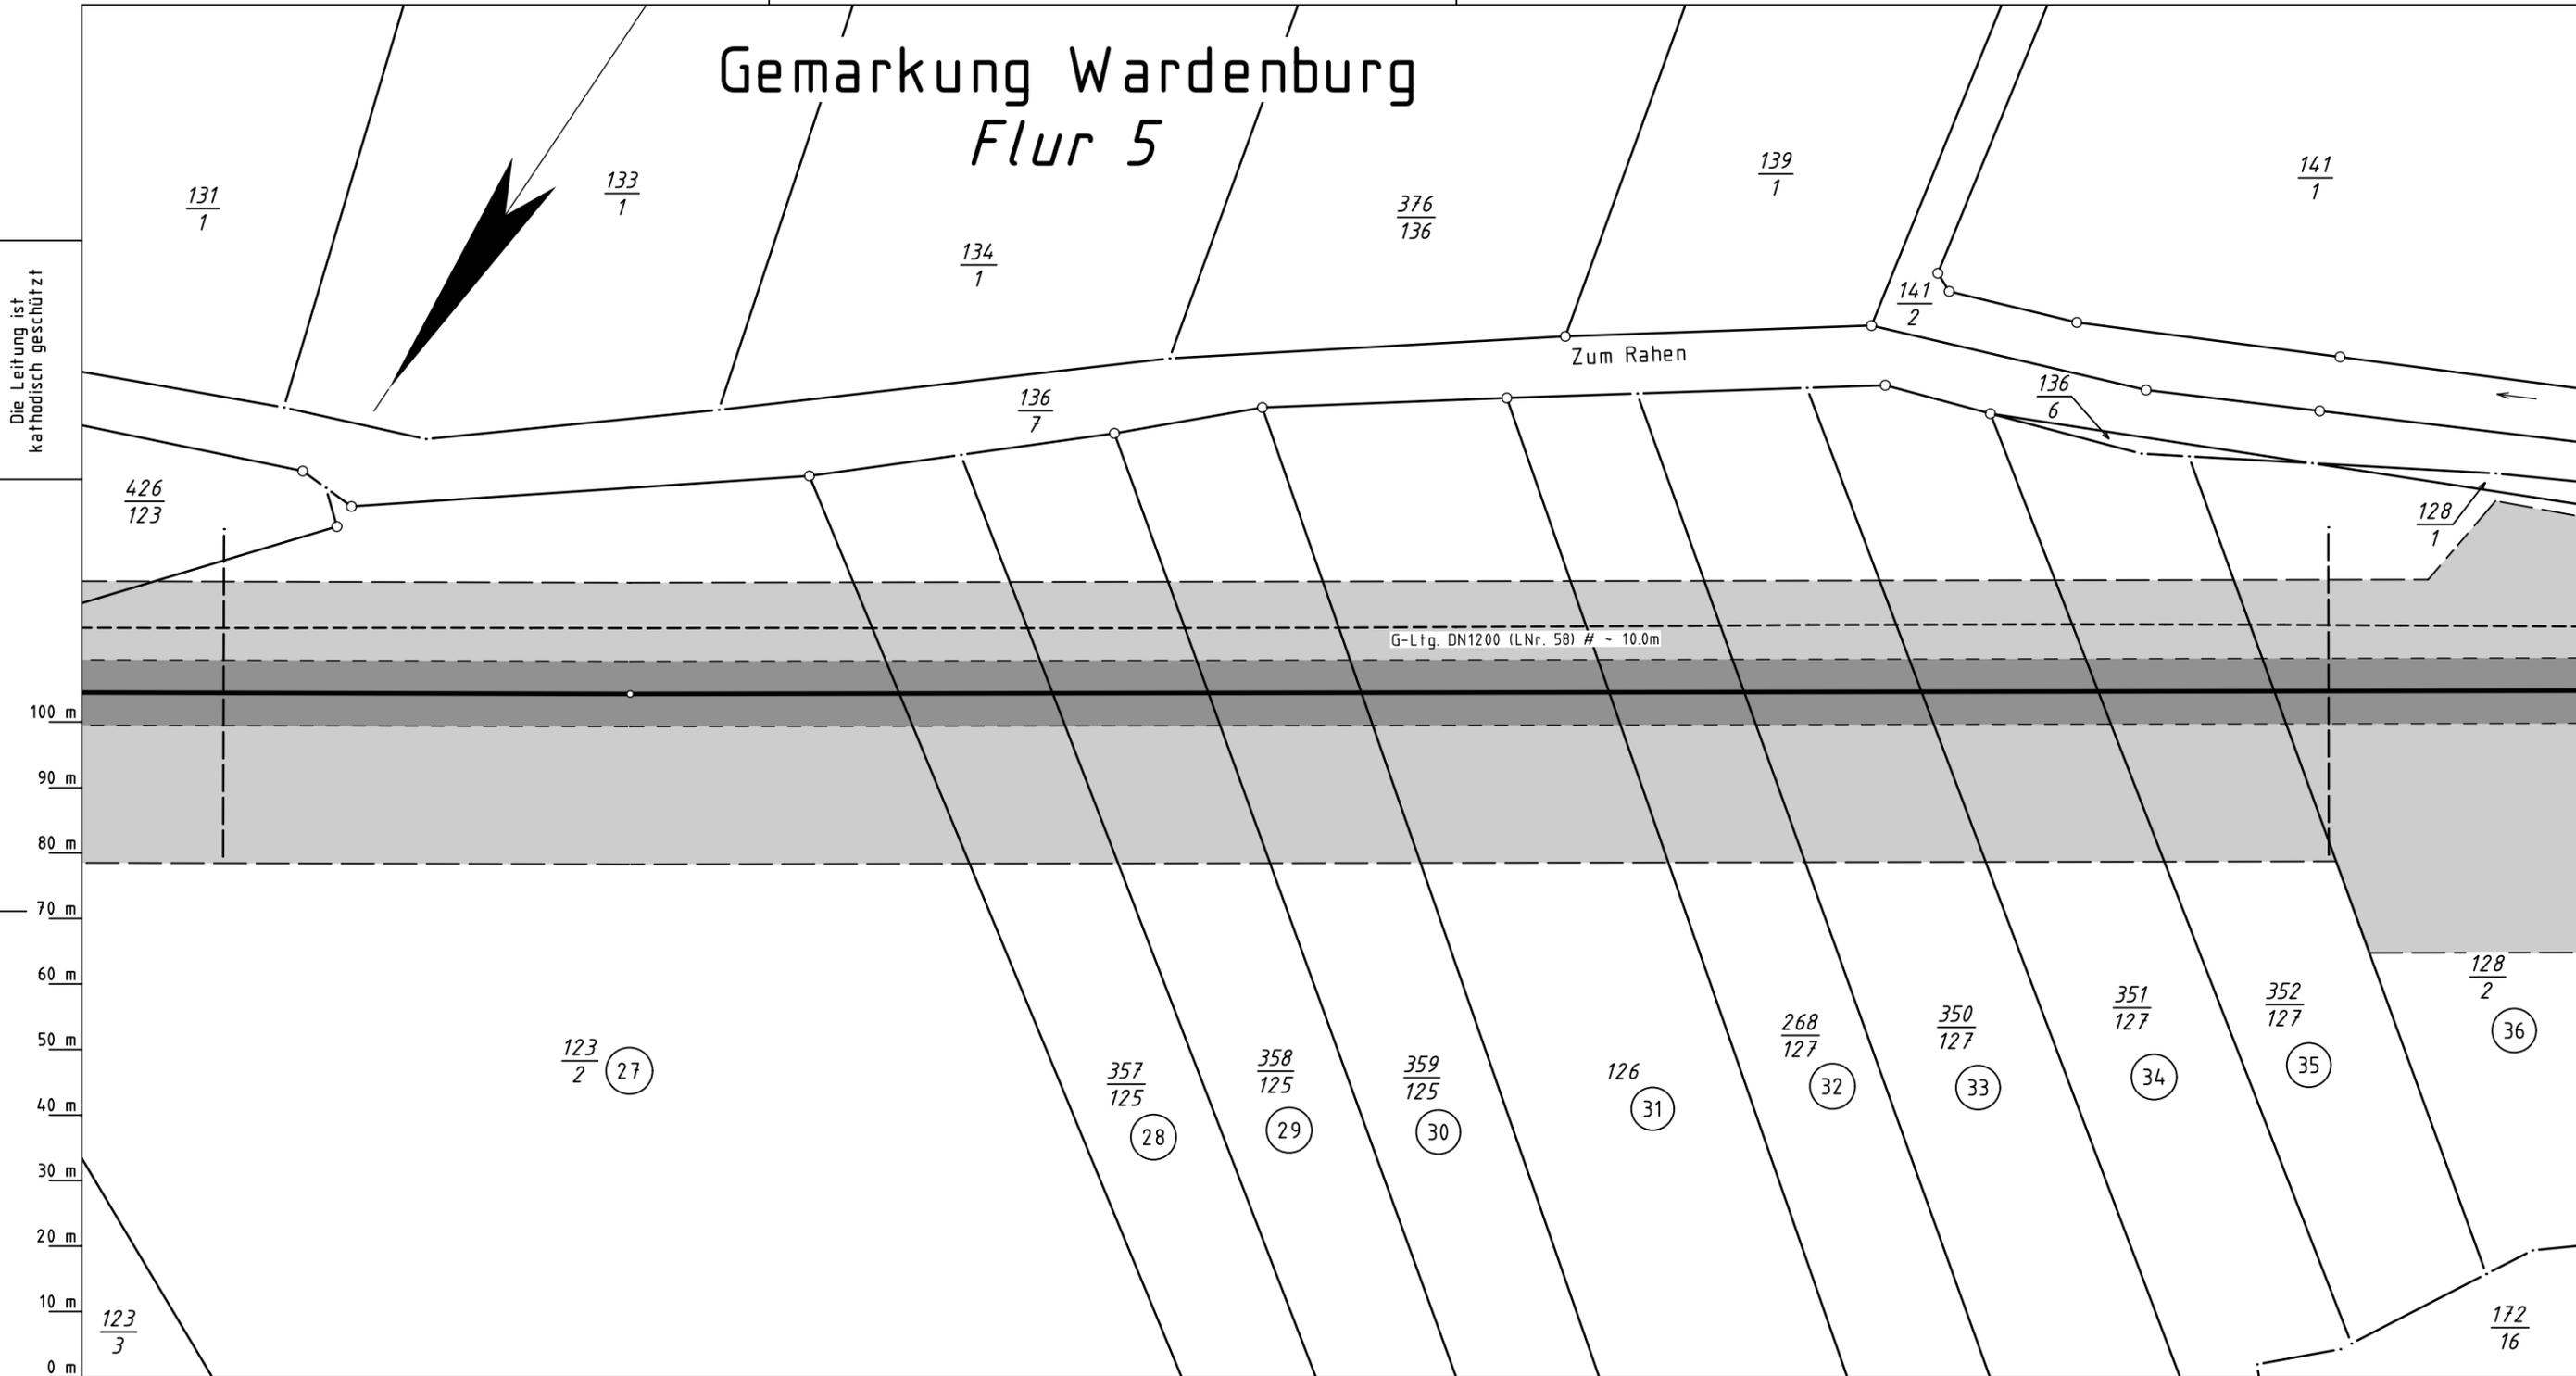

Katasteramt
Original-Maßstab
Wildeshausen
Alkis

0 m 10 m 20 m 30 m 40 m 50 m 60 m 70 m 80 m 90 m 100 m

- Parallel zur Ferngasleitung werden 3 Kabelschutzrohre verlegt
- Legende :**
- dauerhafte Inanspruchnahme: Leitungsschutzstreifen (10m)
 - temporäre Inanspruchnahme: Arbeitsstreifen
 - temporäre Inanspruchnahme: Überfahrten / Zufahrten
 - temporäre Inanspruchnahme: Wasserhaltung
 - dauerhafte Inanspruchnahme: KKS-Anlage, SMK, Schutzgehäuse, Kabel und Tiefenerder
- (27) bis (36) WR-Nr. des Vermess.-Registers

Plan-Berichtigungen				
Rev.	Grund	Angef.	Gepr.	Freigeg.
10				
09				
08				
07				
06				
05				
04				
03				
02				
01				



Leitung: Leitung Wardenburg - Drohne (WAD)
 Gemarkung: Wardenburg
 Gemeinde: Wardenburg
 Kreis: Oldenburg

Plan zum Grundstücksverzeichnis

Ltg. DN 1000	
Proj. Nr. LB-23031	Leitungs-Nr. 458 000 000
Maßstab 1 : 1000	Blatt-Nr. G 007
EPSG 4647	

Prüfungen
 Plan zum Grundstücksverzeichnis erstellt: 15.01.2024, VB Kroll
 geprüft: 17.01.2024 OGE / TPLP
 freigegeben: 19.01.2024 OGE / TPLT

Diesem Plan liegen katasterliche Unterlagen zu Grunde Signaturen nach ZVAUT

Anschl.-Blatt G 008