


Gemarkung Wardenburg  
Flur 6

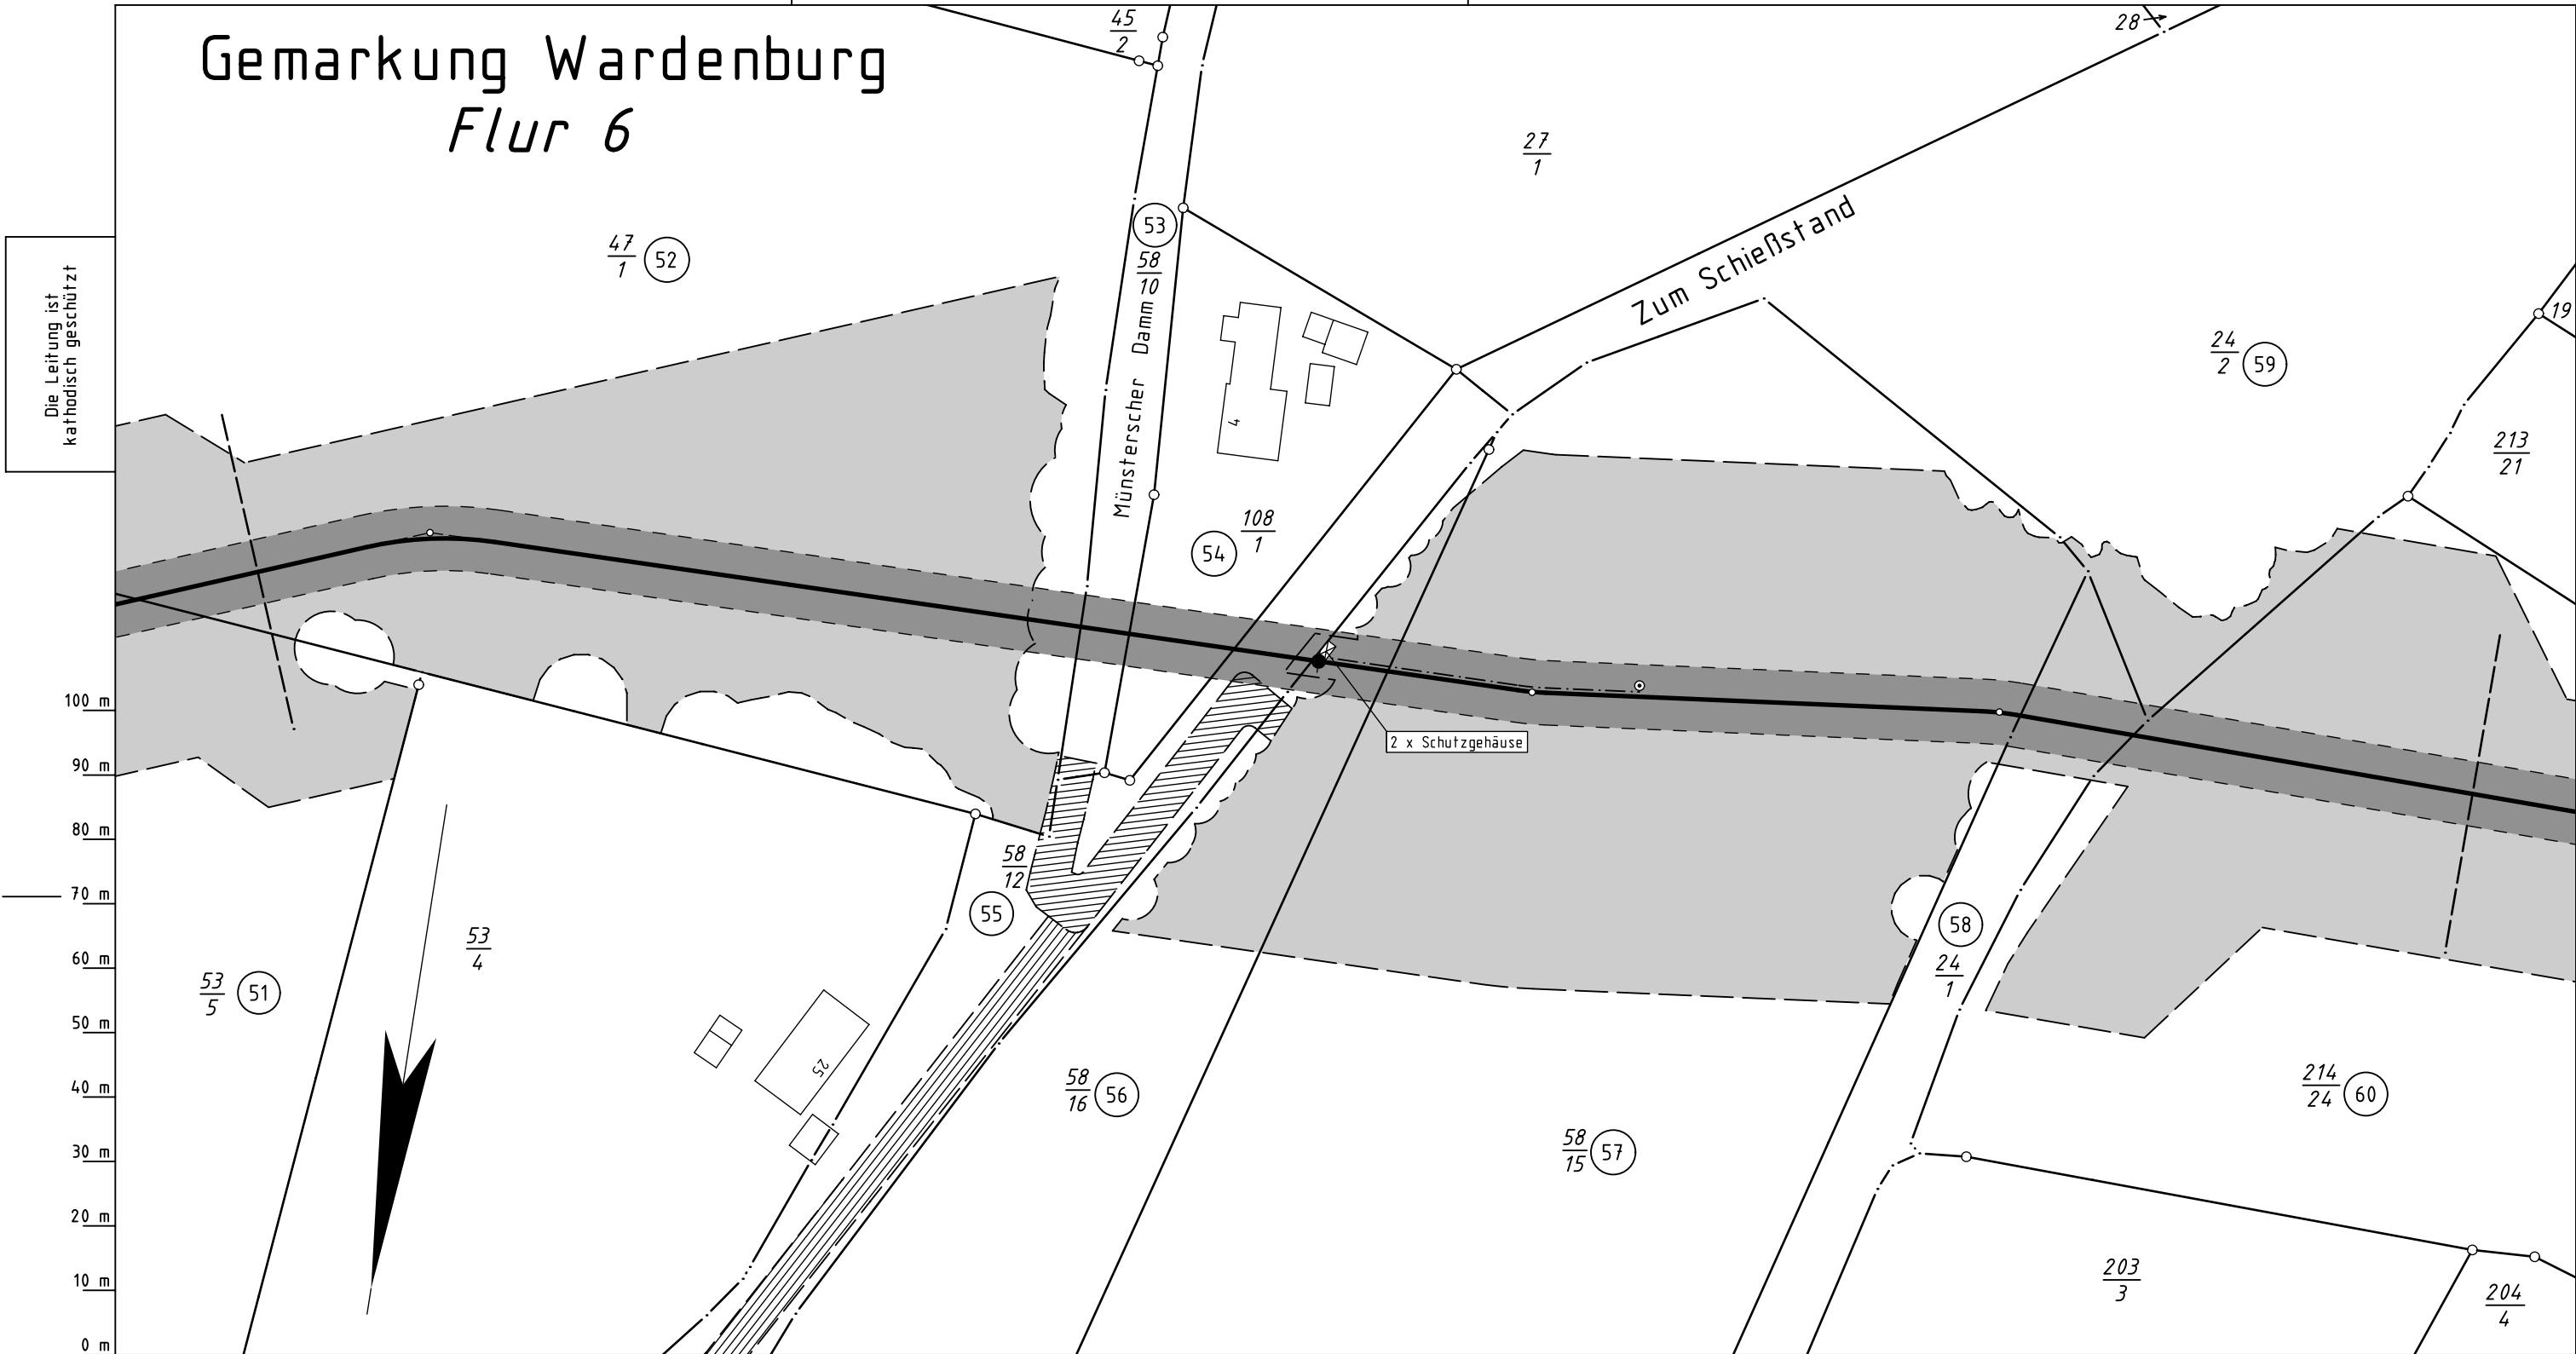

Die Leitung ist  
kathodisch geschützt

Katasteramt Wildeshausen  
Original-Maßstab Altkis

Parallel zur Ferngasleitung werden 3 Kabelschutzrohre verlegt

**Legende :**

- dauerhafte Inanspruchnahme: Leitungsschutzstreifen (10m)
- temporäre Inanspruchnahme: Arbeitsstreifen
- temporäre Inanspruchnahme: Überfahrten / Zufahrten
- temporäre Inanspruchnahme: Wasserhaltung
- dauerhafte Inanspruchnahme: KKS-Anlage, SMK, Schutzgehäuse, Kabel und Tiefenerder

(51) bis (60) WR-Nr. des Vermess.-Registers

Prüfungen: Plan zum Grundstücksverzeichnis erstellt: 15.01.2024, VB Kroll  
geprüft: 17.01.2024 OGE / TPLP  
freigegeben: 19.01.2024 OGE / TPLT

Plan-Berichtigungen				
Rev.	Grund	Angef.	Gepr.	Freigeg.
10				
09				
08				
07				
06				
05				
04				
03				
02				
01				

Leitung:	Leitung Wardenburg - Drohne (WAD)		
Gemarkung:	Wardenburg		
Gemeinde:	Wardenburg		
Kreis:	Oldenburg		
Plan zum Grundstücksverzeichnis			
Ltg. DN 1000		Proj. Nr. LB-23031	Leitungs-Nr. 458 000 000
Maßstab 1 : 1000		Blatt-Nr. G 011	
EPSG 4647			

Anschl.-Blatt G 010

Anschl.-Blatt G 012