


Gemarkung Garrel  
Flur 17

Die Leitung ist  
kathodisch geschützt

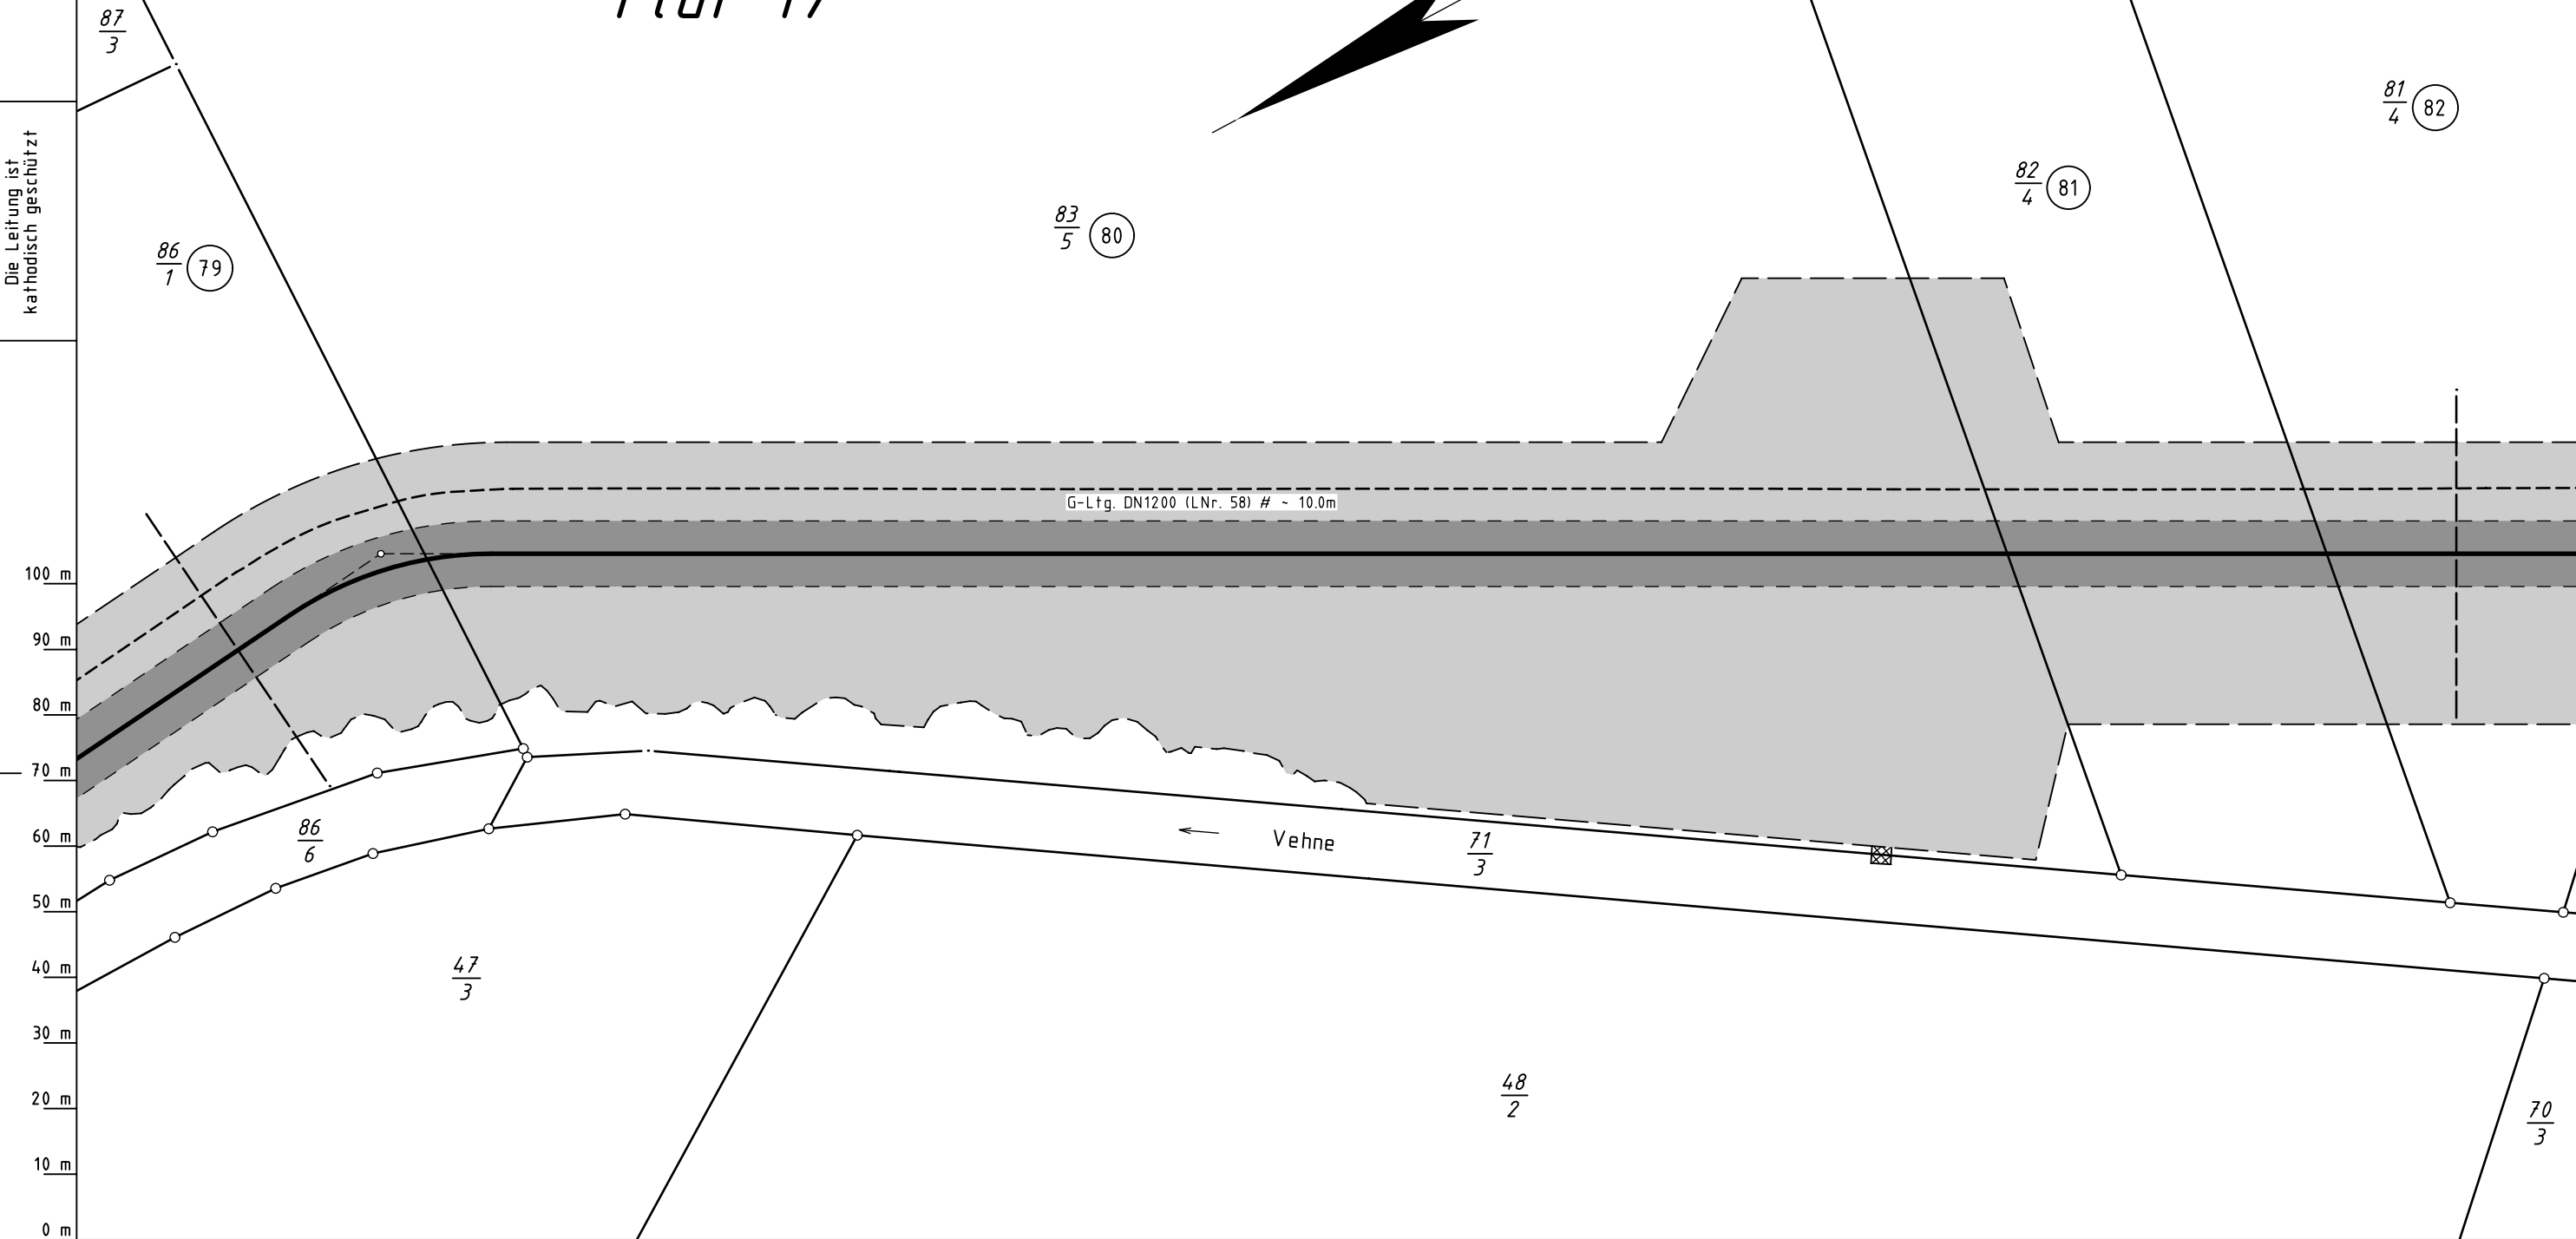

Katasteramt  
Original-Maßstab  
Anschl.-Blatt G 053

Anschl.-Blatt G 055