


Flur 19

Gemarkung Garrel
Flur 20

Die Leitung ist
kathodisch geschützt

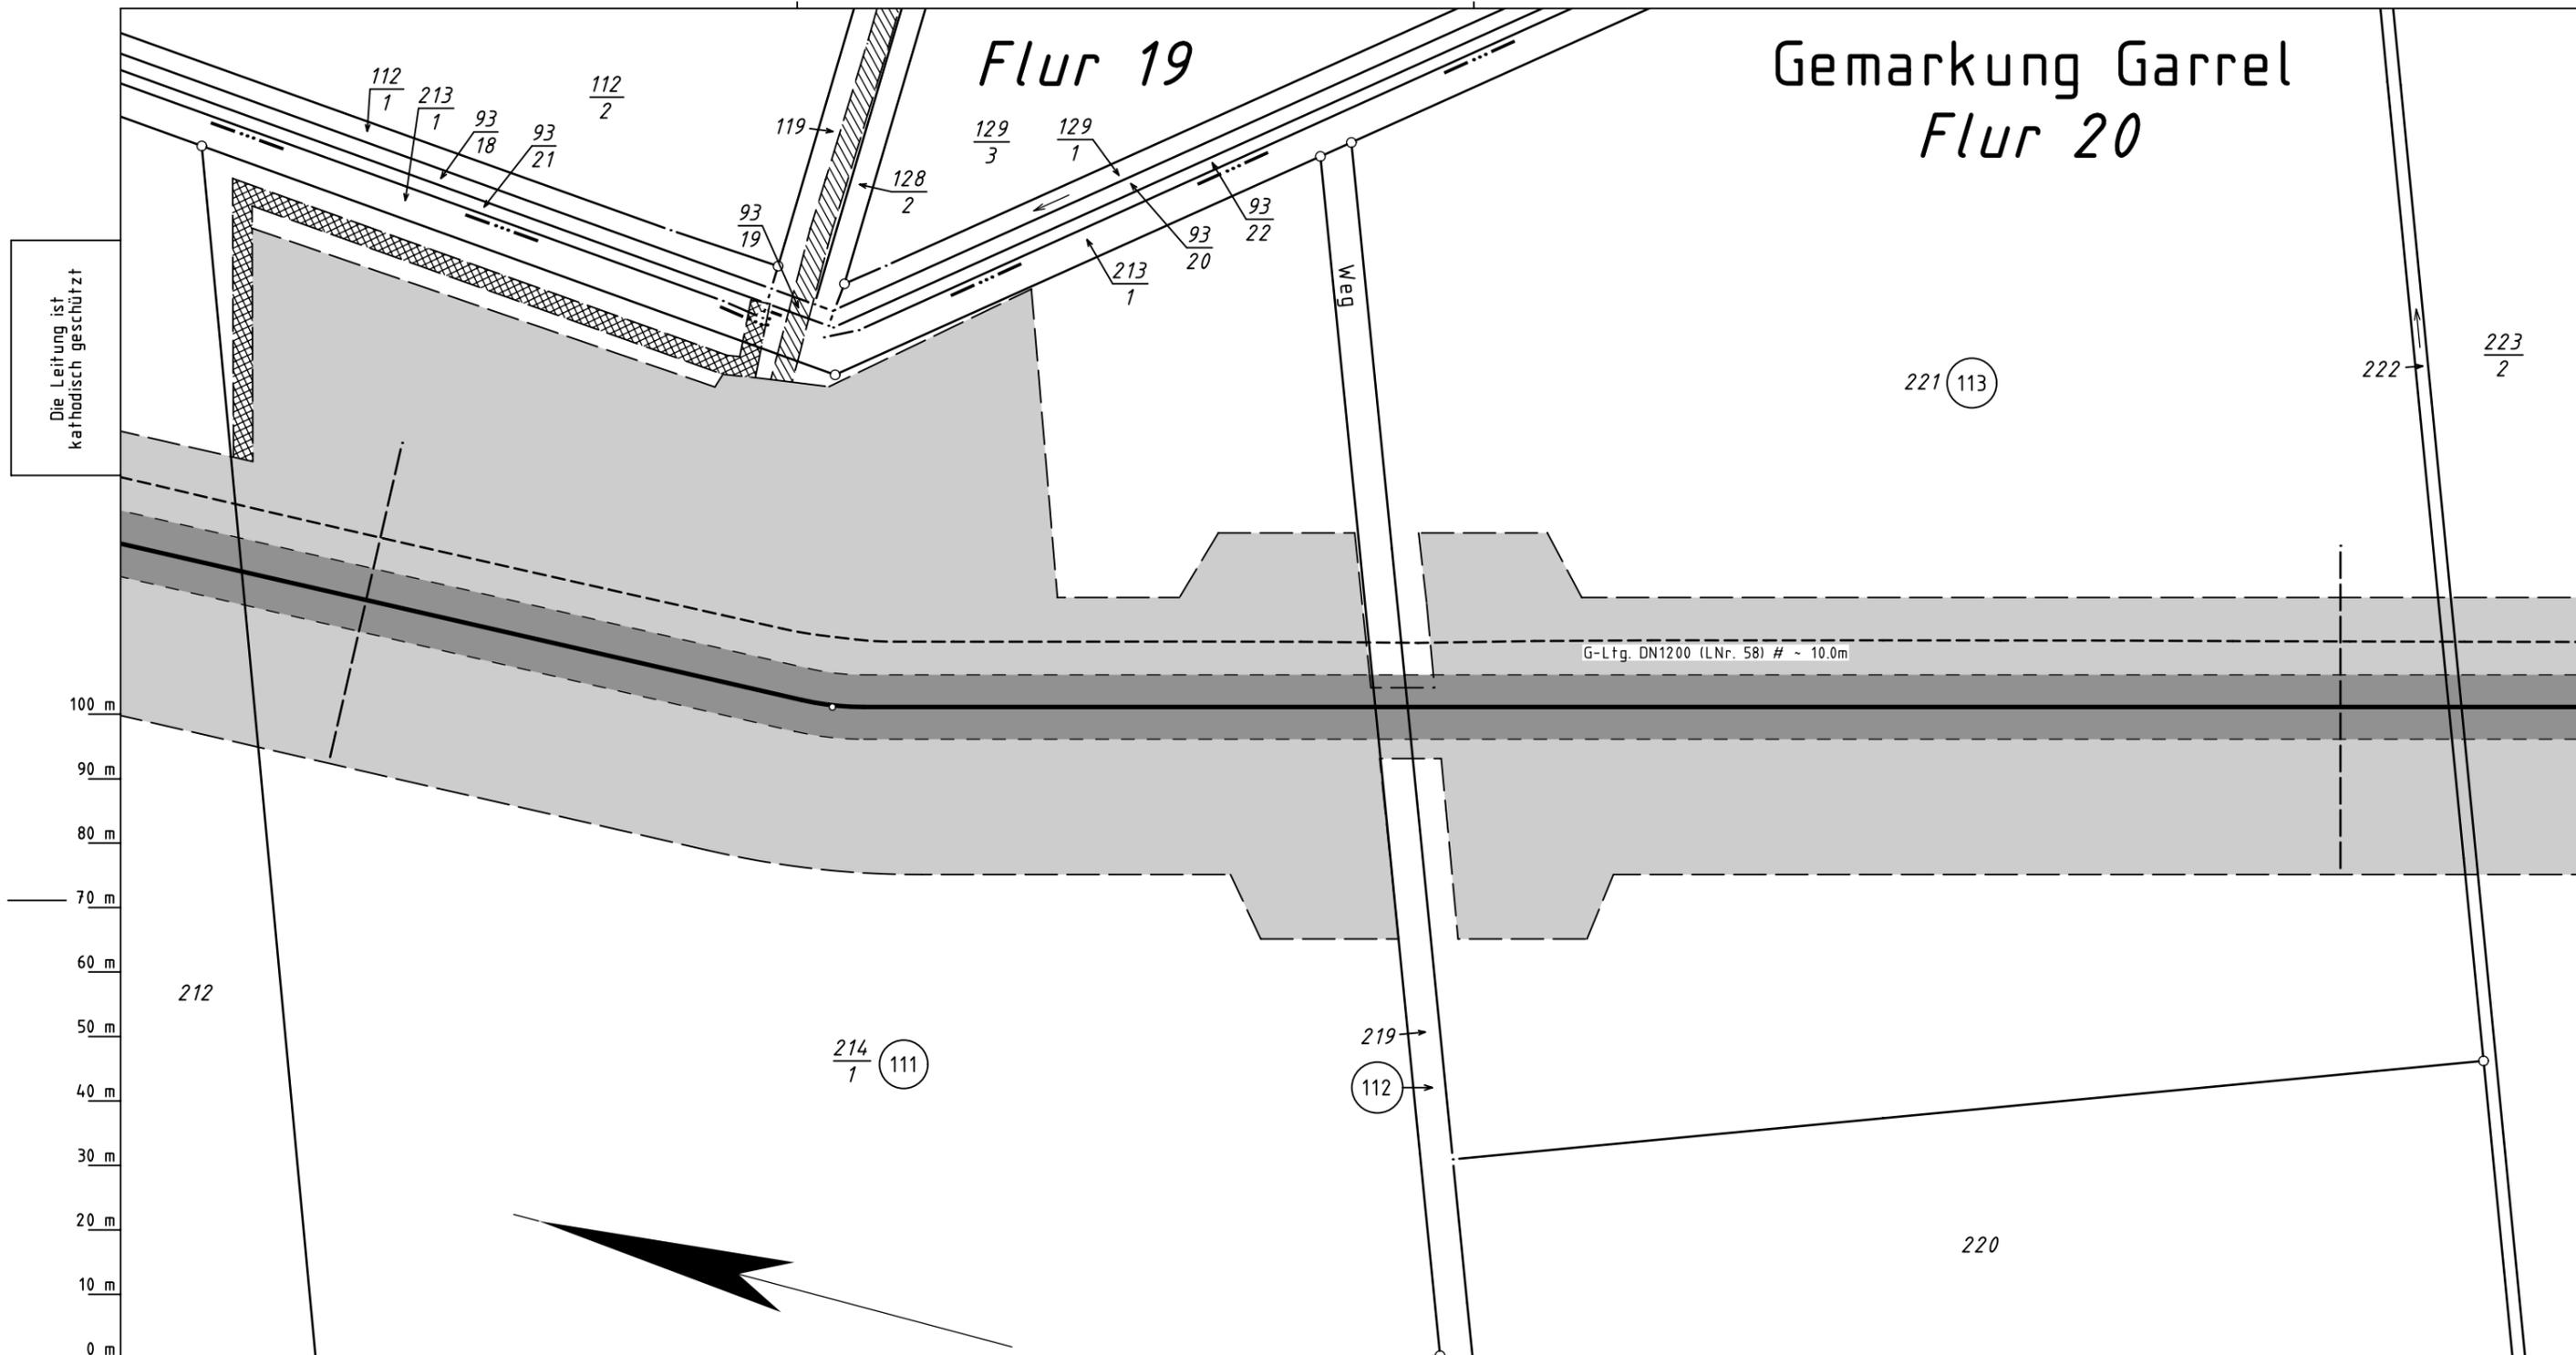

G-Ltg. DN1200 (LNr. 58) # ~ 10.0m

212

214 / 1 (111)

219 / 1 (112)

220

221 (113)

222 / 2 (223)

Plan-Berichtigungen

Rev.	Grund	Angef.	Gepr.	Freigeg.
10				
09				
08				
07				
06				
05				
04				
03				
02				
01				



Leitung: Leitung Wardenburg - Drohne (WAD)

Gemarkung: Garrel

Gemeinde: Garrel

Kreis: Cloppenburg

Ltg. DN 1000

Proj. Nr. LB-23031
Leitungs-Nr. 458 000 000

Maßstab 1 : 1000
Blatt-Nr. G 062A

Plan zum
Grundstücksverzeichnis

Diesem Plan liegen katasterliche Unterlagen zu Grunde Signaturen nach ZVAUT

EPSG 4647

Parallel zur Ferngasleitung werden 3 Kabelschutzrohre verlegt

Legende :

- dauerhafte Inanspruchnahme: Leitungsschutzstreifen (10m)
- temporäre Inanspruchnahme: Arbeitsstreifen
- temporäre Inanspruchnahme: Überfahrten / Zufahrten
- temporäre Inanspruchnahme: Wasserhaltung
- dauerhafte Inanspruchnahme: KKS-Anlage, SMK, Schutzgehäuse, Kabel und Tiefenerder

(111) bis (113) WR-Nr. des Vermess.-Registers

Plan zum Grundstücksverzeichnis erstellt: 15.01.2024, VB Kroll
geprüft: 17.01.2024 OGE / TPLP
freigegeben: 19.01.2024 OGE / TPLT

Katasteramt Cloppenburg
Original-Maßstab Alkis

Anschl.-Blatt G 062

Anschl.-Blatt G 063