


Gemarkung Emstek
Flur 25

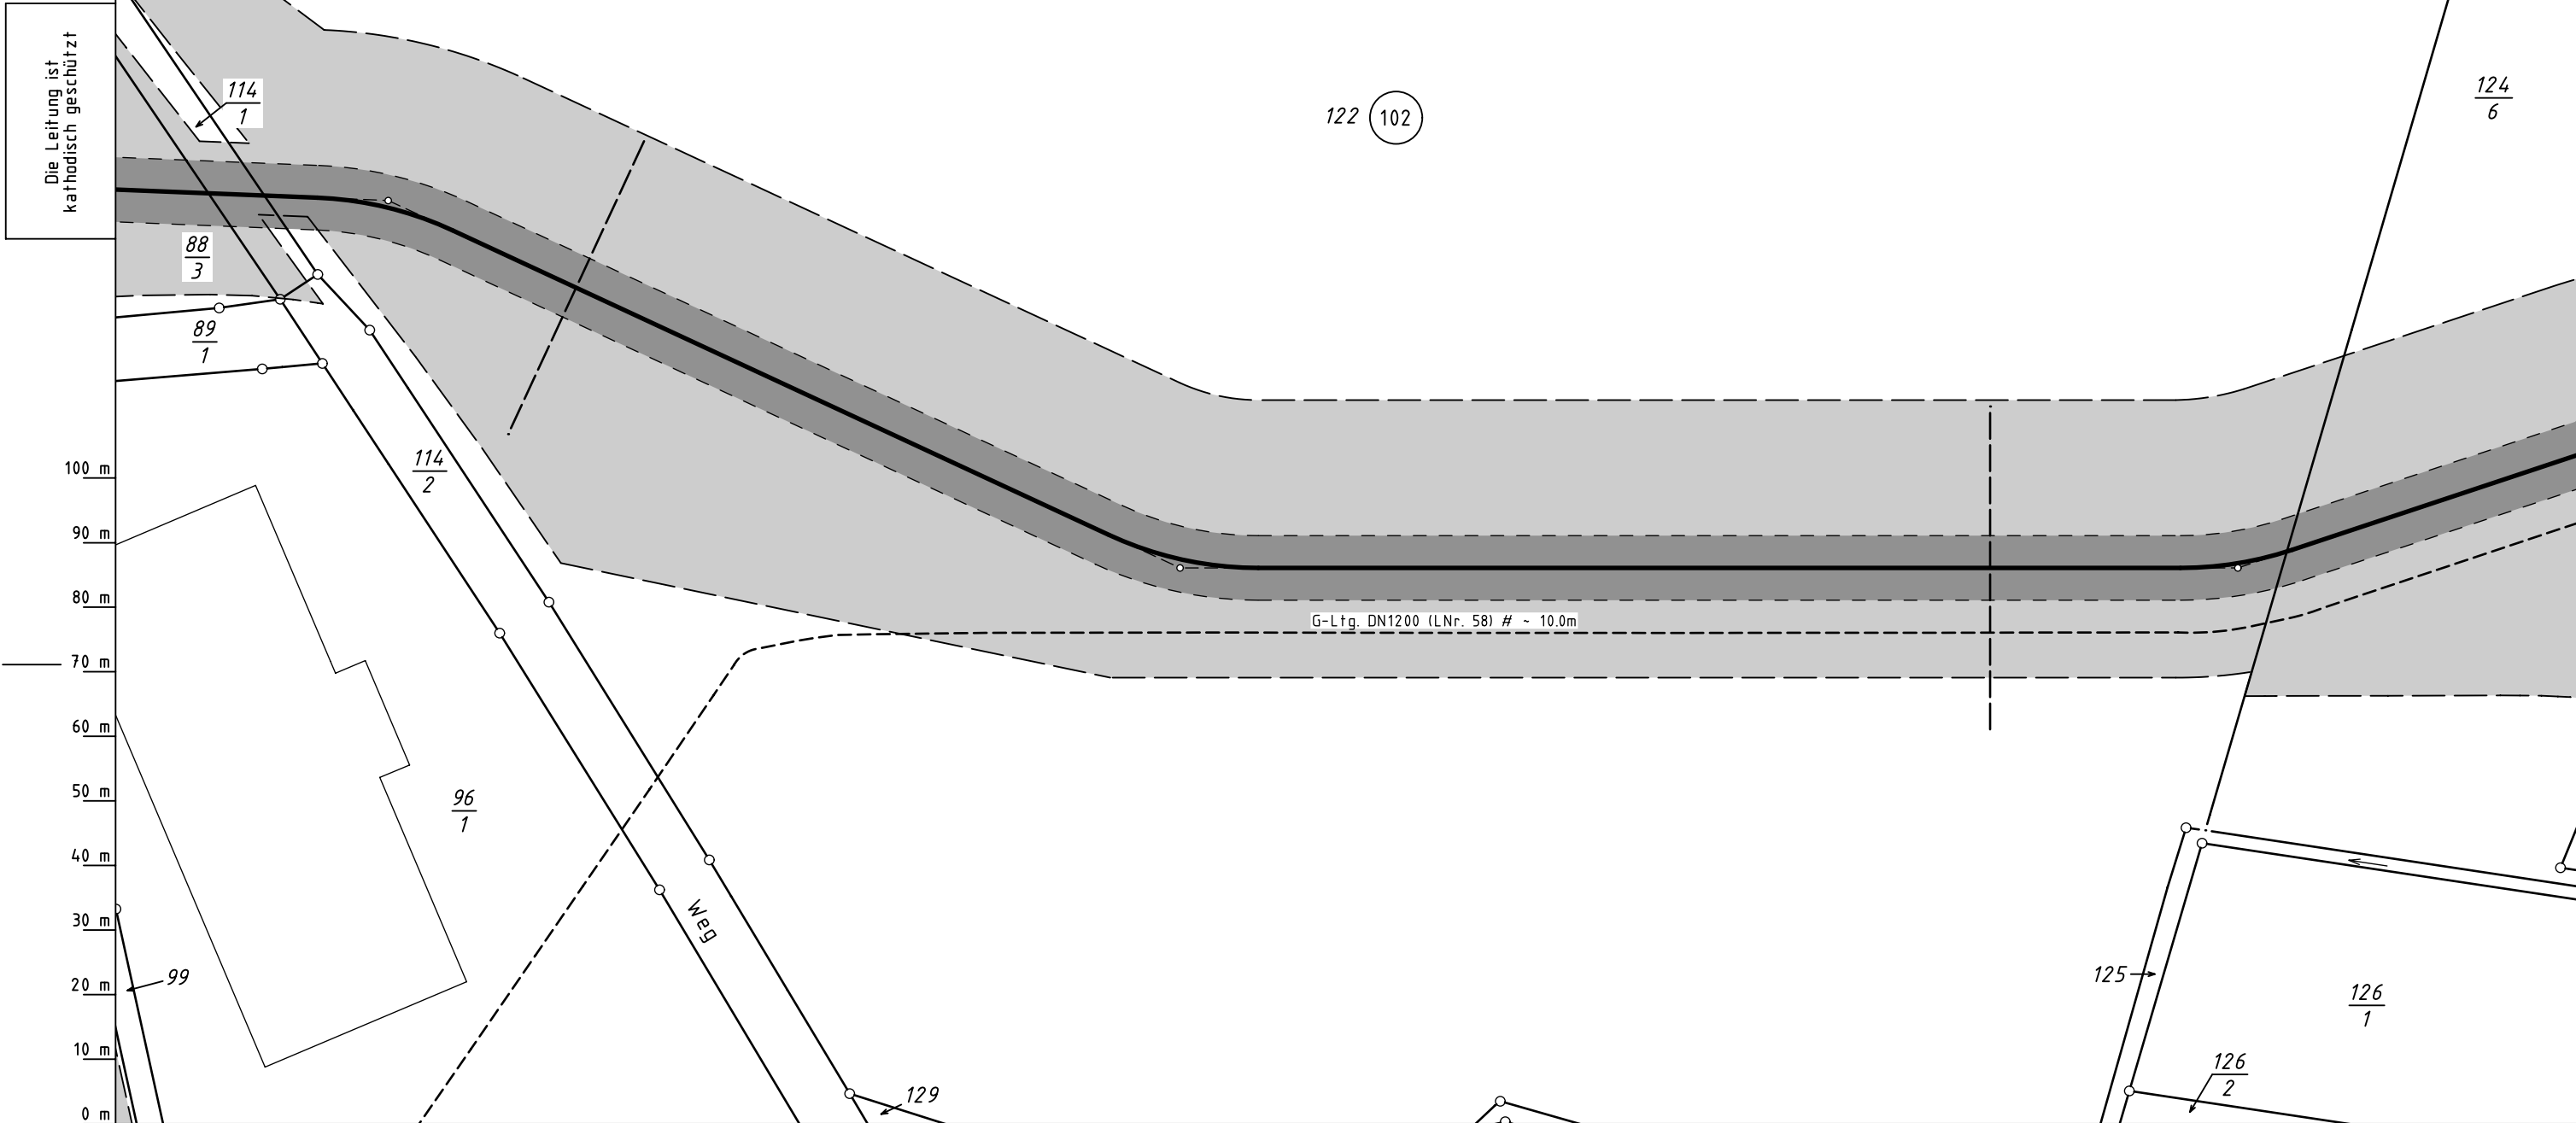

- Parallel zur Ferngasleitung werden 3 Kabelschutzrohre verlegt
- Legende :
- dauerhafte Inanspruchnahme: Leitungsschutzstreifen (10m)
 - temporäre Inanspruchnahme: Arbeitsstreifen
 - temporäre Inanspruchnahme: Überfahrten / Zufahrten
 - temporäre Inanspruchnahme: Wasserhaltung
 - dauerhafte Inanspruchnahme: KKS-Anlage, SMK, Schutzgehäuse, Kabel und Tiefenerder

102 bis 102 WR-Nr. des Vermess.-Registers

Prüfungen
Plan zum Grundstücksverzeichnis erstellt: 15.01.2024, VB Kroll
geprüft: 17.01.2024 OGE / TPLP
freigegeben: 19.01.2024 OGE / TPLT

Plan-Berichtigungen				
Rev.	Grund	Angef.	Gepr.	Freigeg.
10				
09				
08				
07				
06				
05				
04				
03				
02				
01				



Leitung: Leitung Wardenburg - Drohne (WAD)		Ltg. DN 1000		Anschl.-Blatt G 095
Gemarkung: Emstek				
Gemeinde: Emstek				
Kreis: Cloppenburg				
Plan zum Grundstücksverzeichnis				
		Proj. Nr. LB-23031	Leitungs-Nr. 458 000 000	
		Maßstab 1 : 1000	Blatt-Nr. G 094A	
Diesem Plan liegen katasterliche Unterlagen zu Grunde Signaturen nach ZVAUT		EPSG 4647		

Katasteramt Cloppenburg
Original-Maßstab Alkis

Anschl.-Blatt G 094

Anschl.-Blatt G 095