


Gemarkung Emstek
Flur 25

Die Leitung ist
kathodisch geschützt

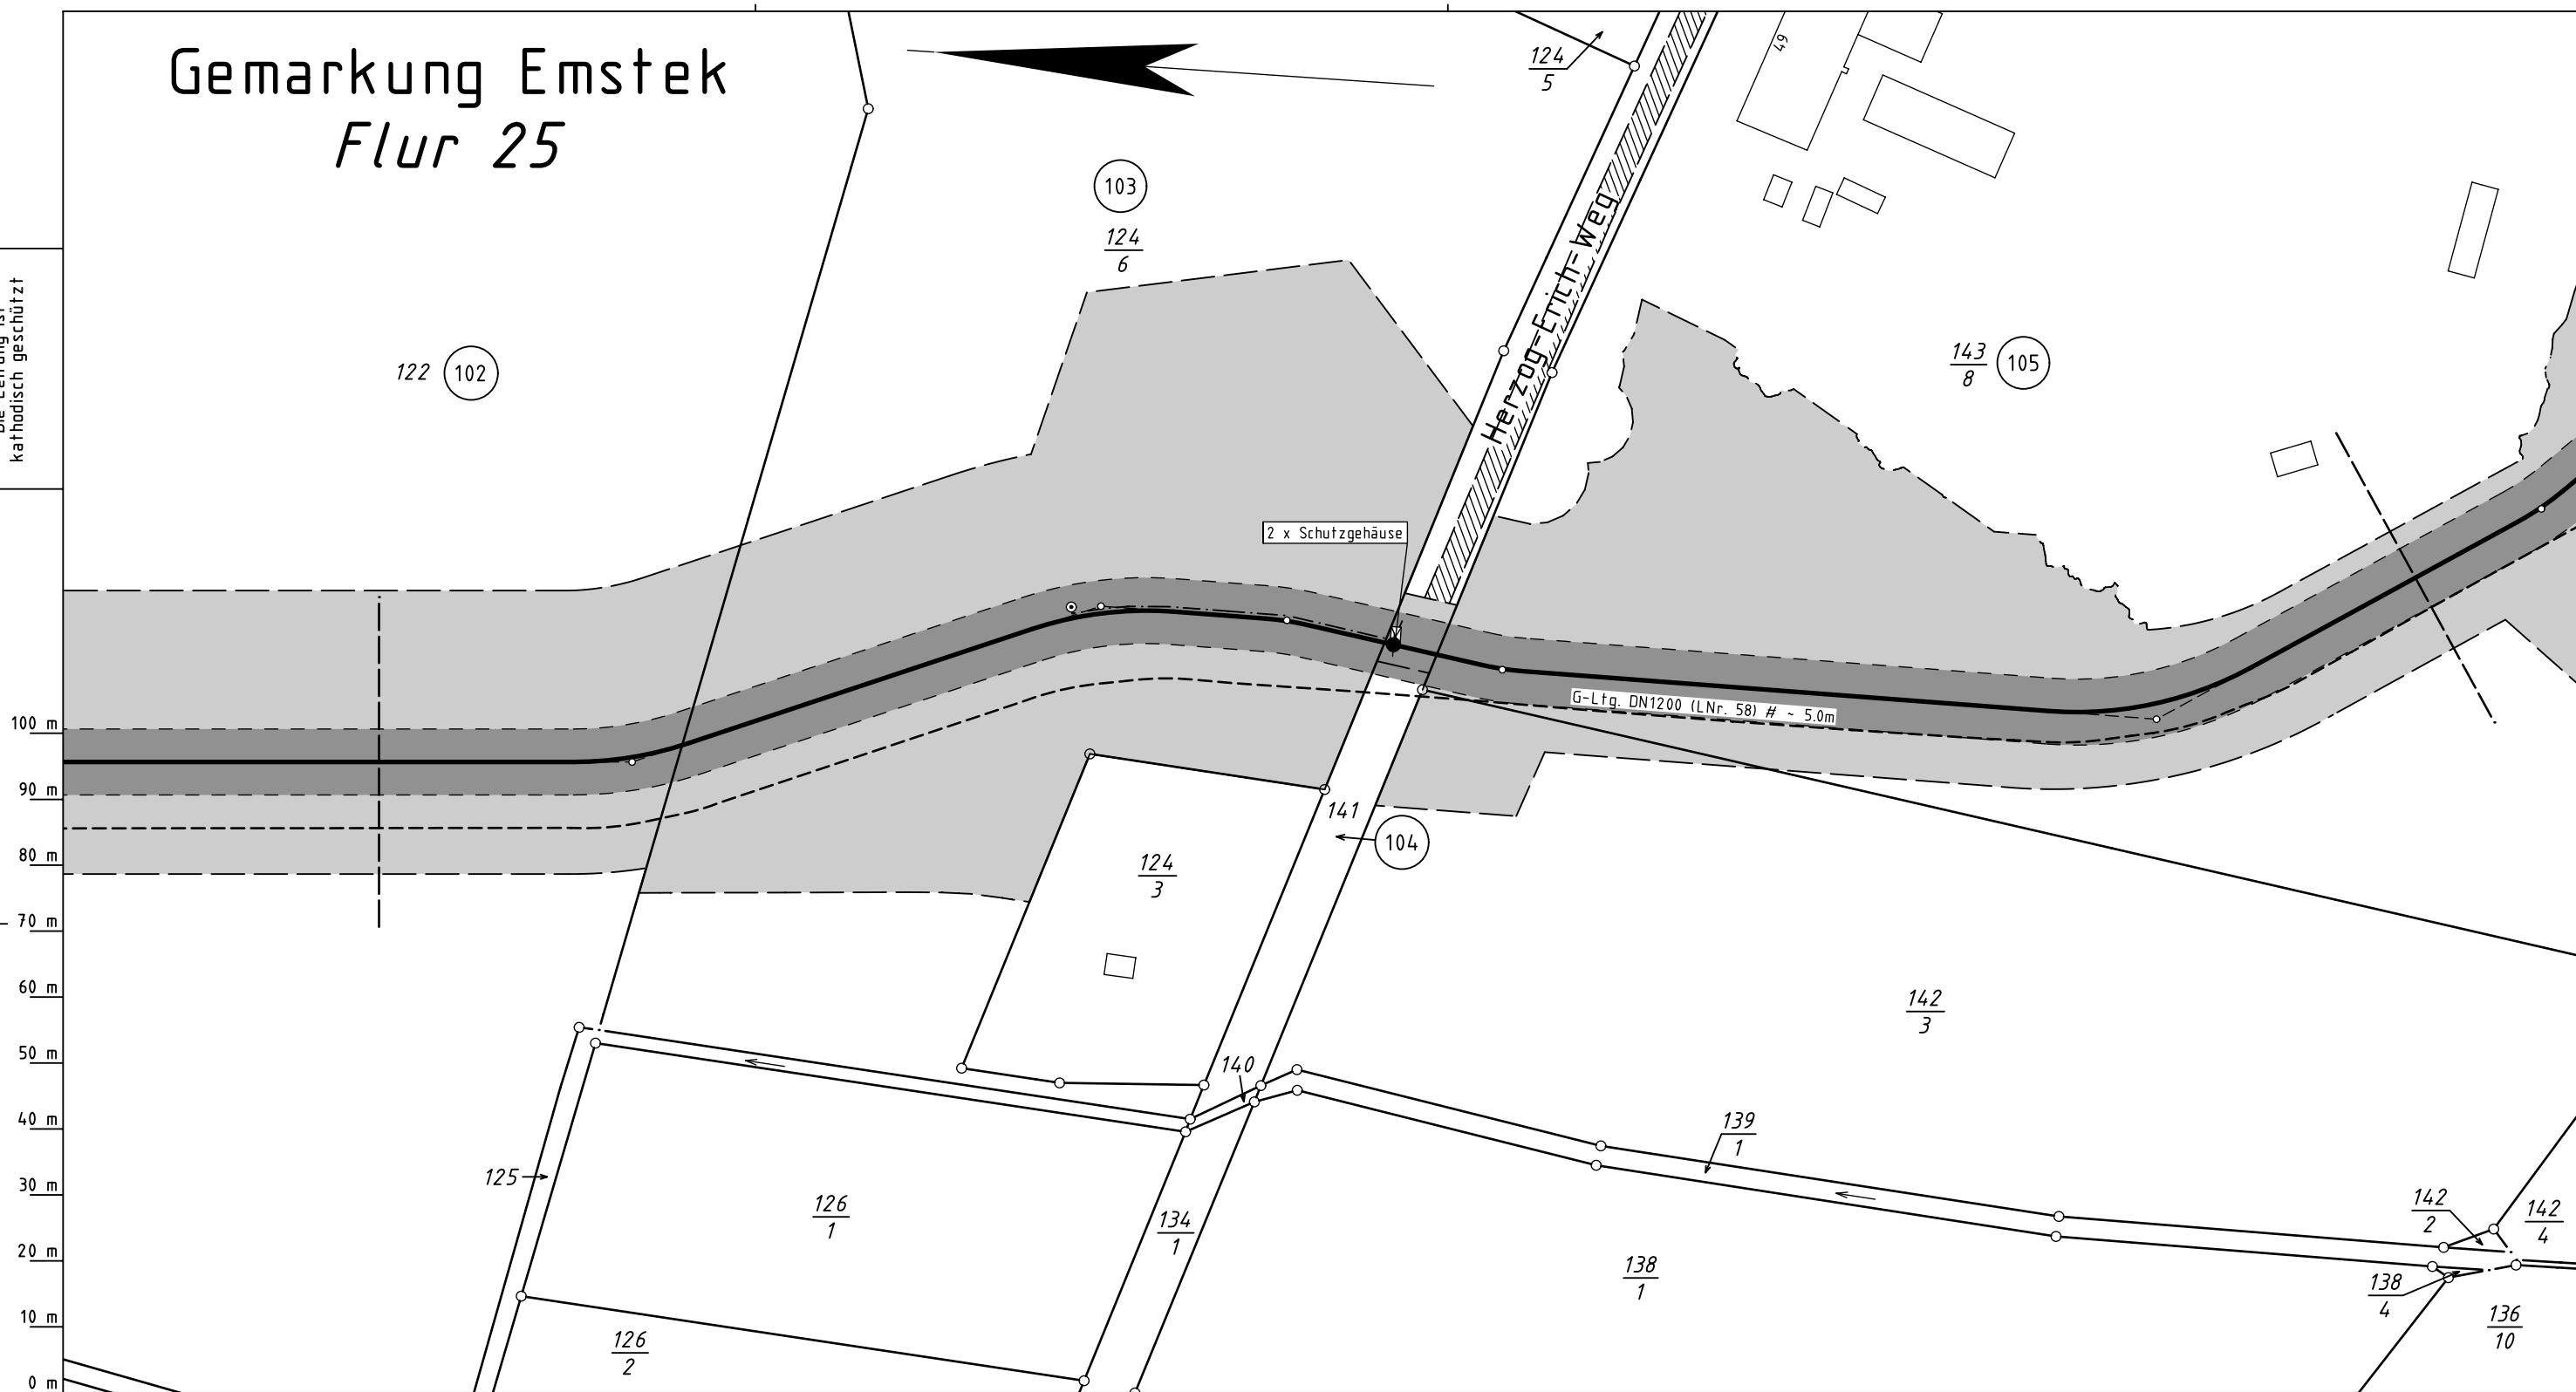

- Parallel zur Ferngasleitung werden 3 Kabelschutzrohre verlegt
- Legende :**
- dauerhafte Inanspruchnahme: Leitungsschutzstreifen (10m)
 - temporäre Inanspruchnahme: Arbeitsstreifen
 - temporäre Inanspruchnahme: Überfahrten / Zufahrten
 - temporäre Inanspruchnahme: Wasserhaltung
 - dauerhafte Inanspruchnahme: KKS-Anlage, SMK, Schutzgehäuse, Kabel und Tiefenerder
- 102 bis 105 WR-Nr. des Vermess.-Registers

Plan-Berichtigungen				
Rev.	Grund	Angef.	Gepr.	Freigeg.
10				
09				
08				
07				
06				
05				
04				
03				
02				
01	Umr.	08.05.2024 VB Kroll	TPLP	TPLT



Leitung: Leitung Wardenburg - Drohne (WAD)		Ltg. DN 1000		Anschl.-Blatt G 096
Gemarkung: Emstek				
Gemeinde: Emstek				
Kreis: Cloppenburg				
Plan zum Grundstücksverzeichnis		Proj. Nr. LB-23031	Leitungs-Nr. 458 000 000	
		Maßstab 1 : 1000	Blatt-Nr. G 095 N1	
		EPSG 4647		
Diesem Plan liegen katasterliche Unterlagen zu Grunde Signaturen nach ZVAUT				

Plan zum
Grundstücksverzeichnis

Katasteramt
Original-Maßstab
Cloppenburg
Alkis

Anschl.-Blatt G 094A

Prü- fungen	Plan zum Grundstücksverzeichnis erstellt: 15.01.2024, VB Kroll	
	geprüft: 17.01.2024 OGE / TPLP	freigegeben: 19.01.2024 OGE / TPLT

Anschl.-Blatt G 096