


Gemarkung Langförden  
Flur 18

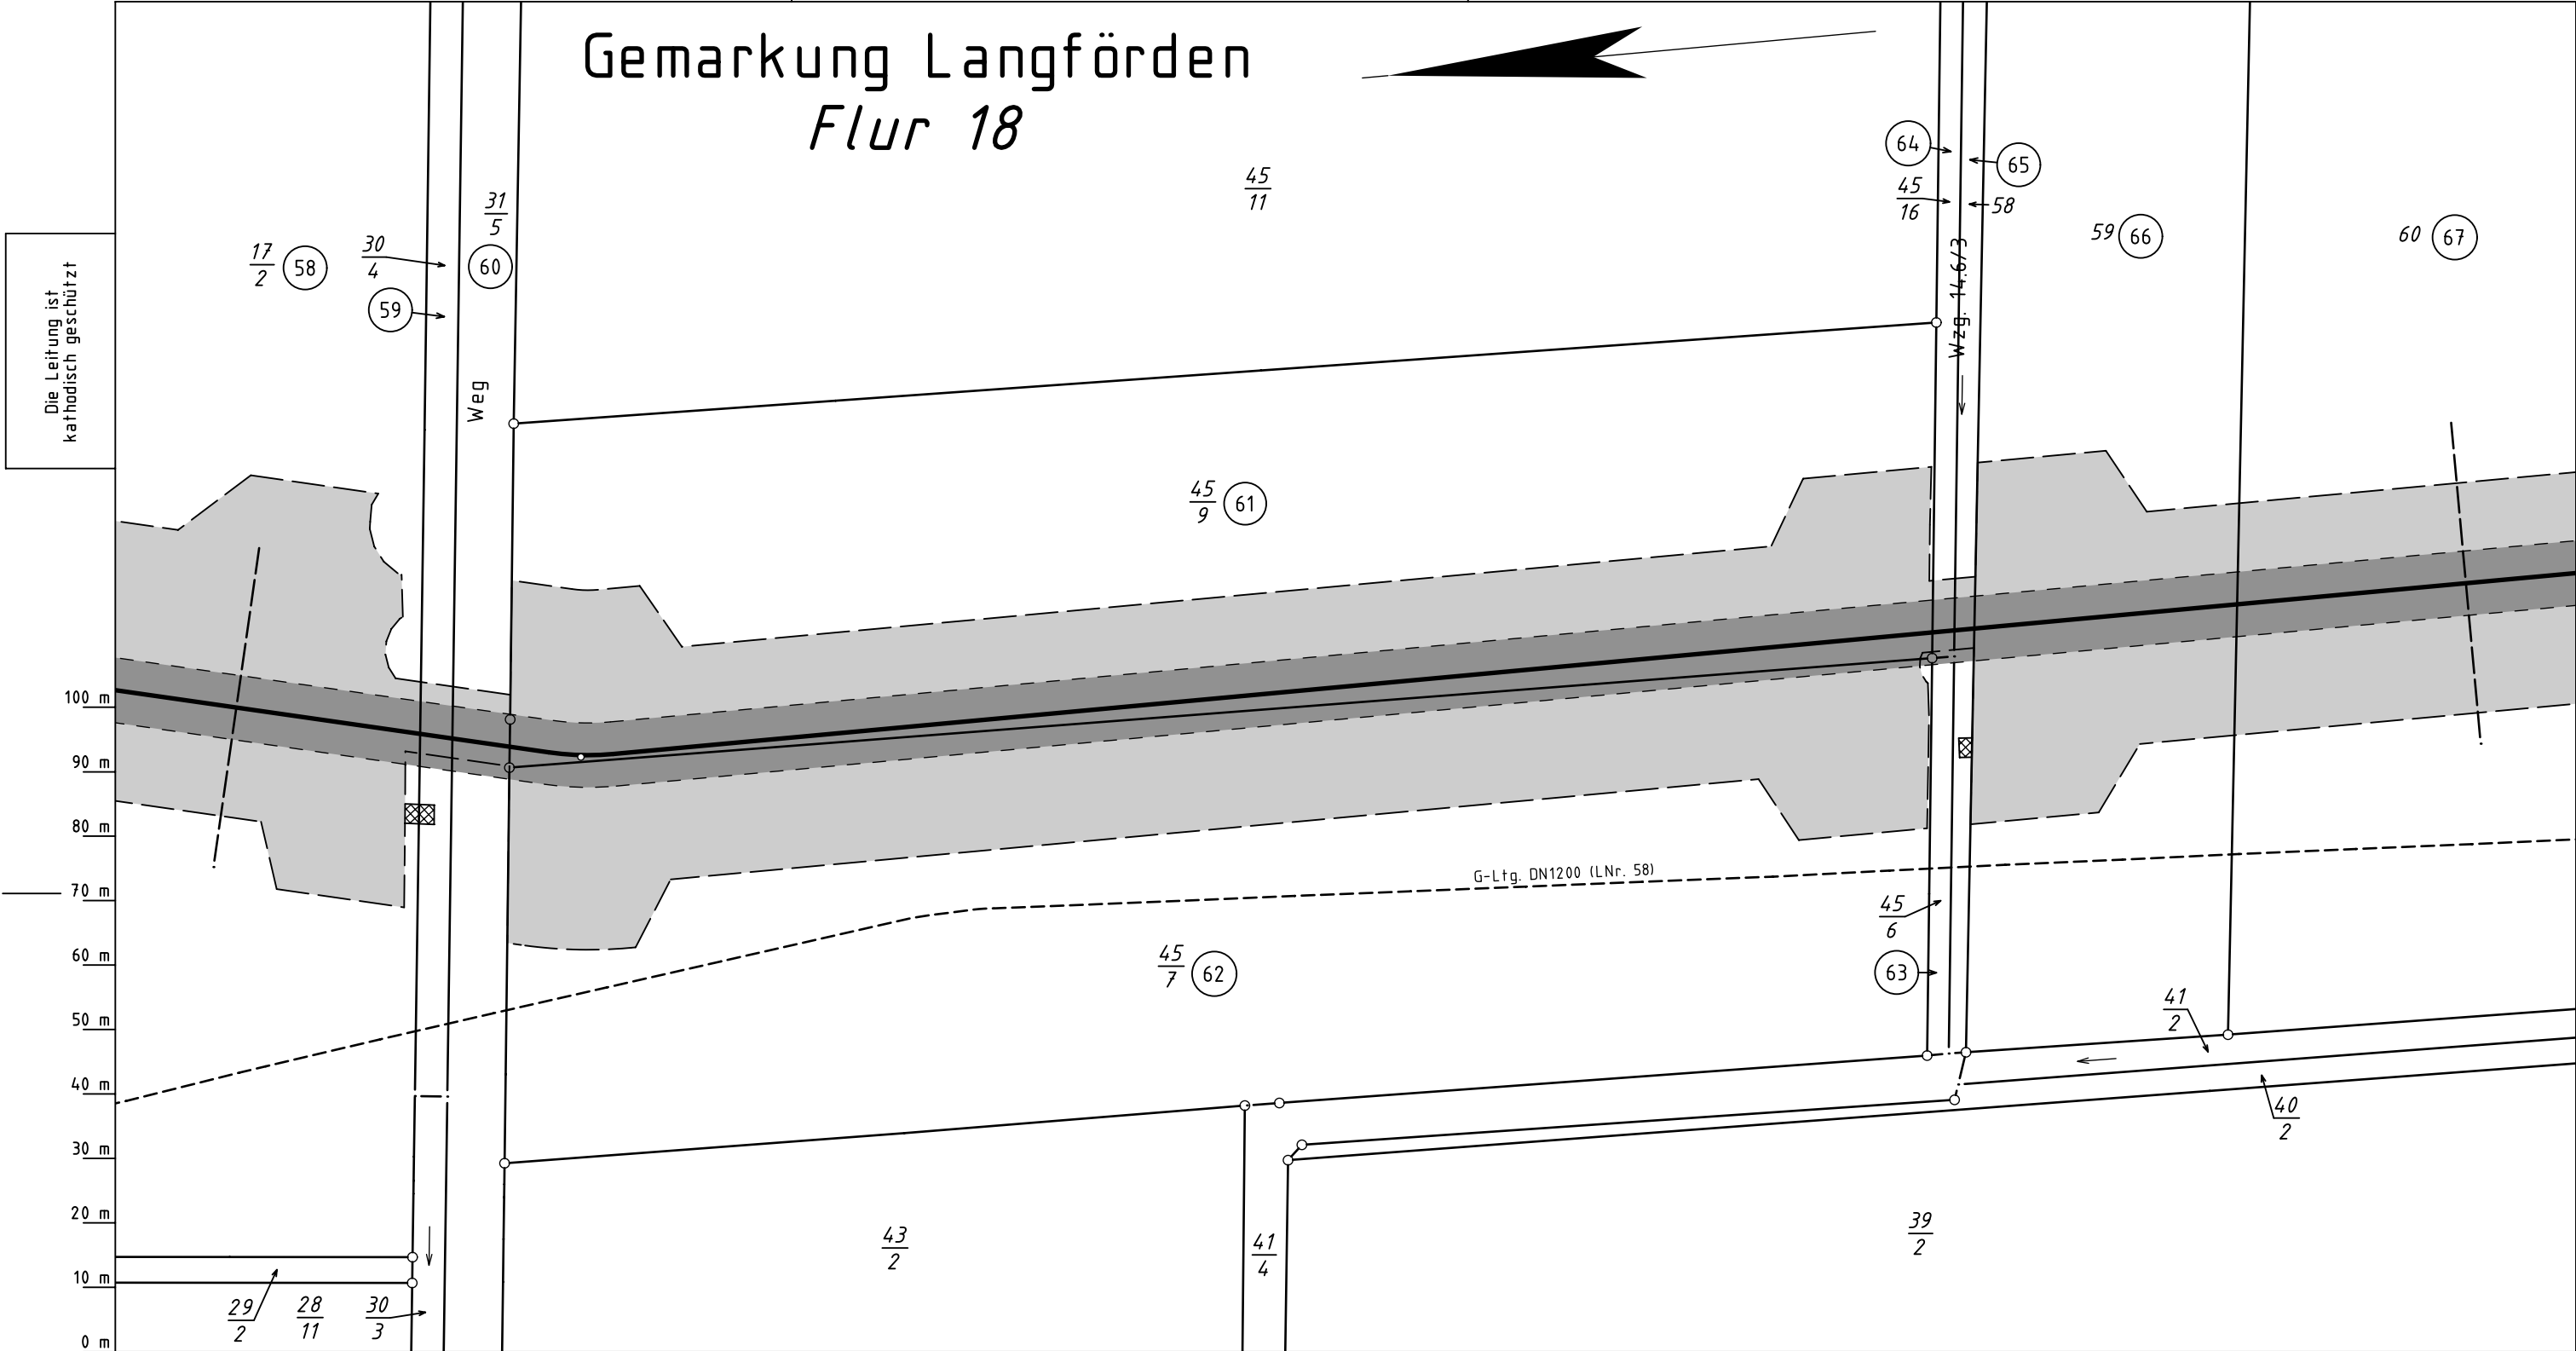

Die Leitung ist  
kathodisch geschützt



Parallel zur Ferngasleitung werden 3 Kabelschutzrohre verlegt

Legende :

- dauerhafte Inanspruchnahme: Leitungsschutzstreifen (10m)
- temporäre Inanspruchnahme: Arbeitsstreifen
- temporäre Inanspruchnahme: Überfahrten / Zufahrten
- temporäre Inanspruchnahme: Wasserhaltung
- dauerhafte Inanspruchnahme: KKS-Anlage, SMK, Schutzgehäuse, Kabel und Tiefenerder

58 bis 67 WR-Nr. des Vermess.-Registers

Plan-Berichtigungen				
Rev.	Grund	Angef.	Gepr.	Freigeg.
10				
09				
08				
07				
06				
05				
04				
03				
02				
01				



Leitung: Leitung Wardenburg - Drohne (WAD)

Gemarkung: Langförden

Gemeinde: Stadt Vechta

Kreis: Vechta

Plan zum  
Grundstücksverzeichnis

Diesem Plan liegen katasterliche Unterlagen zu Grunde Signaturen nach ZVAUT

Ltg. DN 1000

Proj. Nr.  
LB-23031

Leitungs-Nr.  
458 000 000

Maßstab  
1 : 1000

Blatt-Nr.  
G 125

EPSG 4647

Katasteramt Vechta  
Original-Maßstab Alkis

Anschl.-Blatt G 124

Anschl.-Blatt G 126

Prü-  
fungen

Plan zum Grundstücksverzeichnis erstellt: 15.01.2024, VB Kroll  
geprüft: 17.01.2024 OGE / TPLP  
freigegeben: 19.01.2024 OGE / TPLT