


Gemarkung Steinfeld  
Flur 17

Die Leitung ist  
kathodisch geschützt

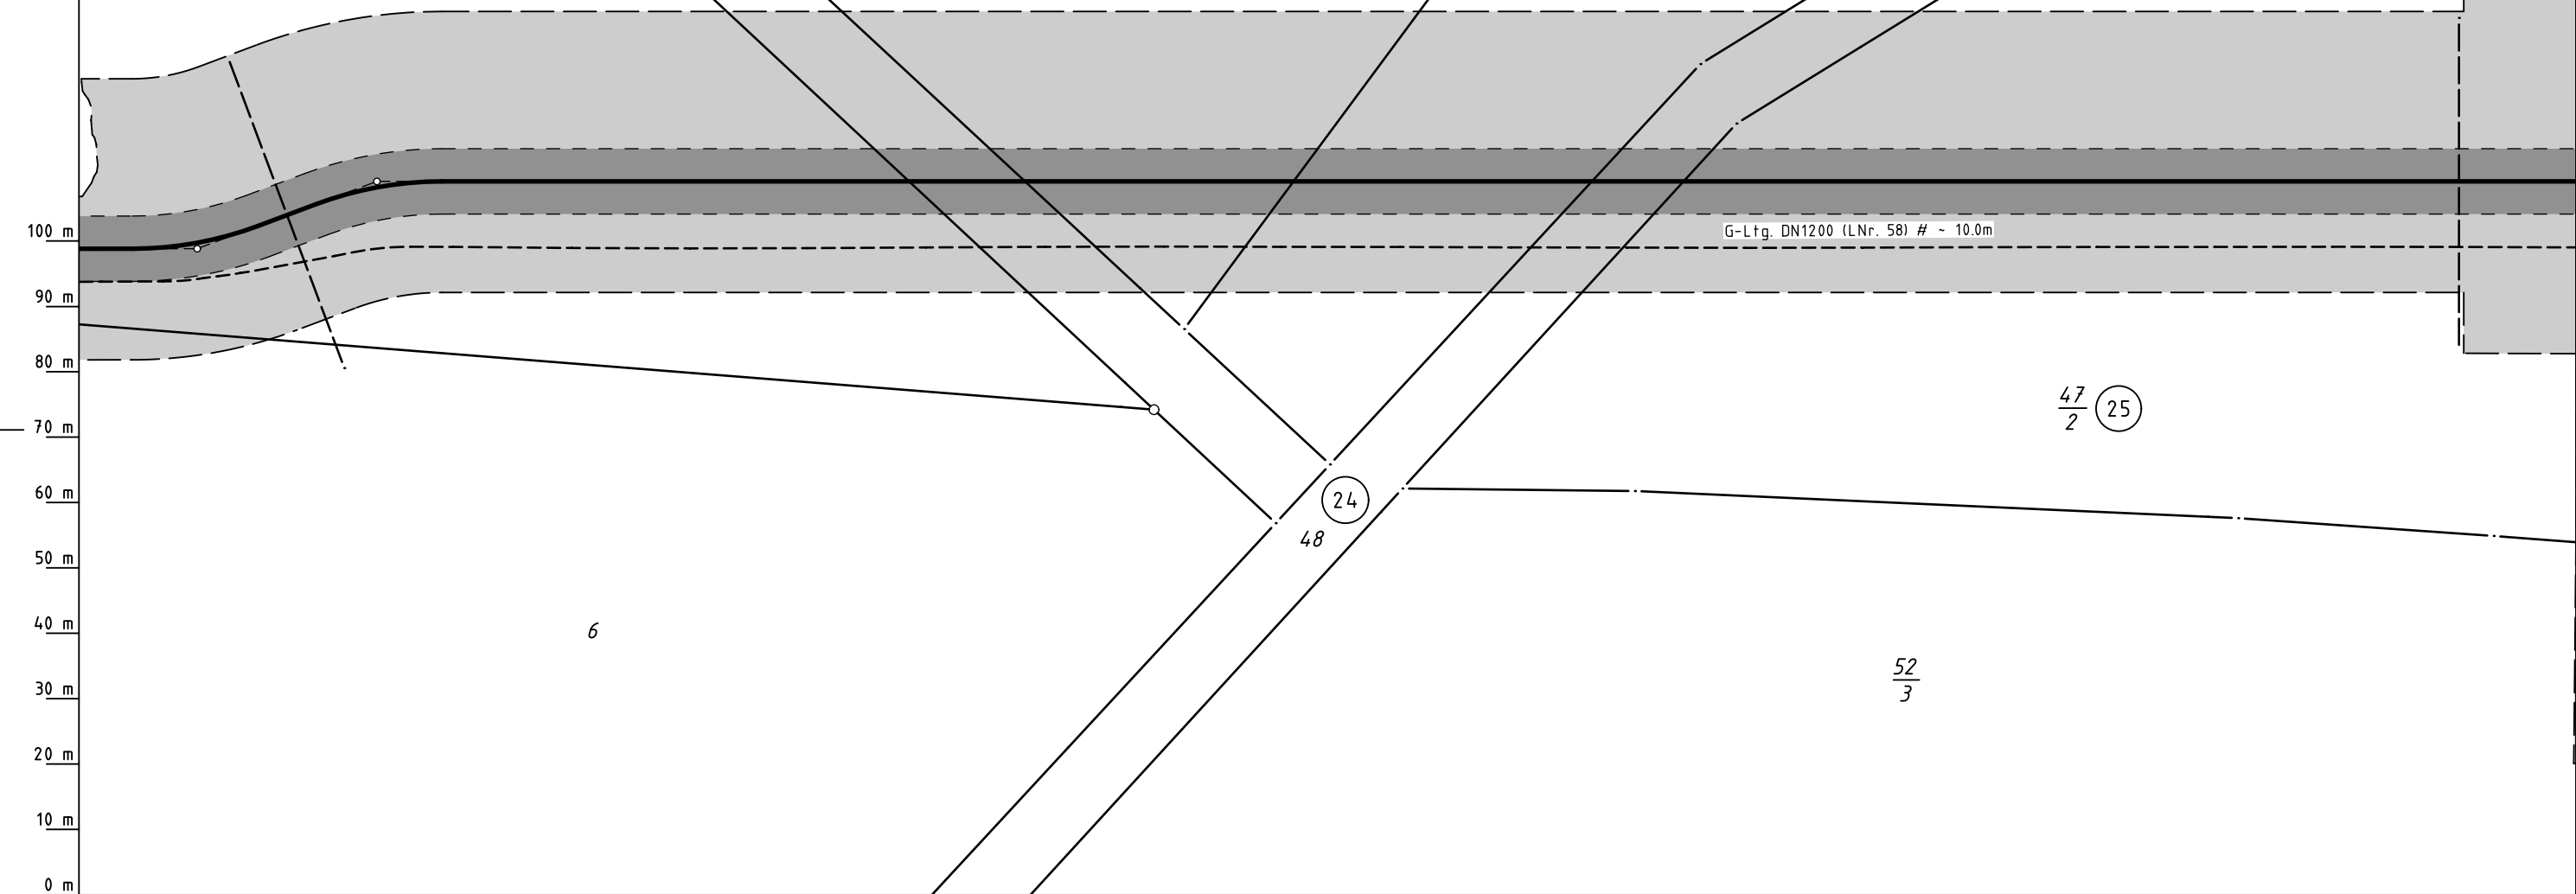

Katasteramt Vechta  
Original-Maßstab Alkis

0 m 10 m 20 m 30 m 40 m 50 m 60 m 70 m 80 m 90 m 100 m

Parallel zur Ferngasleitung werden 3 Kabelschutzrohre verlegt

**Legende :**

- dauerhafte Inanspruchnahme: Leitungsschutzstreifen (10m)
- temporäre Inanspruchnahme: Arbeitsstreifen
- temporäre Inanspruchnahme: Überfahrten / Zufahrten
- temporäre Inanspruchnahme: Wasserhaltung
- dauerhafte Inanspruchnahme: KKS-Anlage, SMK, Schutzgehäuse, Kabel und Tiefenerder

bis WR-Nr. des Vermess.-Registers

Prüfungen	Plan zum Grundstücksverzeichnis erstellt: 15.01.2024, VB Kroll	
	geprüft: 17.01.2024 OGE / TPLP	freigegeben: 19.01.2024 OGE / TPLT

Plan-Berichtigungen				
Rev.	Grund	Angef.	Gepr.	Freigeg.
10				
09				
08				
07				
06				
05				
04				
03				
02				
01				

Leitung: Leitung Wardenburg - Drohne (WAD)			
Gemarkung: Steinfeld			
Gemeinde: Steinfeld			
Kreis: Vechta			
Plan zum Grundstücksverzeichnis			
		Diesem Plan liegen katasterliche Unterlagen zu Grunde Signaturen nach ZVAUT	

Ltg. DN 1000	
Proj. Nr. LB-23031	Leitungs-Nr. 458 000 000
Maßstab 1 : 1000	Blatt-Nr. G 187
EPSG 4647	

Anschl.-Blatt G 188