


Gemarkung Steinfeld  
Flur 17

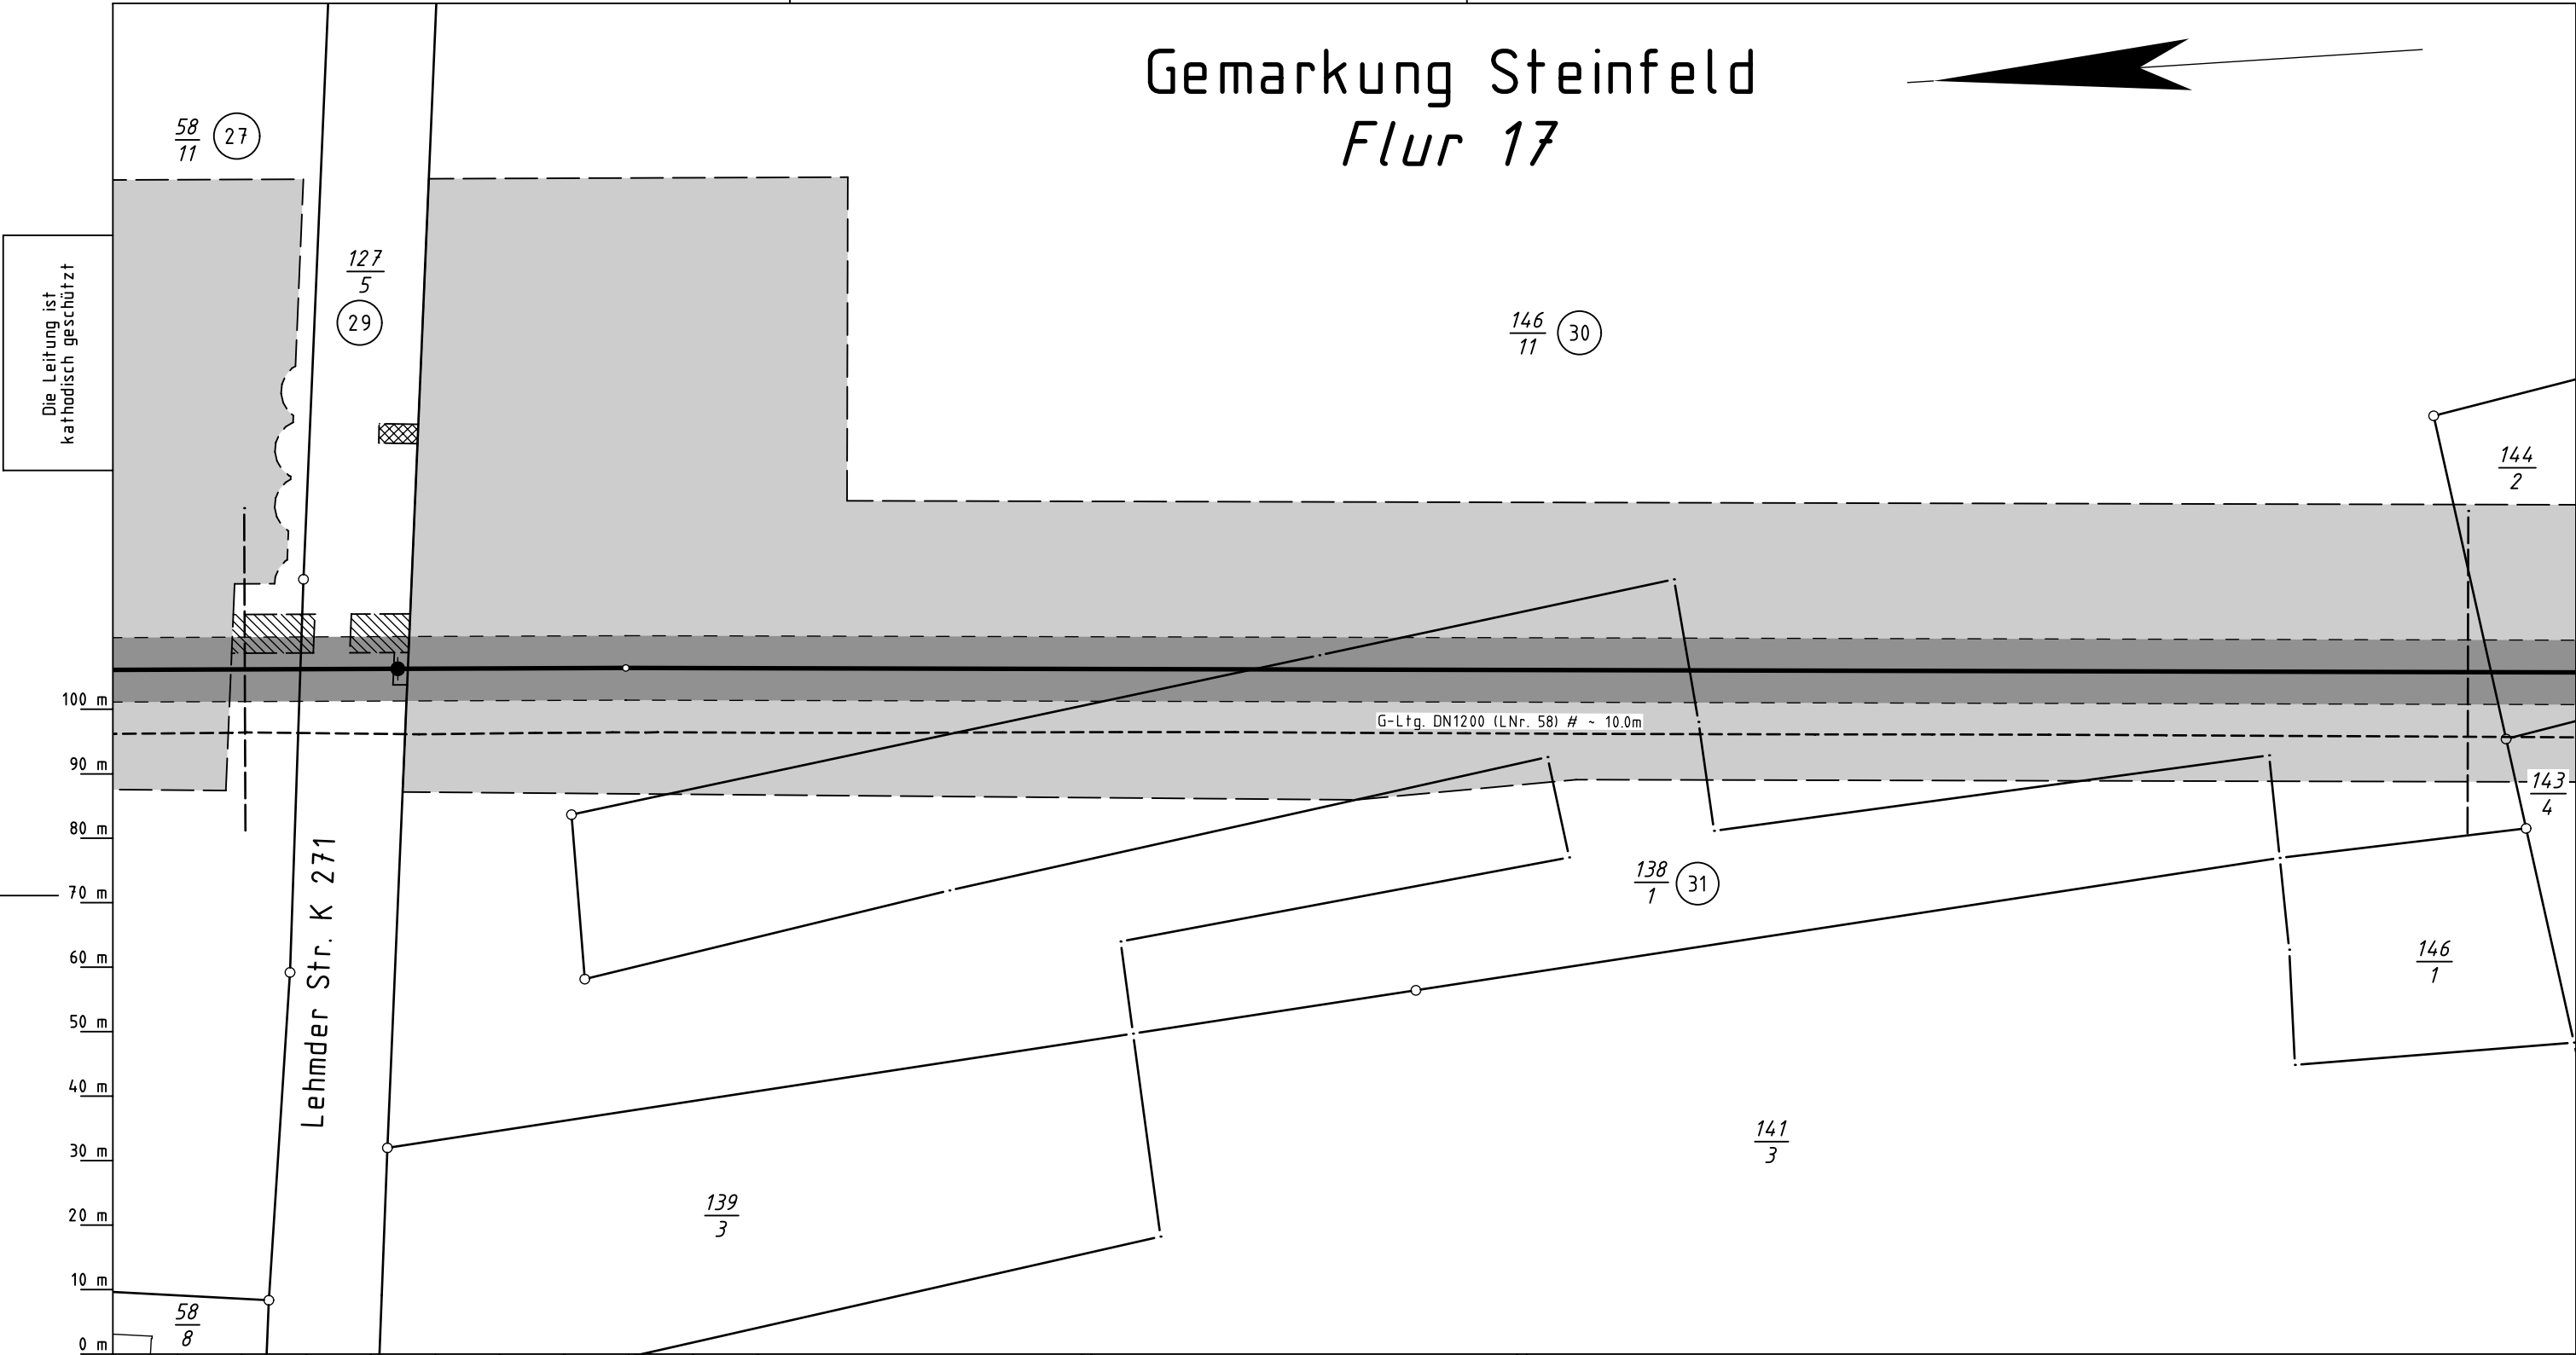

Katasteramt  
Original-Maßstab  
Vechta  
Anschl.-Blatt G 188

Parallel zur Ferngasleitung werden 3 Kabelschutzrohre verlegt

**Legende :**

- dauerhafte Inanspruchnahme: Leitungsschutzstreifen (10m)
- temporäre Inanspruchnahme: Arbeitsstreifen
- temporäre Inanspruchnahme: Überfahrten / Zufahrten
- temporäre Inanspruchnahme: Wasserhaltung
- dauerhafte Inanspruchnahme: KKS-Anlage, SMK, Schutzgehäuse, Kabel und Tiefenerder

(27) bis (31) WR-Nr. des Vermess.-Registers

Prüfungen

Plan zum Grundstücksverzeichnis erstellt: 15.01.2024, VB Kroll  
geprüft: 17.01.2024 OGE / TPLP  
freigegeben: 19.01.2024 OGE / TPLT

Plan-Berichtigungen				
Rev.	Grund	Angef.	Gepr.	Freigeg.
10				
09				
08				
07				
06				
05				
04				
03				
02				
01				

Leitung: Leitung Wardenburg - Drohne (WAD)

Gemarkung: Steinfeld

Gemeinde: Steinfeld

Kreis: Vechta

**Plan zum Grundstücksverzeichnis**

Diesem Plan liegen katasterliche Unterlagen zu Grunde Signaturen nach ZVAUT

Ltg. DN 1000	
Proj. Nr. LB-23031	Leitungs-Nr. 458 000 000
Maßstab 1 : 1000	Blatt-Nr. G 189
EPSG 4647	

Anschl.-Blatt G 190