



Flur 5

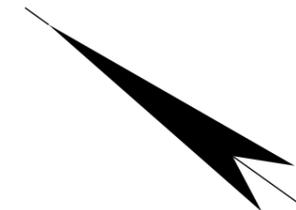

Die Leitung ist kathodisch geschützt

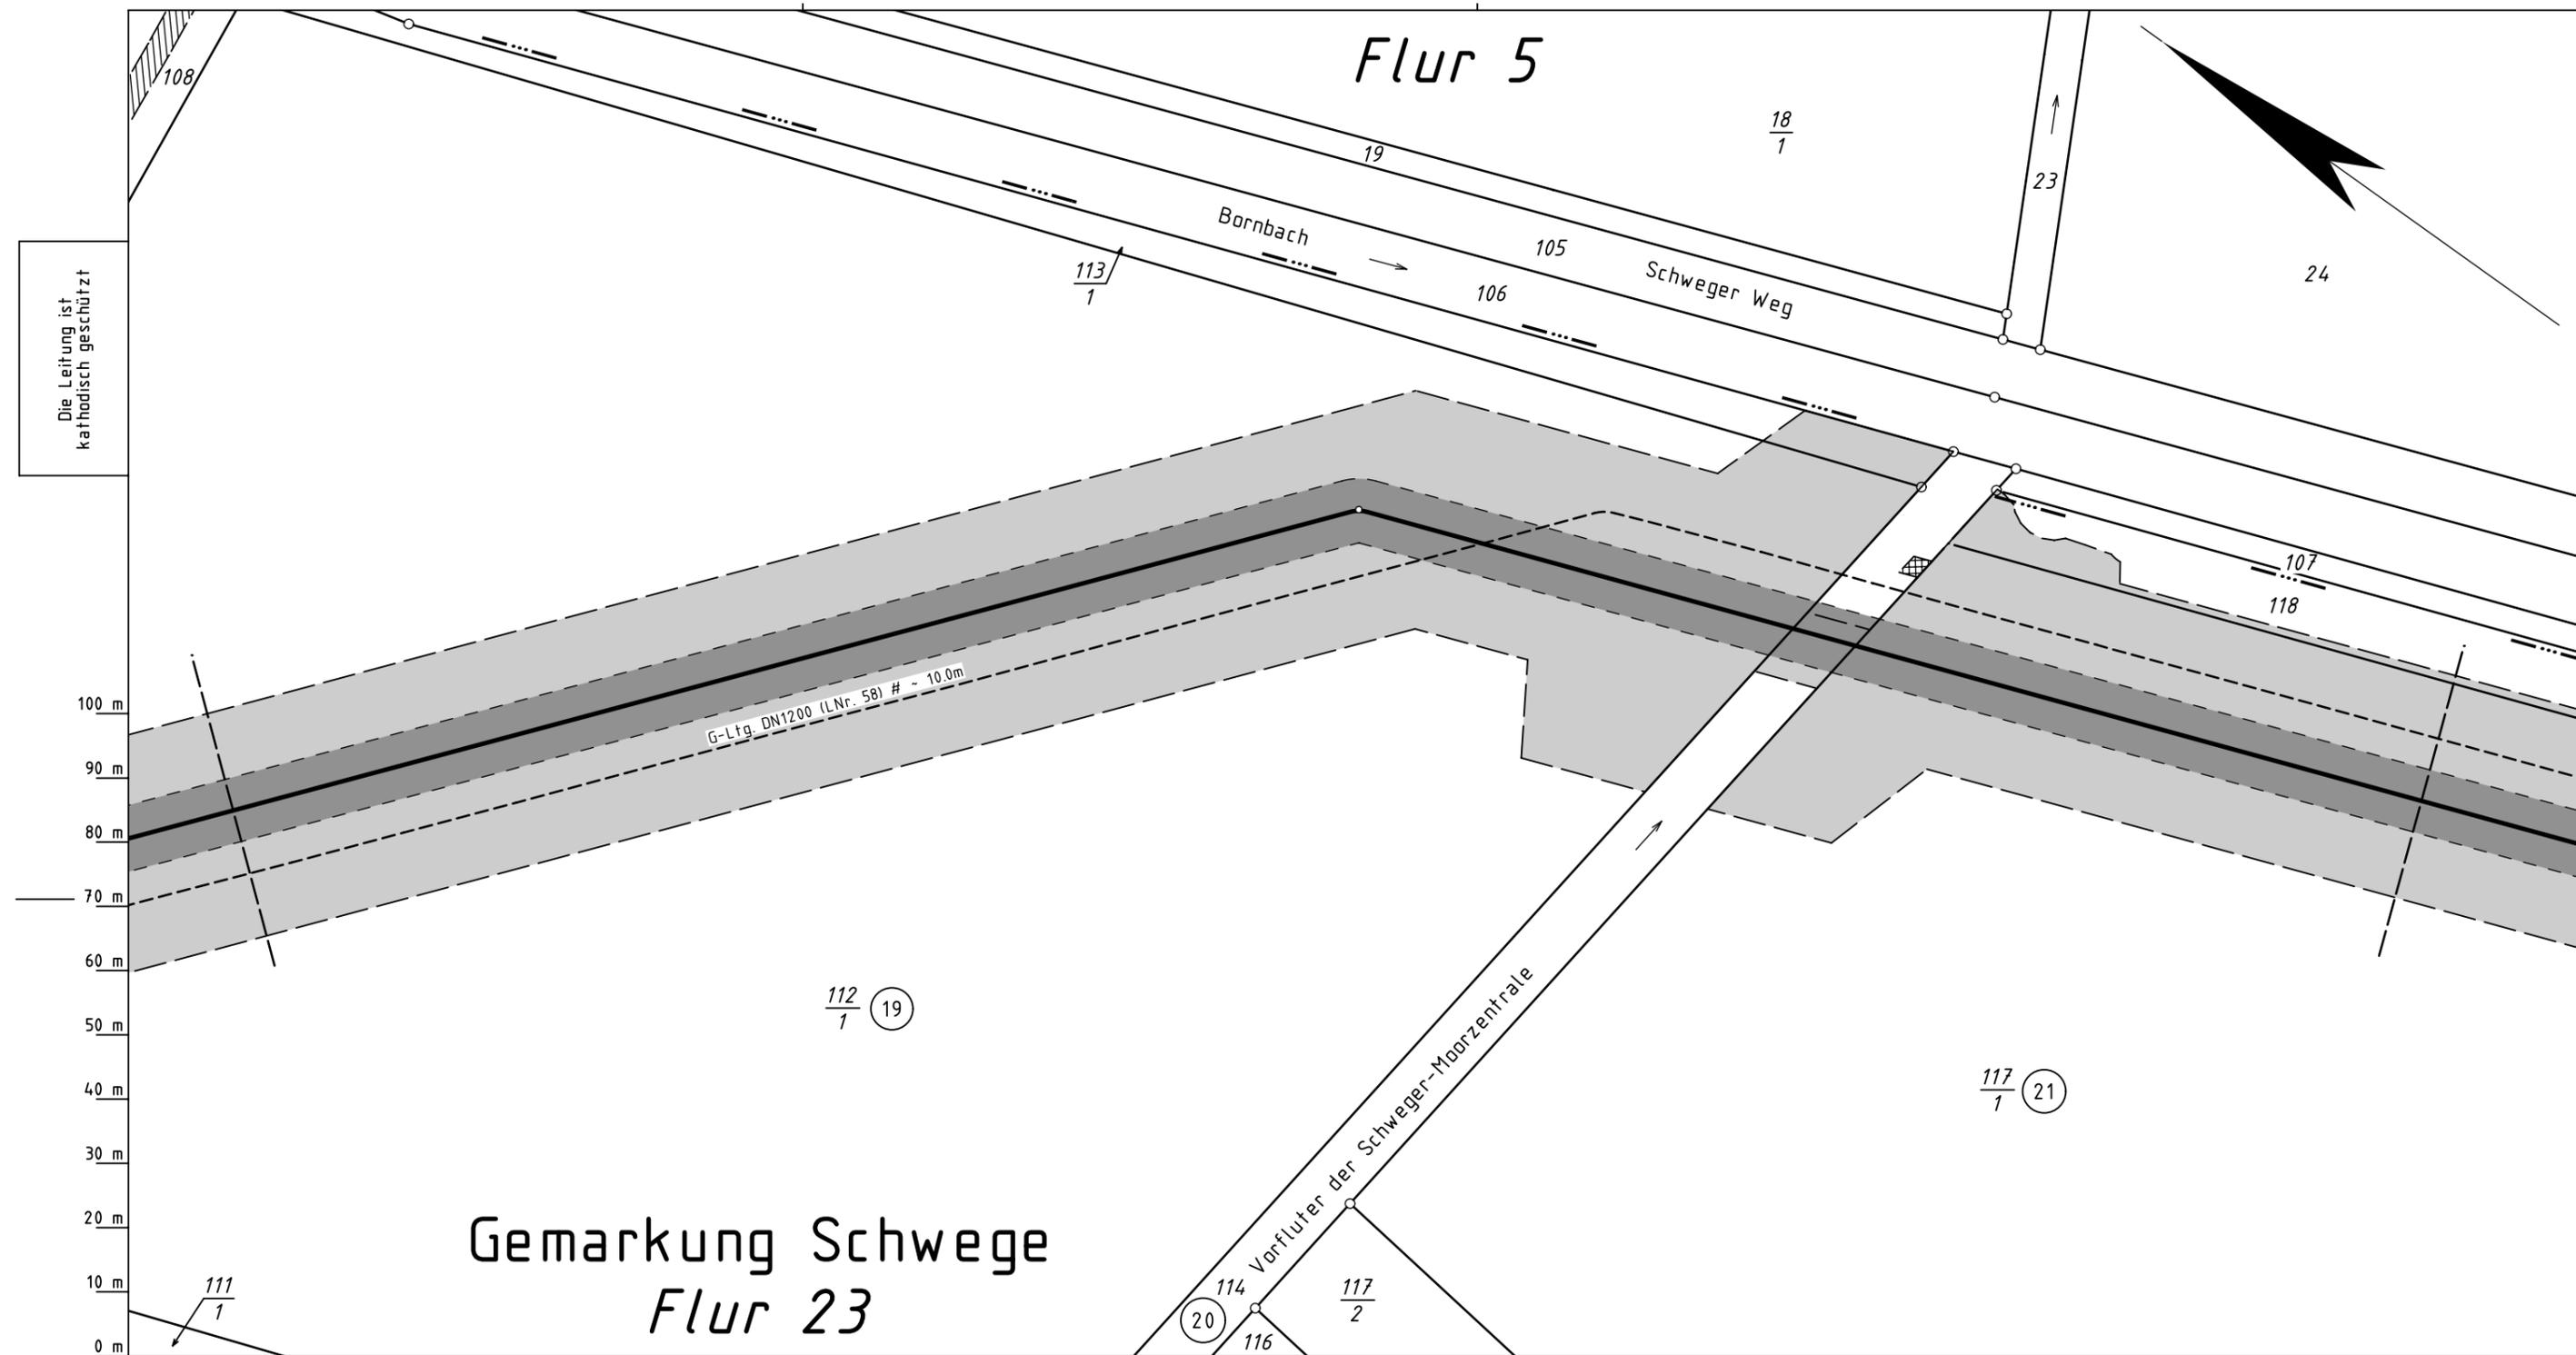

Gemarkung Schwege Flur 23

- Parallel zur Ferngasleitung werden 3 Kabelschutzrohre verlegt
- Legende:**
- dauerhafte Inanspruchnahme: Leitungsschutzstreifen (10m)
 - temporäre Inanspruchnahme: Arbeitsstreifen
 - temporäre Inanspruchnahme: Überfahrten / Zufahrten
 - temporäre Inanspruchnahme: Wasserhaltung
 - dauerhafte Inanspruchnahme: KKS-Anlage, SMK, Schutzgehäuse, Kabel und Tiefenerder
- 19 bis 21 WR-Nr. des Vermess.-Registers

Plan-Berichtigungen				
Rev.	Grund	Angef.	Gepr.	Freigegeben
10				
09				
08				
07				
06				
05				
04				
03				
02				
01				



Leitung: Leitung Wardenburg - Drohne (WAD)
 Gemarkung: Schwege
 Gemeinde: Bohmte
 Kreis: Osnabrück

Plan zum Grundstücksverzeichnis

Ltg. DN 1000	
Proj. Nr. LB-23031	Leitungs-Nr. 458 000 000
Maßstab 1 : 1000	Blatt-Nr. G 229
EPSG 4647	

Plan zum Grundstücksverzeichnis erstellt: 15.01.2024, VB Kroll
 geprüft: 17.01.2024 OGE / TPLP
 freigegeben: 19.01.2024 OGE / TPLT

Katasteramt Osnabrück
Original-Maßstab Altkis

Anschl.-Blatt G 228

Anschl.-Blatt G 230

Diesem Plan liegen katasterliche Unterlagen zu Grunde Signaturen nach ZVAUT