


Gemarkung Emstek  
Flur 42

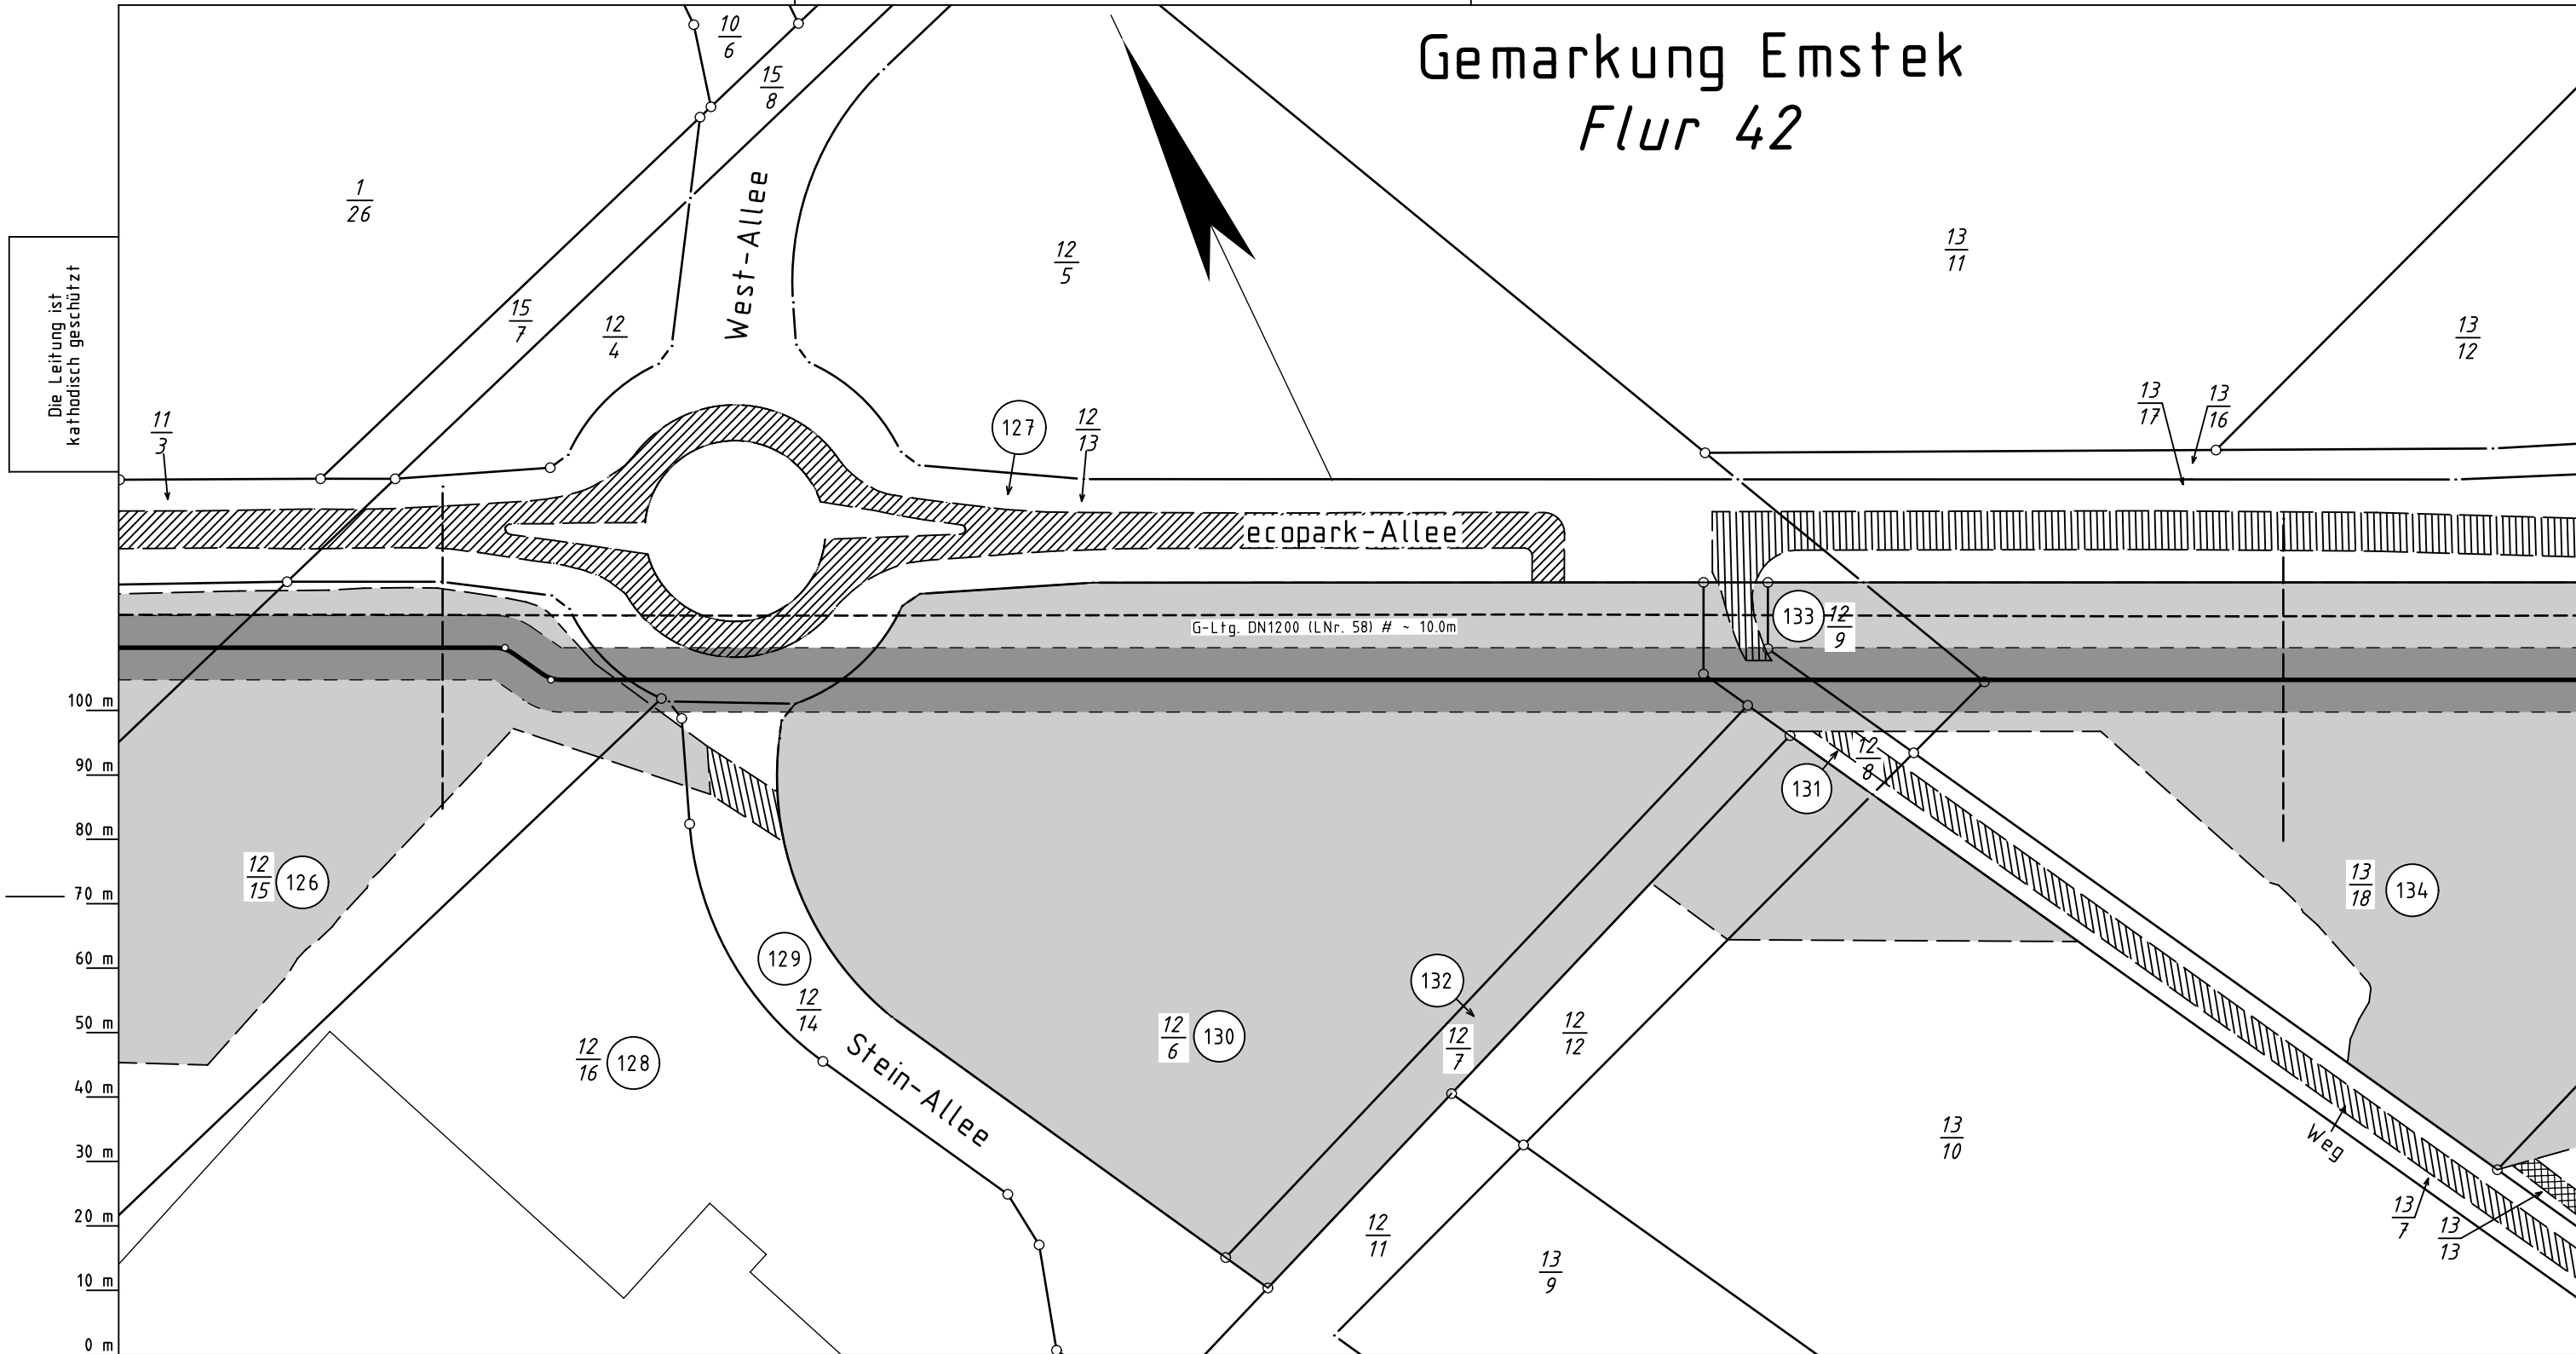

Parallel zur Ferngasleitung werden 3 Kabelschutzrohre verlegt

Legende :

- dauerhafte Inanspruchnahme: Leitungsschutzstreifen (10m)
- temporäre Inanspruchnahme: Arbeitsstreifen
- temporäre Inanspruchnahme: Überfahrten / Zufahrten
- temporäre Inanspruchnahme: Wasserhaltung
- dauerhafte Inanspruchnahme: KKS-Anlage, SMK, Schutzgehäuse, Kabel und Tiefenerder

126 bis 134 WR-Nr. des Vermess.-Registers

| Plan-Berichtigungen |              |                        |       |          |
|---------------------|--------------|------------------------|-------|----------|
| Rev.                | Grund        | Angef.                 | Gepr. | Freigeg. |
| 10                  |              |                        |       |          |
| 09                  |              |                        |       |          |
| 08                  |              |                        |       |          |
| 07                  |              |                        |       |          |
| 06                  |              |                        |       |          |
| 05                  |              |                        |       |          |
| 04                  |              |                        |       |          |
| 03                  | AS angepasst | 24.09.2025<br>VB Kroll | TPLP  | TPLT     |
| 02                  | Umtr.        | 31.07.2025<br>VB Kroll | TPLP  | TPLT     |
| 01                  | Umtr.        | 21.07.2025<br>VB Kroll | TPLP  | TPLT     |



Leitung: Leitung Wardenburg - Drohne (WAD)

Gemarkung: Emstek

Gemeinde: Emstek

Kreis: Cloppenburg

Plan zum  
Grundstücksverzeichnis

Diesem Plan liegen katasterliche Unterlagen zu Grunde Signaturen nach ZVAUT

| Ltg. DN 1000          |                             |
|-----------------------|-----------------------------|
| Proj. Nr.<br>LB-23031 | Leitungs-Nr.<br>458 000 000 |
| Maßstab<br>1 : 1000   | Blatt-Nr.<br>G 102 N 3      |
| EPSG 4647             |                             |