


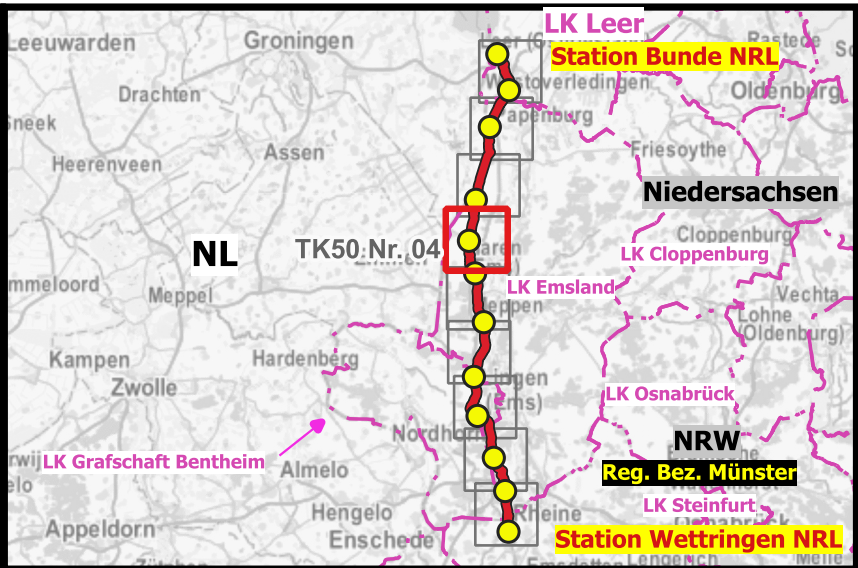

5 km
4
3
2
1
0



Planungen

● Station

Antragstrasse

Arbeitsstreifen

Überfahrt / Zufahrt

Temp. Oberflächennutzung

Rohrlagerplätze

Blattrahmen

Blattrahmen DTK50

Blattrahmen AP10

Blattrahmen TR-Pläne

Infrastrukturen*

— vorh. OGE Gasleitung

— vorh. Gasleitung Fremdbetreiber

— Freileitungen

— Fremdplanungen

Gebietskörperschaften

Bundesländer

Regierungsbezirke

Landkreise

Gemeinden

Schutzgebiete

FFH

VSG

NSG

LSG

WSG I

WSG II


WSG III

WSG III A u. B

00	10.09.2025	Erstellung	TPLP	TPLP	TPLT
Revision	Datum	Bemerkung	erstellt	geprüft	freigegeben

Open Grid Europe GmbH

Vorhabensträger



H²ercules Nordsee-Ruhr-Link (NRL III) / Bunde - Wettringen

Bundesland: Niedersachsen

Kreise und Städte: Emsland

OGE Proj. Nr. LB-24066

Anlage: PFV

Leitungs-Nr. 503/000/000

Revision 00

Übersichtsplan DTK50

Maßstab 1:50.000

Blatt-Nr. 04 von 09

Karten auf Basis von Geoinformation © NavLog/GeoBasis-DE / BKG 2024 / geoGLIS OHG (p) by Intergraph. Weitere Vervielfältigungen hiervon sind nicht gestattet.