



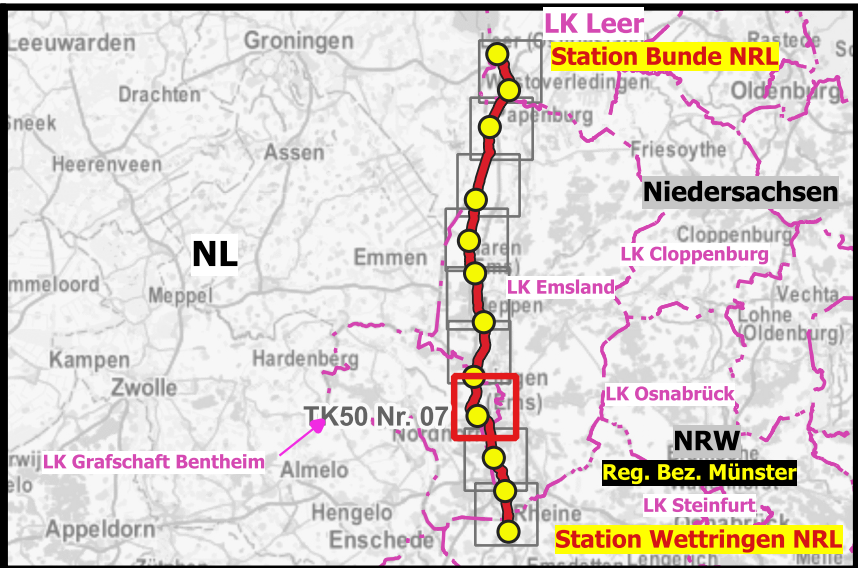

5 km
4
3
2
1
0

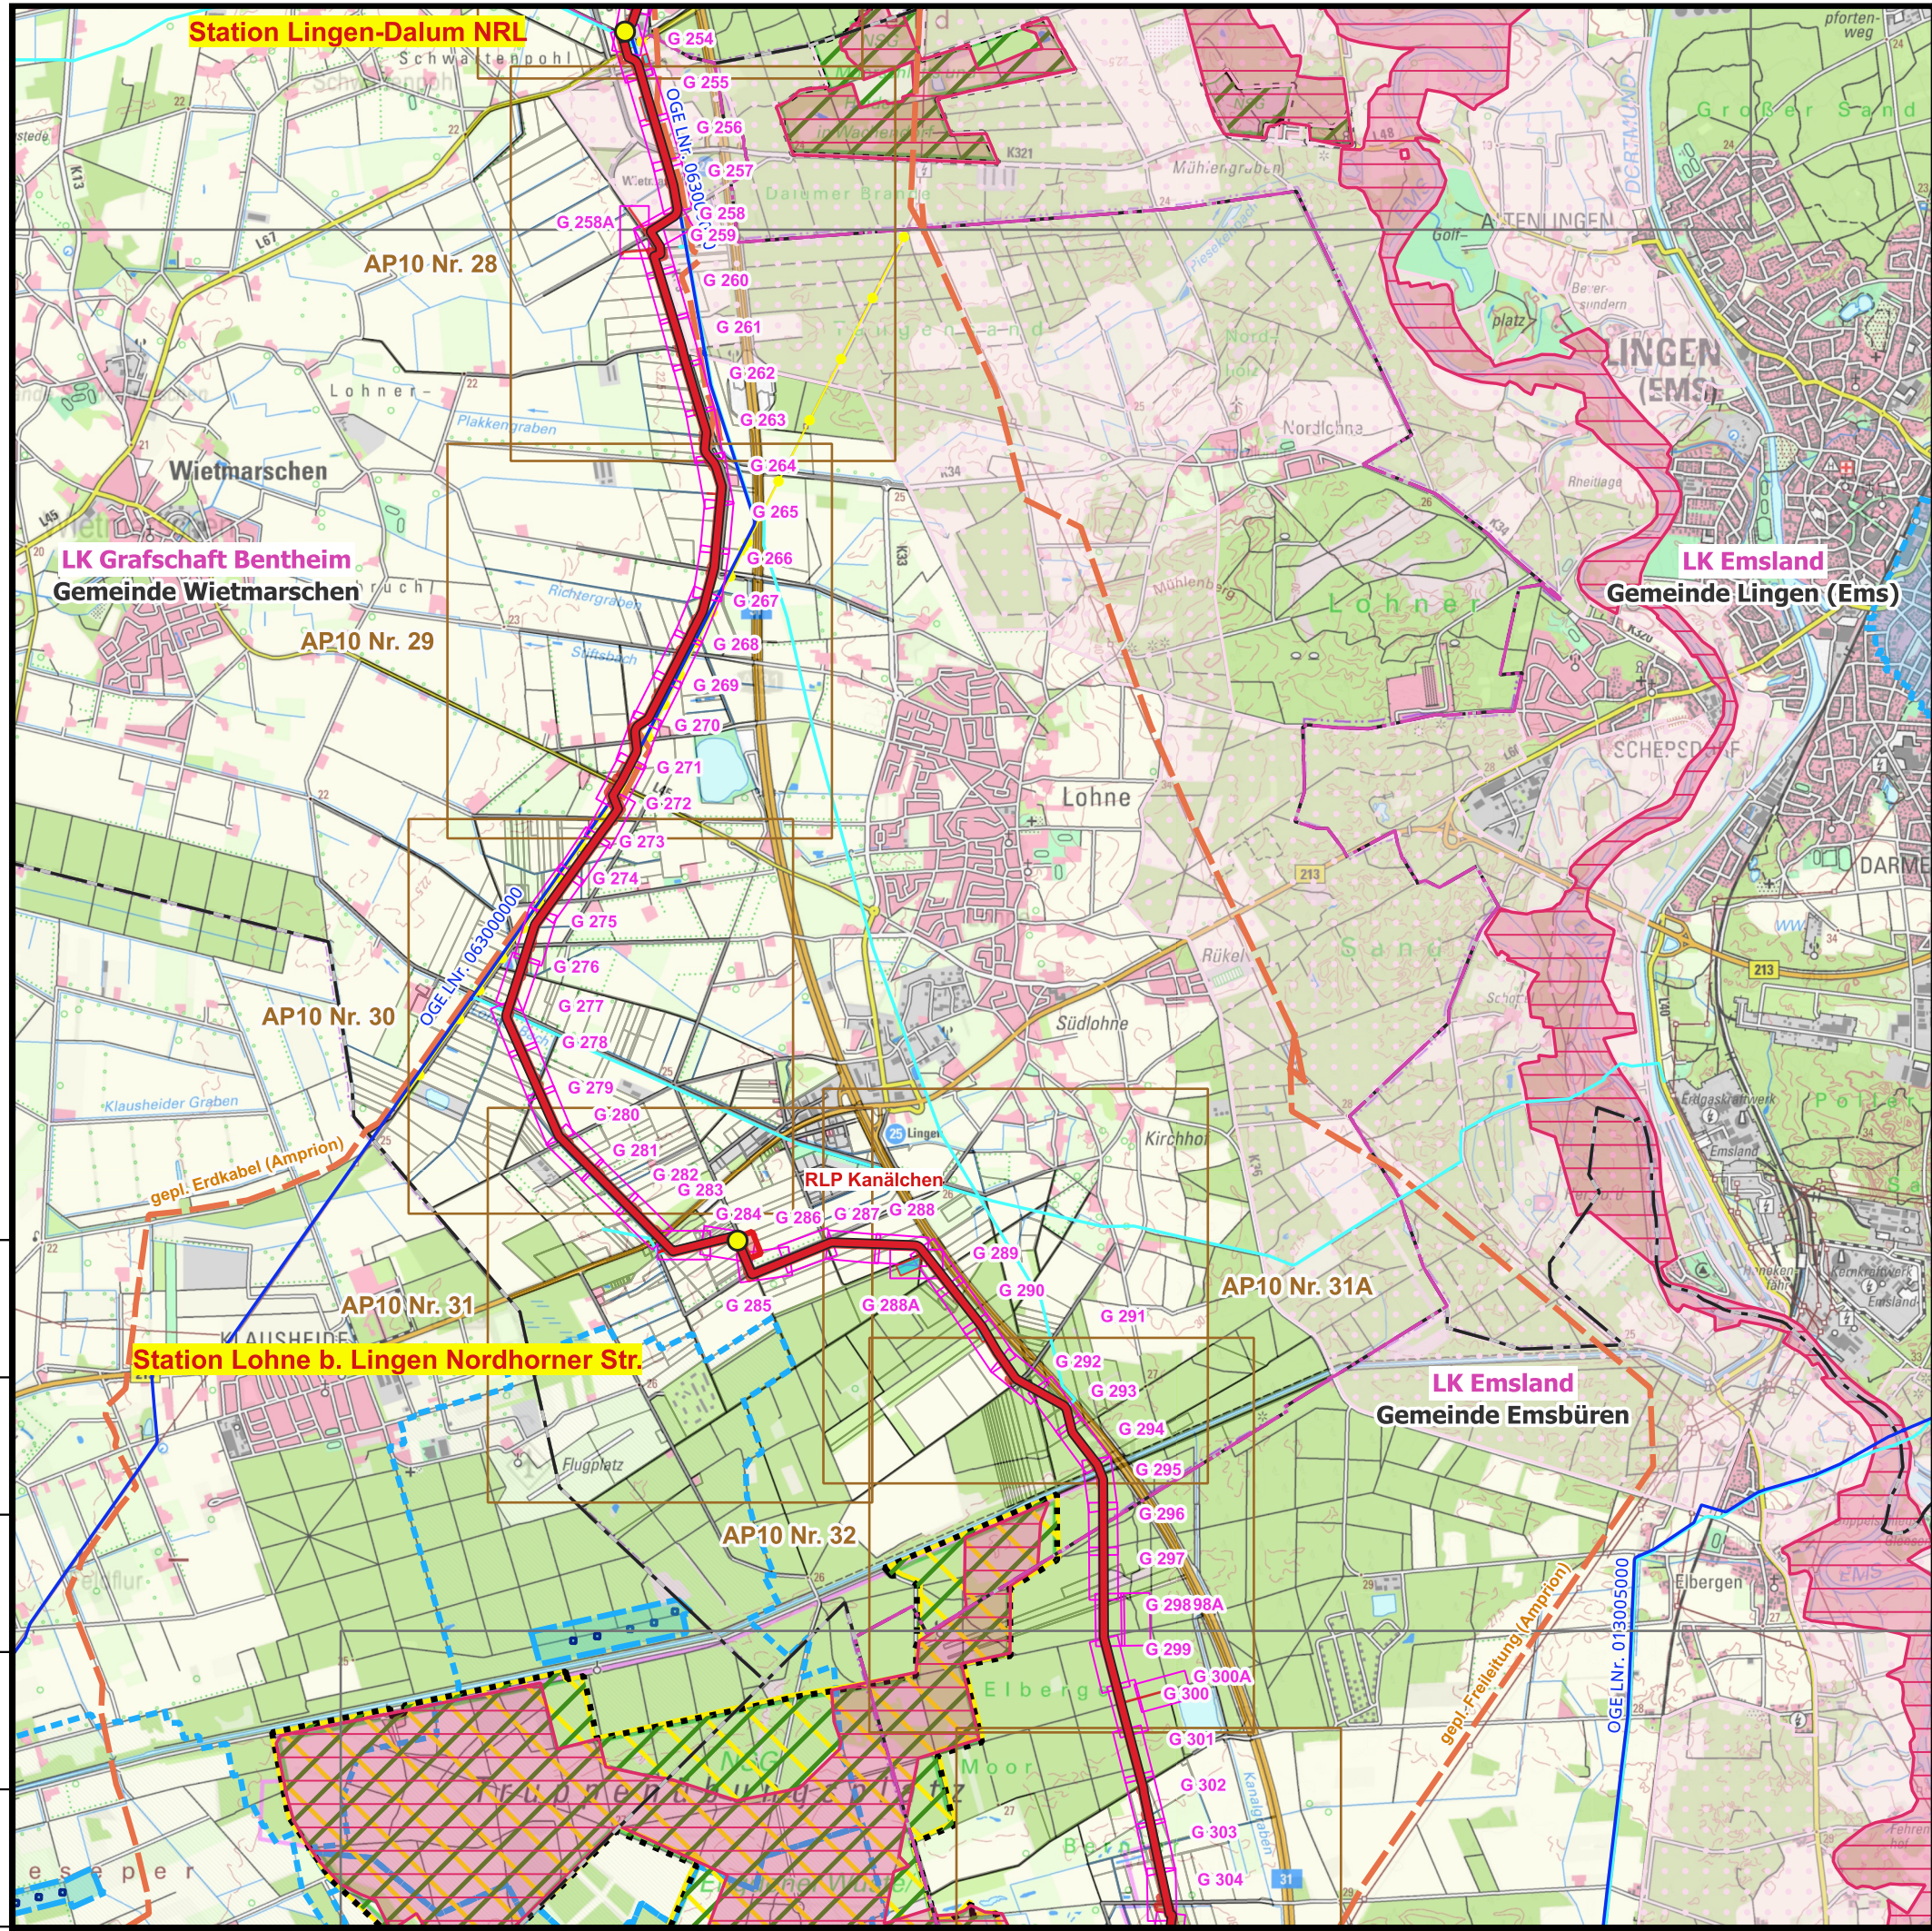

Planungen

- Station
- Antragstrasse
- Arbeitsstreifen
- Überfahrt / Zufahrt
- Temp. Oberflächennutzung
- Rohrlagerplätze

Blattrahmen

- Blattrahmen DTK50
- Blattrahmen AP10
- Blattrahmen TR-Pläne

Infrastrukturen*

- vorh. OGE Gasleitung
- vorh. Gasleitung Fremdbetreiber
- Freileitungen
- Fremdplanungen


Gebietskörperschaften

- Bundesländer
- Regierungsbezirke
- Landkreise
- Gemeinden

Schutzgebiete

- FFH
- VSG
- NSG
- LSG
- WSG I
- WSG II
- WSG III
- WSG III A u. B

* nachrichtliche Darstellung

00	10.09.2025	Erstellung	TPLP	TPLP	TPLT
Revision	Datum	Bemerkung	erstellt	geprüft	freigegeben
			Open Grid Europe GmbH		
Vorhabensträger					
					
H ² ercules Nordsee-Ruhr-Link (NRL III) / Bunde - Wettringen					
Bundesland: Niedersachsen		OGE Proj. Nr.		Leitungs-Nr.	
Kreise und Städte: Emsland, Gft. Bentheim		LB-24066		503/000/000	
Gemeinden: Wietmarschen		Anlage:		Revision	
		PFV		00	
Übersichtsplan DTK50		Maßstab		Blatt-Nr.	
		1:50.000		07 von 09	