


**Bild 3**  
Darstellung Straßenkreuzung im Einschnitt

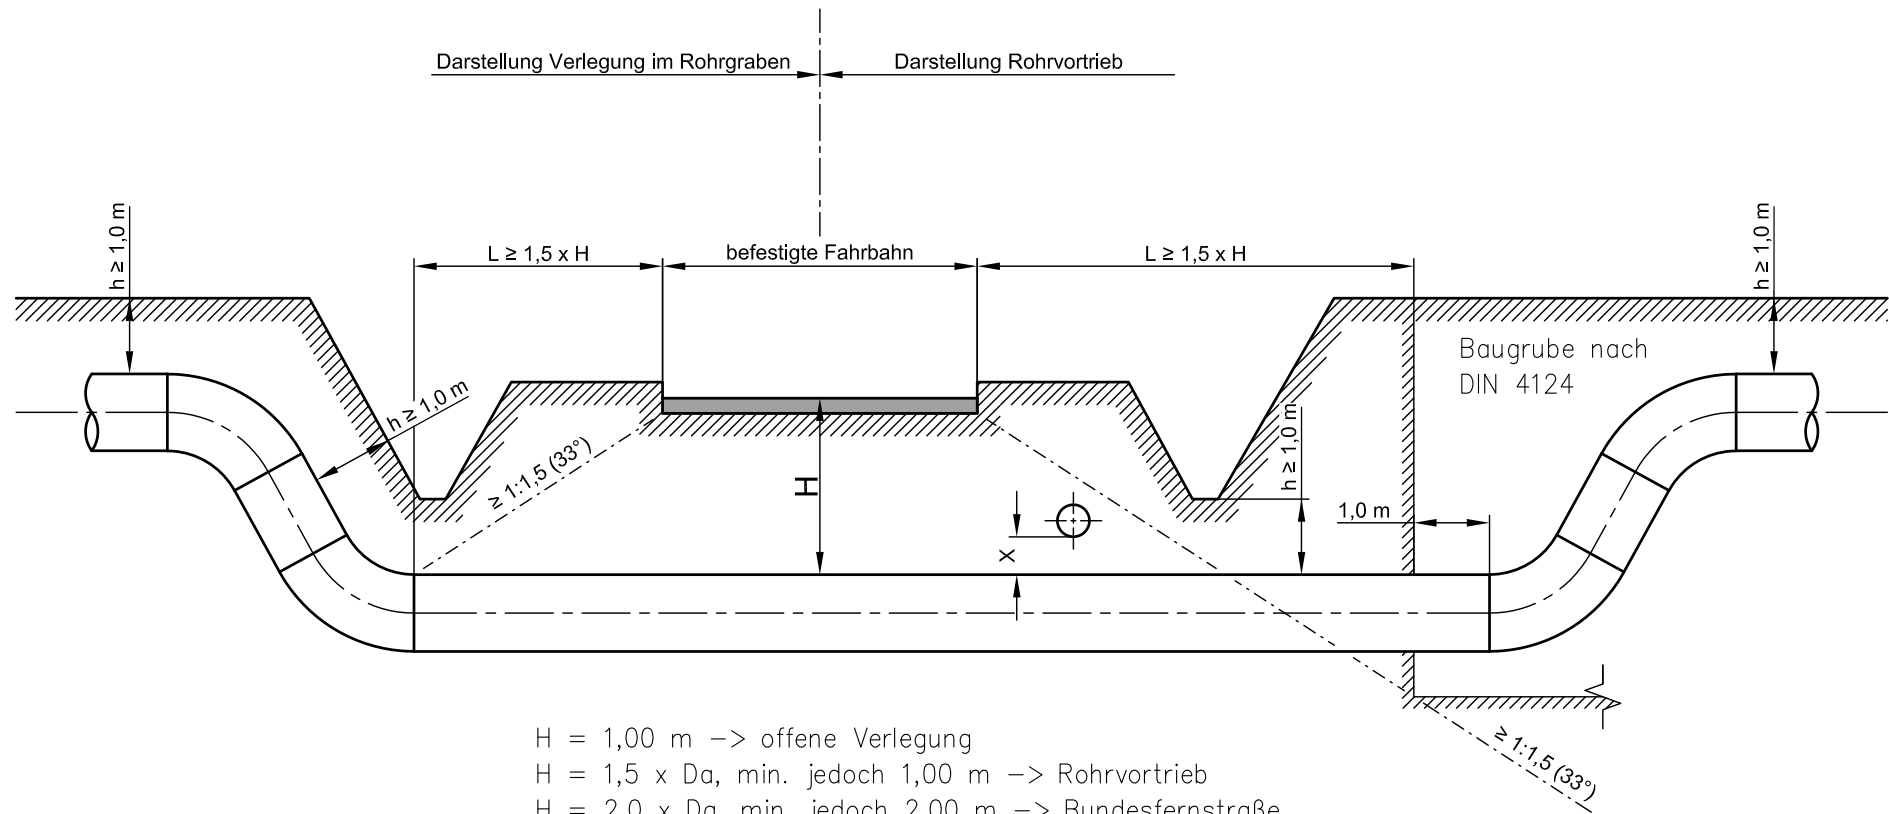

X: Im Straßenkörper vorhandene Leitungen  
sind mit einem lichten Mindestabstand von  
0,5 m und Kabel mit 0,2 m zu kreuzen.