


**Bild 4**  
Darstellung Straßenkreuzung in Hanglage

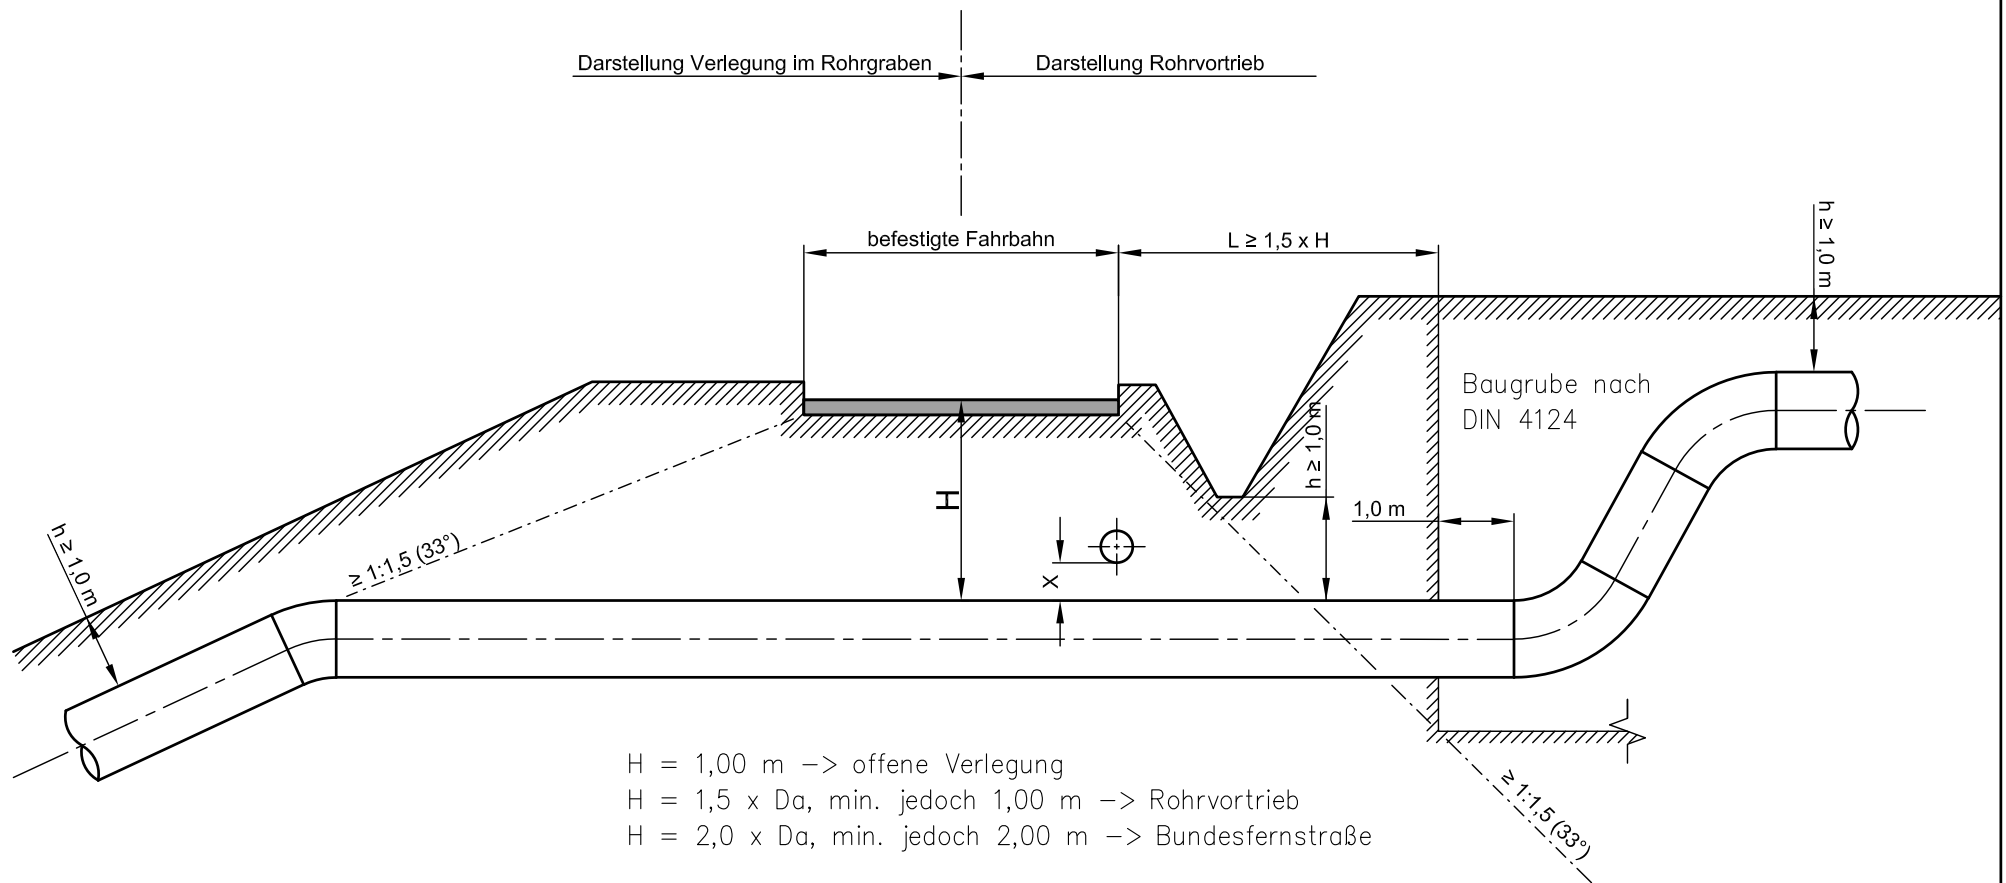

X: Im Straßenkörper vorhandene Leitungen  
sind mit einem lichten Mindestabstand von  
 $0,5 \text{ m}$  und Kabel mit  $0,2 \text{ m}$  zu kreuzen.