


Bild 5
Darstellung Straßenkreuzung mit Stahlmantelrohr in der Ebene

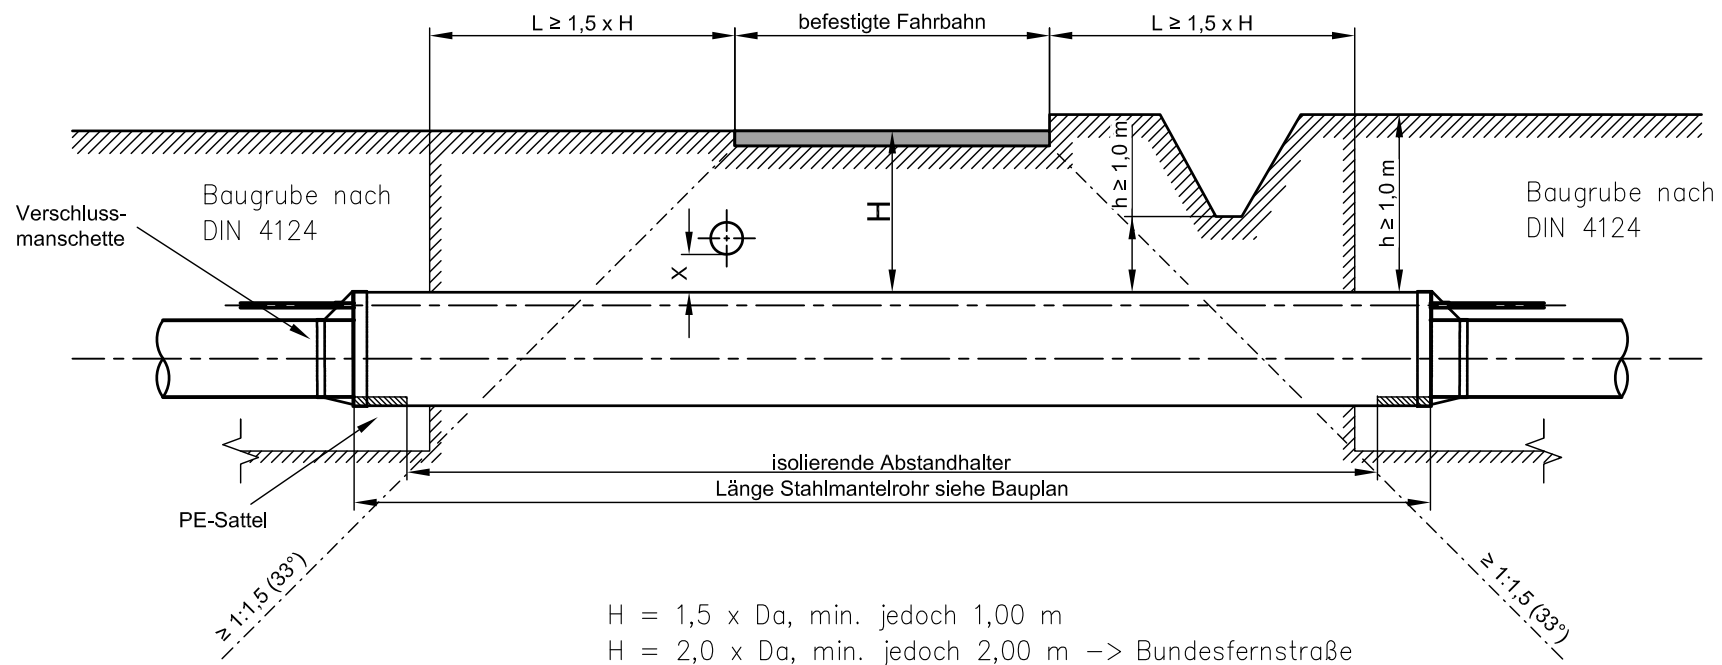

Hinweis:

Bei Anordnung der Baugrube innerhalb der theoretischen Böschungslinie ist die Oberkante bzw. der Rohrscheitel des Mantelrohres über die theoretische Böschungslinie hinauszuführen.

X: Im Straßenkörper vorhandene Leitungen sind mit einem lichten Mindestabstand von 0,5 m und Kabel mit 0,2 m zu kreuzen.