

Legende :


Rohrlagerplatz (RLP)

geplante Leitung

Arbeitsstreifen der geplanten Leitung

Überfahrt / Zufahrt

temporäre Flächen für Wasserhaltung  
(kein Oberflächenabtrag, händische Verlegung)

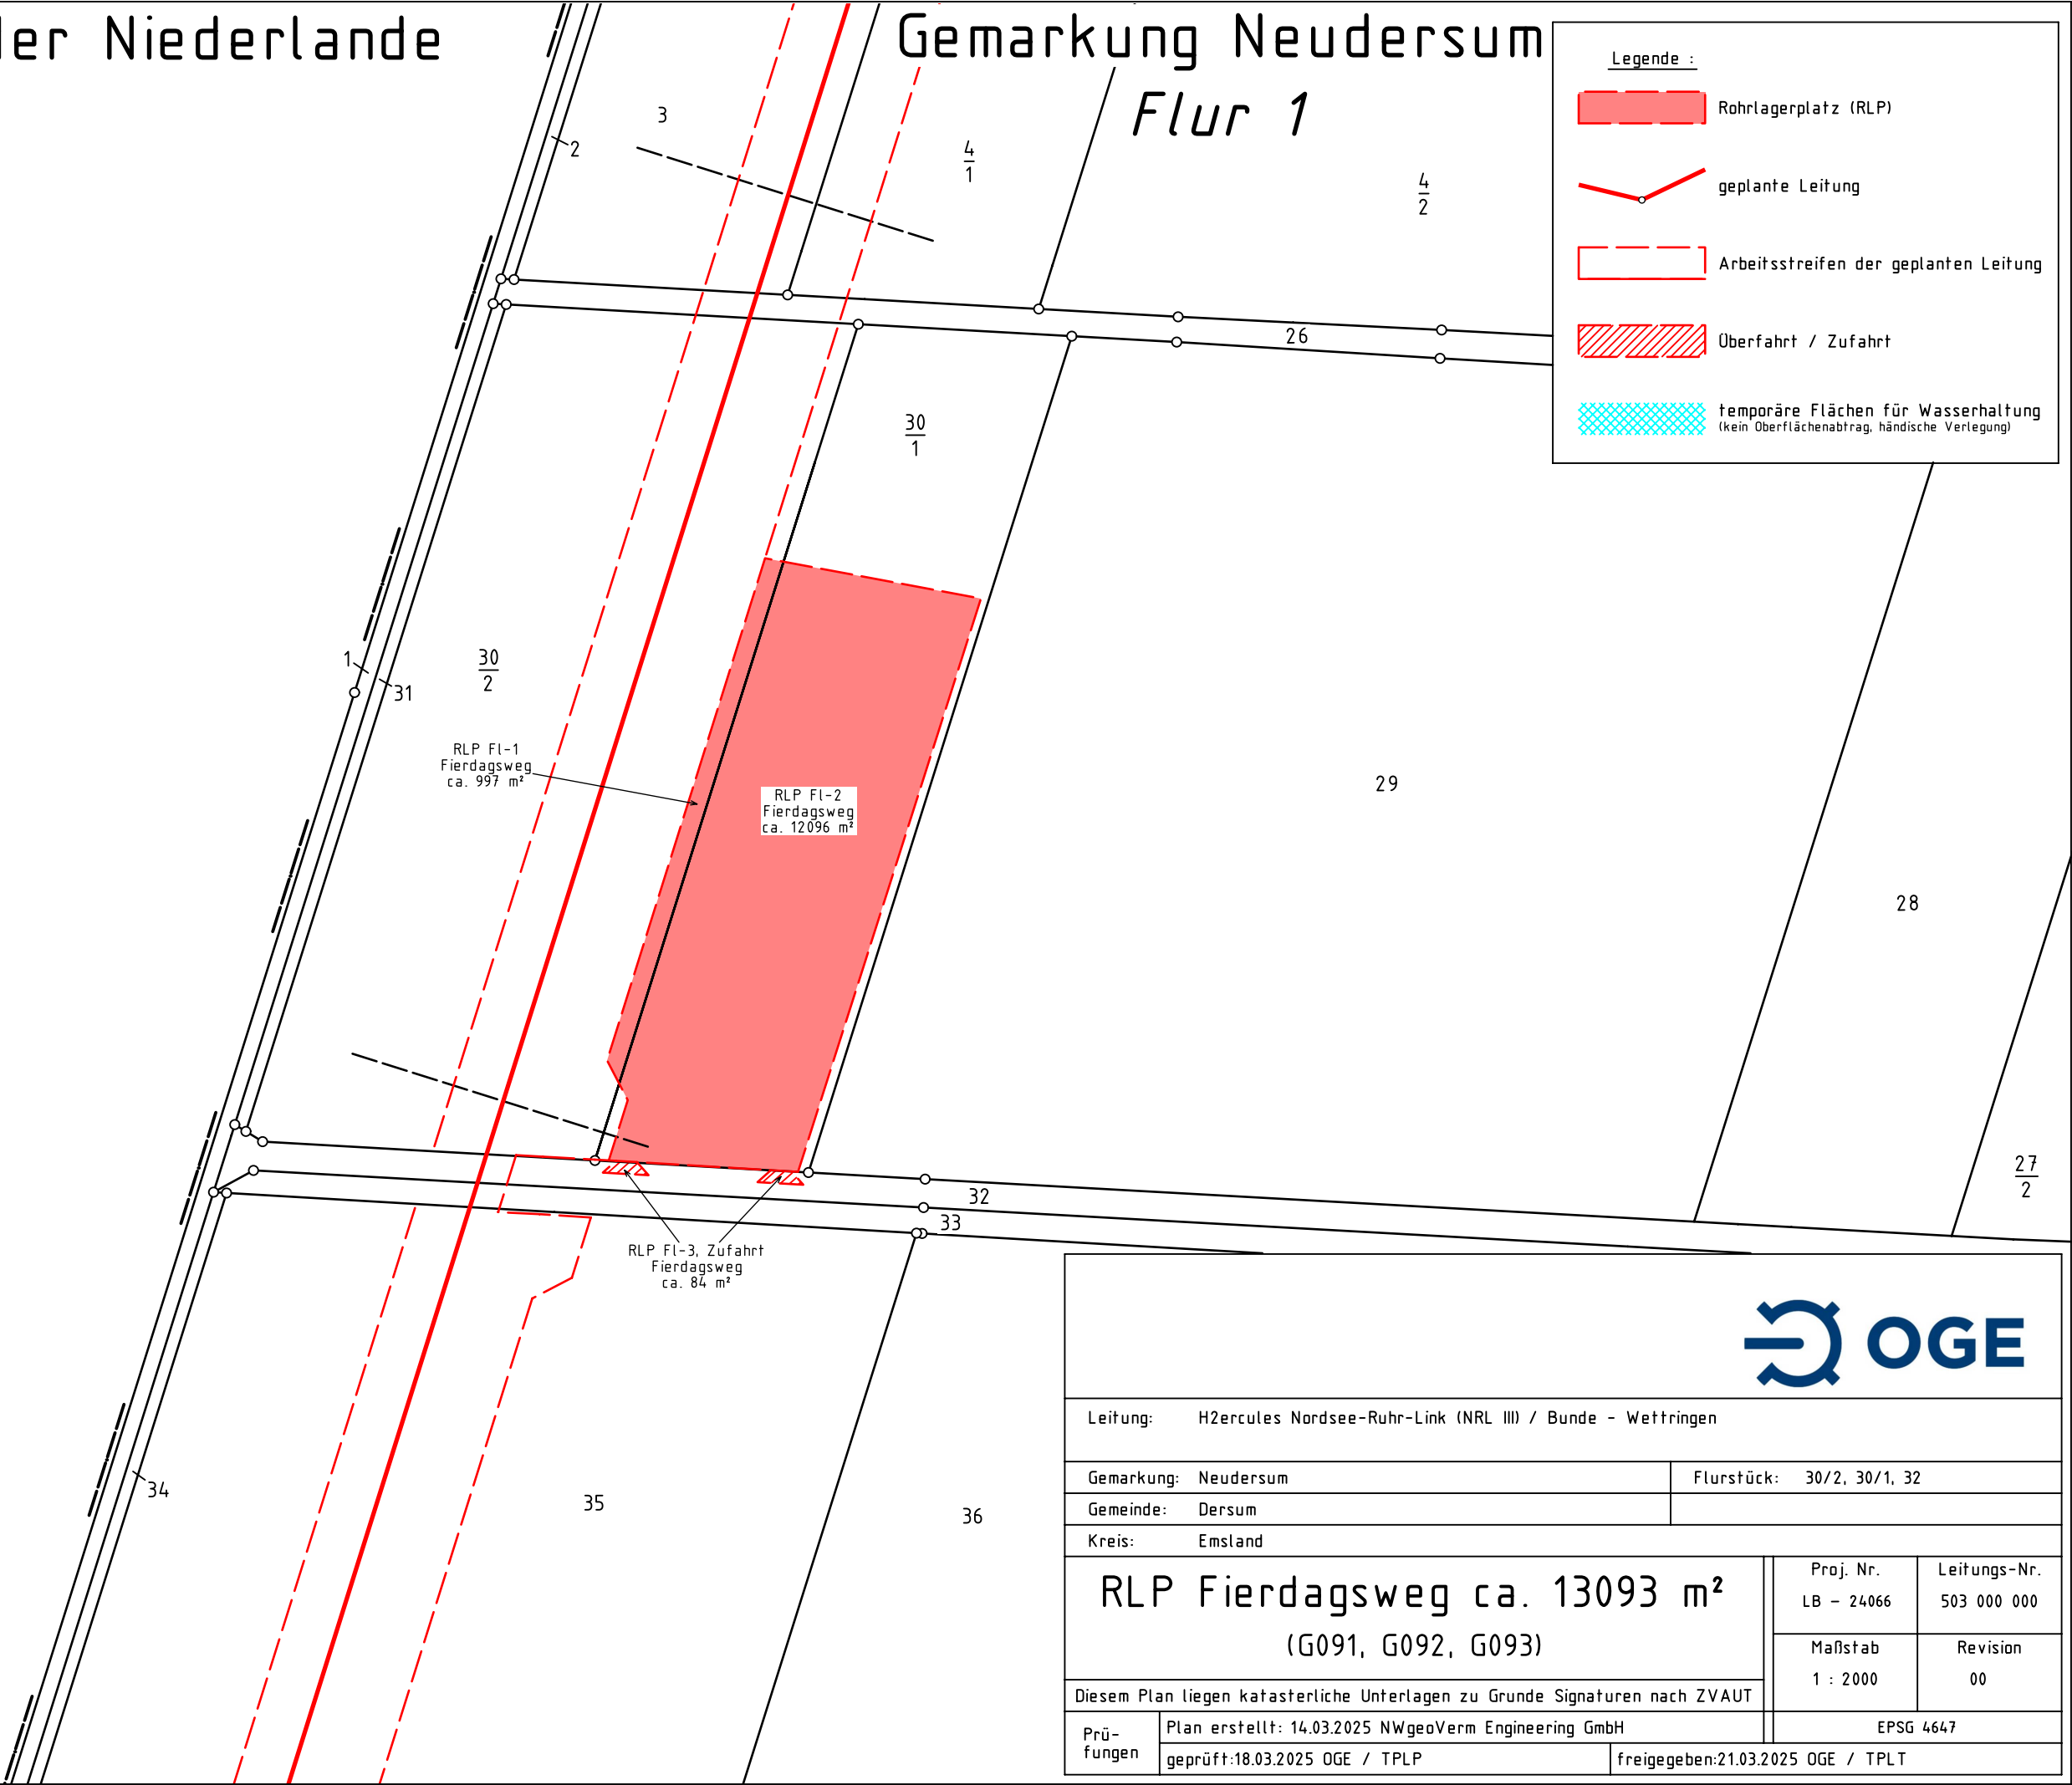

Leitung: H2ercules Nordsee-Ruhr-Link (NRL III) / Bunde - Wettringen			
Gemarkung: Neudersum		Flurstück: 30/2, 30/1, 32	
Gemeinde: Dersum			
Kreis: Emsland			
RLP Fierdagsweg ca. 13093 m² (G091, G092, G093)		Proj. Nr. LB - 24066	Leitungs-Nr. 503 000 000
		Maßstab 1 : 2000	Revision 00
Diesem Plan liegen katasterliche Unterlagen zu Grunde Signaturen nach ZVAUT			
Prü- fun- gen	Plan erstellt: 14.03.2025 NWgeoVerm Engineering GmbH		EPSG 4647
	geprüft: 18.03.2025 OGE / TPLP		freigegeben: 21.03.2025 OGE / TPLT