


Gemarkung Bunde
Flur 1

Flur 9

Die Leitung ist
kathodisch geschützt

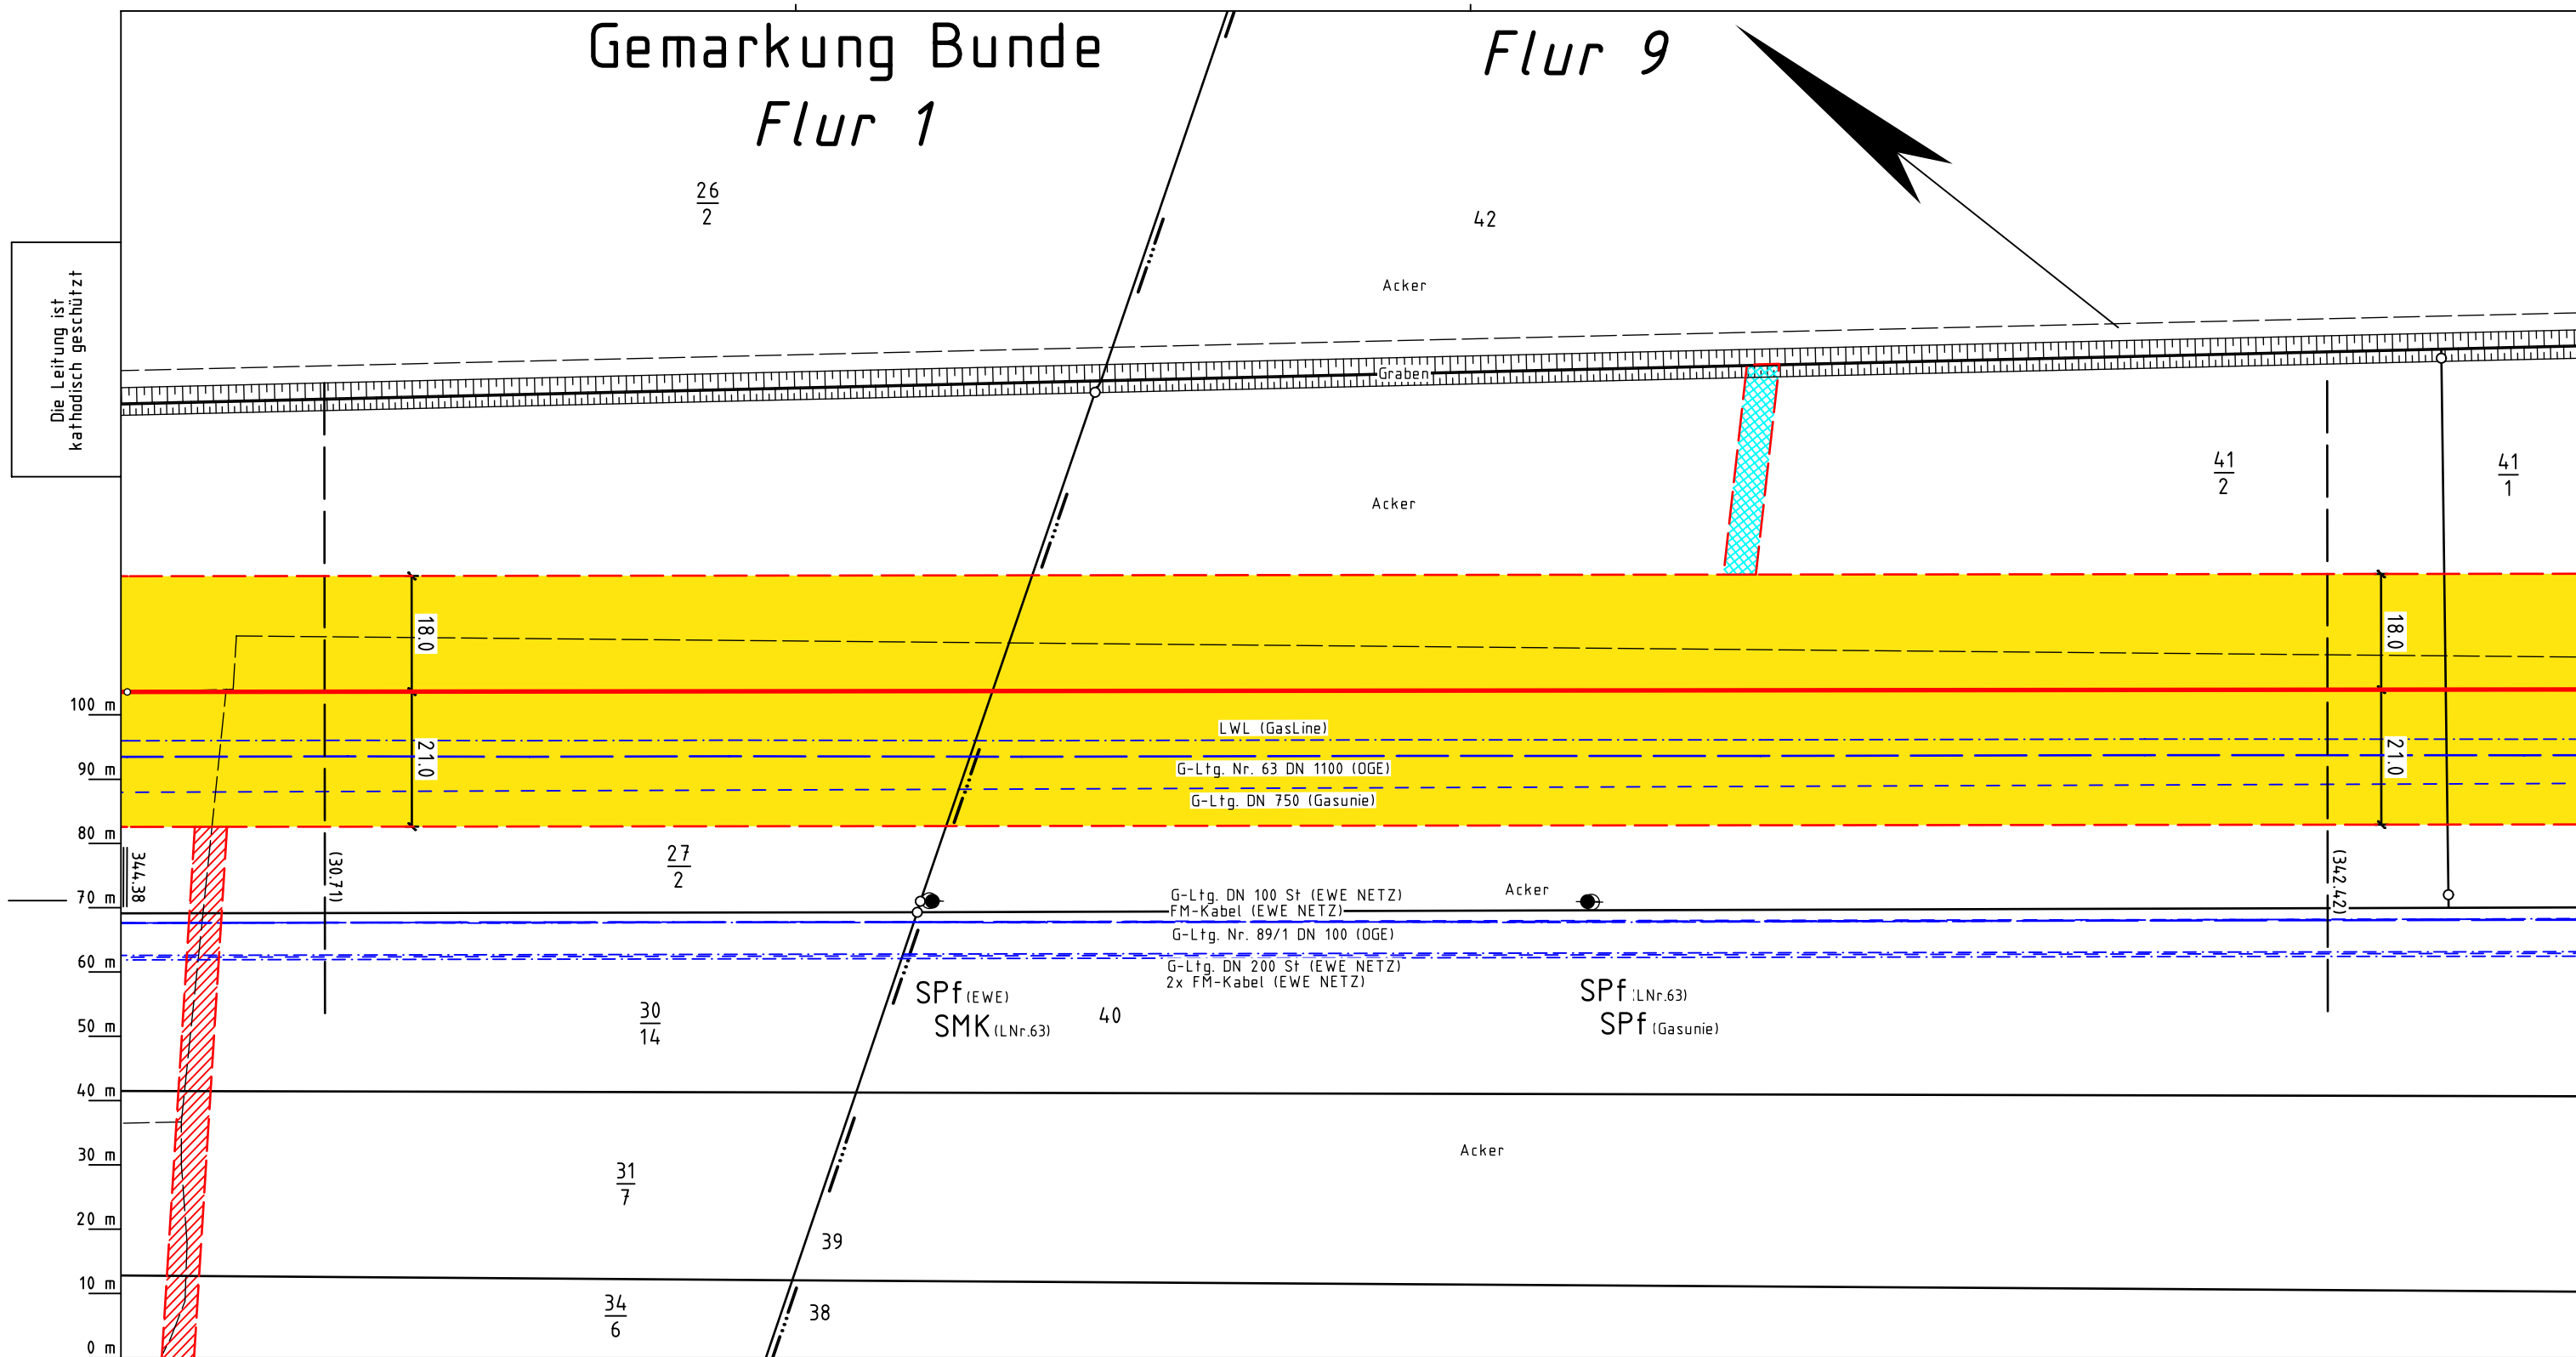

Legende :

- geplante OGE Leitung
- Arbeitsstreifen der geplanten OGE Leitung
- Fremdleitung
- Überfahrt / Zufahrt
- Fläche für temporäre Ablaufleitung / Versickerung bei Grundwasserhaltung (kein Oberflächenabtrag, händische Verlegung)
- Darstellung der TS-Punkte mit Nr. und Winkel
- SMK = Schilderpfahl mit Messkontakt
- Schutzgehäuse (LxBXH=1.20x0.40x1.20m)
- TE = Tiefenerder
- KKS-Kabel

Parallel zur Ferngasleitung werden zwei KSR DN40 mit einem dazugehörigen Betriebskabel mit verlegt.

Plan-Berichtigungen				
Rev.	Grund	Angef.	Gepr.	Freigeg.
10				
09				
08				
07				
06				
05				
04				
03				
02				
01				



Leitung:	H2ercules Nordsee-Ruhr-Link (NRL III) / Bunde - Wettringen			Anschl.-Blatt 007		
Gemarkung:	Bunde					
Gemeinde:	Bunde					
Kreis:	Leer					
Trassierungsplan						
					Proj. Nr. LB – 24066	
					Ltg. DN 1200	Leitungs-Nr. 503 000 000
Diesem Plan liegen katasterliche Unterlagen zu Grunde Signaturen nach ZVAUT				Maßstab 1 : 1000	Blatt-Nr. G 006	

Katasteramt
Original-Maßstab

Anschl.-Blatt 005

Prüfungen	Trassierungsplan erstellt: 06.12.2024, NWgeoVerm Engineering GmbH	
	geprüft: 10.12.2024 OGE / TPLP	freigegeben: 11.12.2024 OGE / TPLT

Proj. Nr.		Anschl.-Blatt 007
LB - 24066		
Ltg. DN	Leitungs-Nr.	
1200	503 000 000	
Maßstab	Blatt-Nr.	
1 : 1000	G 006	