


Gemarkung Dersum
Flur 1

Flur 2

TS 102/1
7°43'

Die Leitung ist
kathodisch geschützt

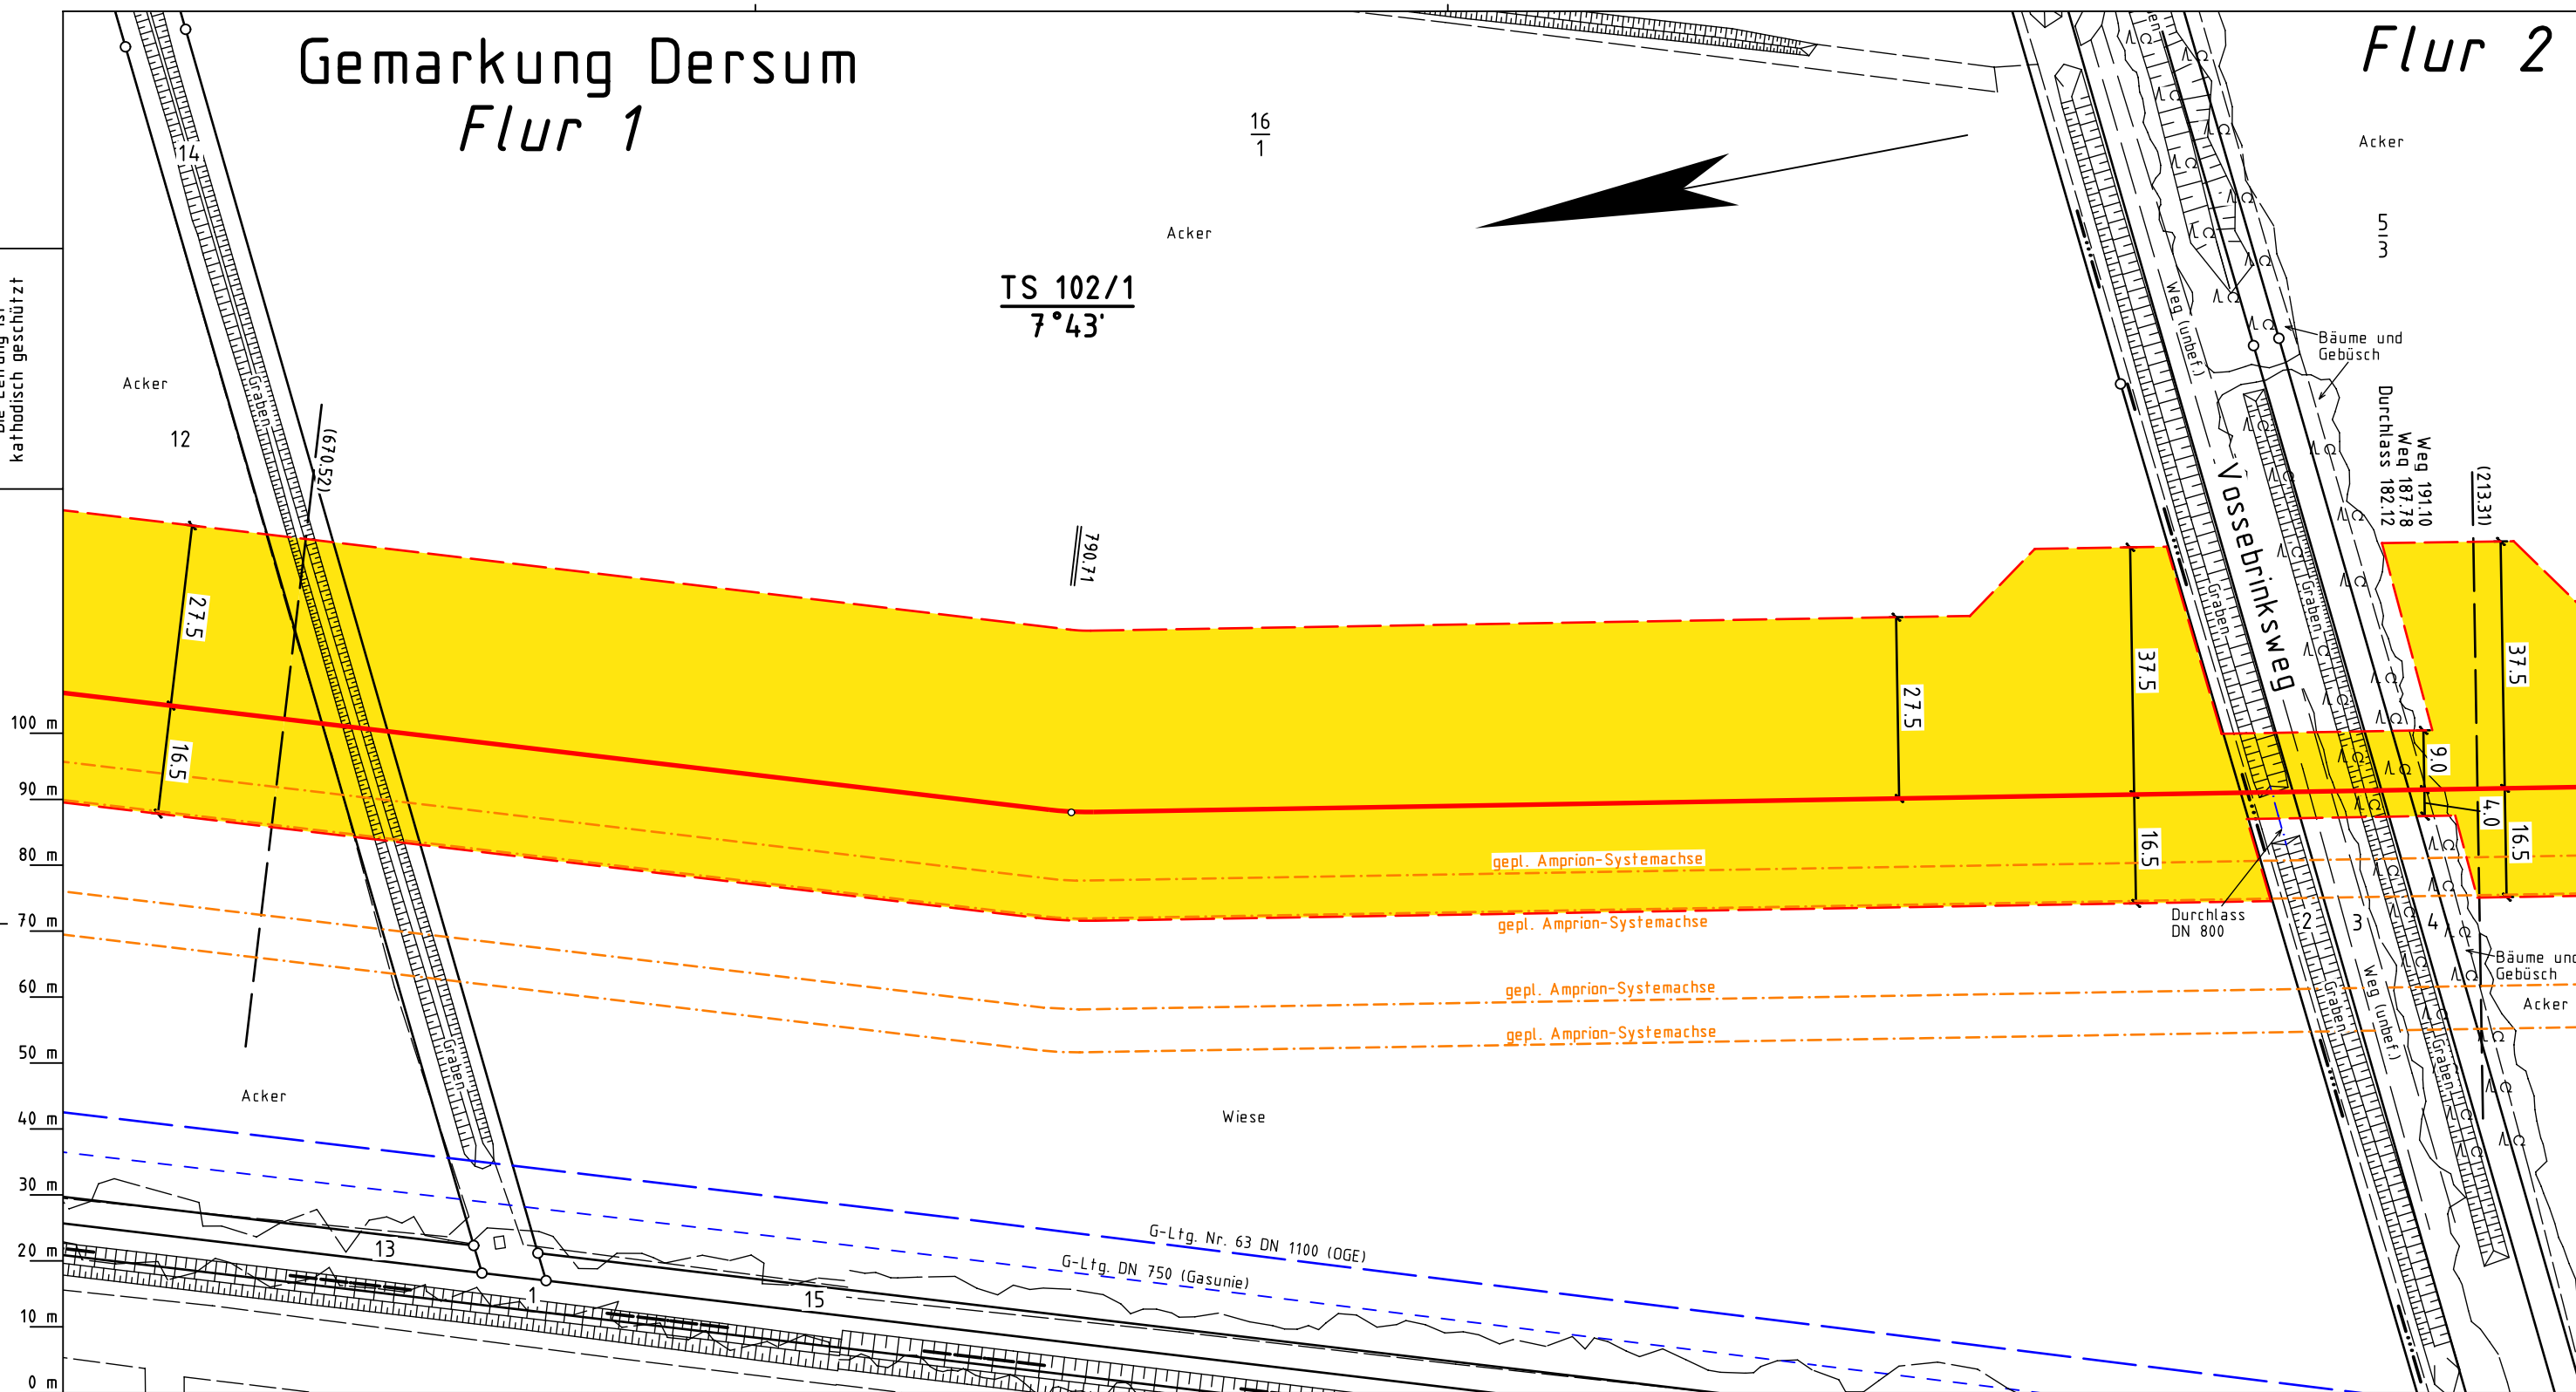

Legende :

- geplante OGE Leitung
- Arbeitsstreifen der geplanten OGE Leitung
- Fremdleitung
- Überfahrt / Zufahrt
- Fläche für temporäre Ablaufleitung / Versickerung bei Grundwasserhaltung (kein Oberflächenabtrag, händische Verlegung)
- TS 56/1
12°34'
- SMK = Schilderpfahl mit Messkontakt
- Schutzgehäuse (LxBXH=1.20x0.40x1.20m)
- TE = Tiefenerder
- KKS-Kabel
- Darstellung der TS-Punkte mit Nr. und Winkel

Parallel zur Ferngasleitung werden zwei
KSR DN40 mit einem dazugehörigen
Betriebskabel mit verlegt.

Plan-Berichtigungen				
Rev.	Grund	Angef.	Gepr.	Freigeg.
10				
09				
08				
07				
06				
05				
04				
03				
02				
01				



Leitung: H2ercules Nordsee-Ruhr-Link (NRL III) / Bunde - Wetringen
Gemarkung: Dersum
Gemeinde: Dersum
Kreis: Emsland

Trassierungsplan

Diesem Plan liegen katasterliche Unterlagen zu Grunde Signatures nach ZVAUT

Proj. Nr.	
LB - 24066	
Ltg. DN	Leitungs-Nr.
1200	503 000 000
Maßstab	Blatt-Nr.
1 : 1000	G 102

Katasteramt
Original-Maßstab

Anschl.-Blatt 101

Prü-
fungen

Trassierungsplan erstellt:06.12.2024 , NWgeoVerm Engineering GmbH
geprüft: 10.12.2024 OGE / TPLP
freigegeben: 11.12.2024 OGE / TPLT

Anschl.-Blatt 103