


Gemarkung Sustrum
Flur 30

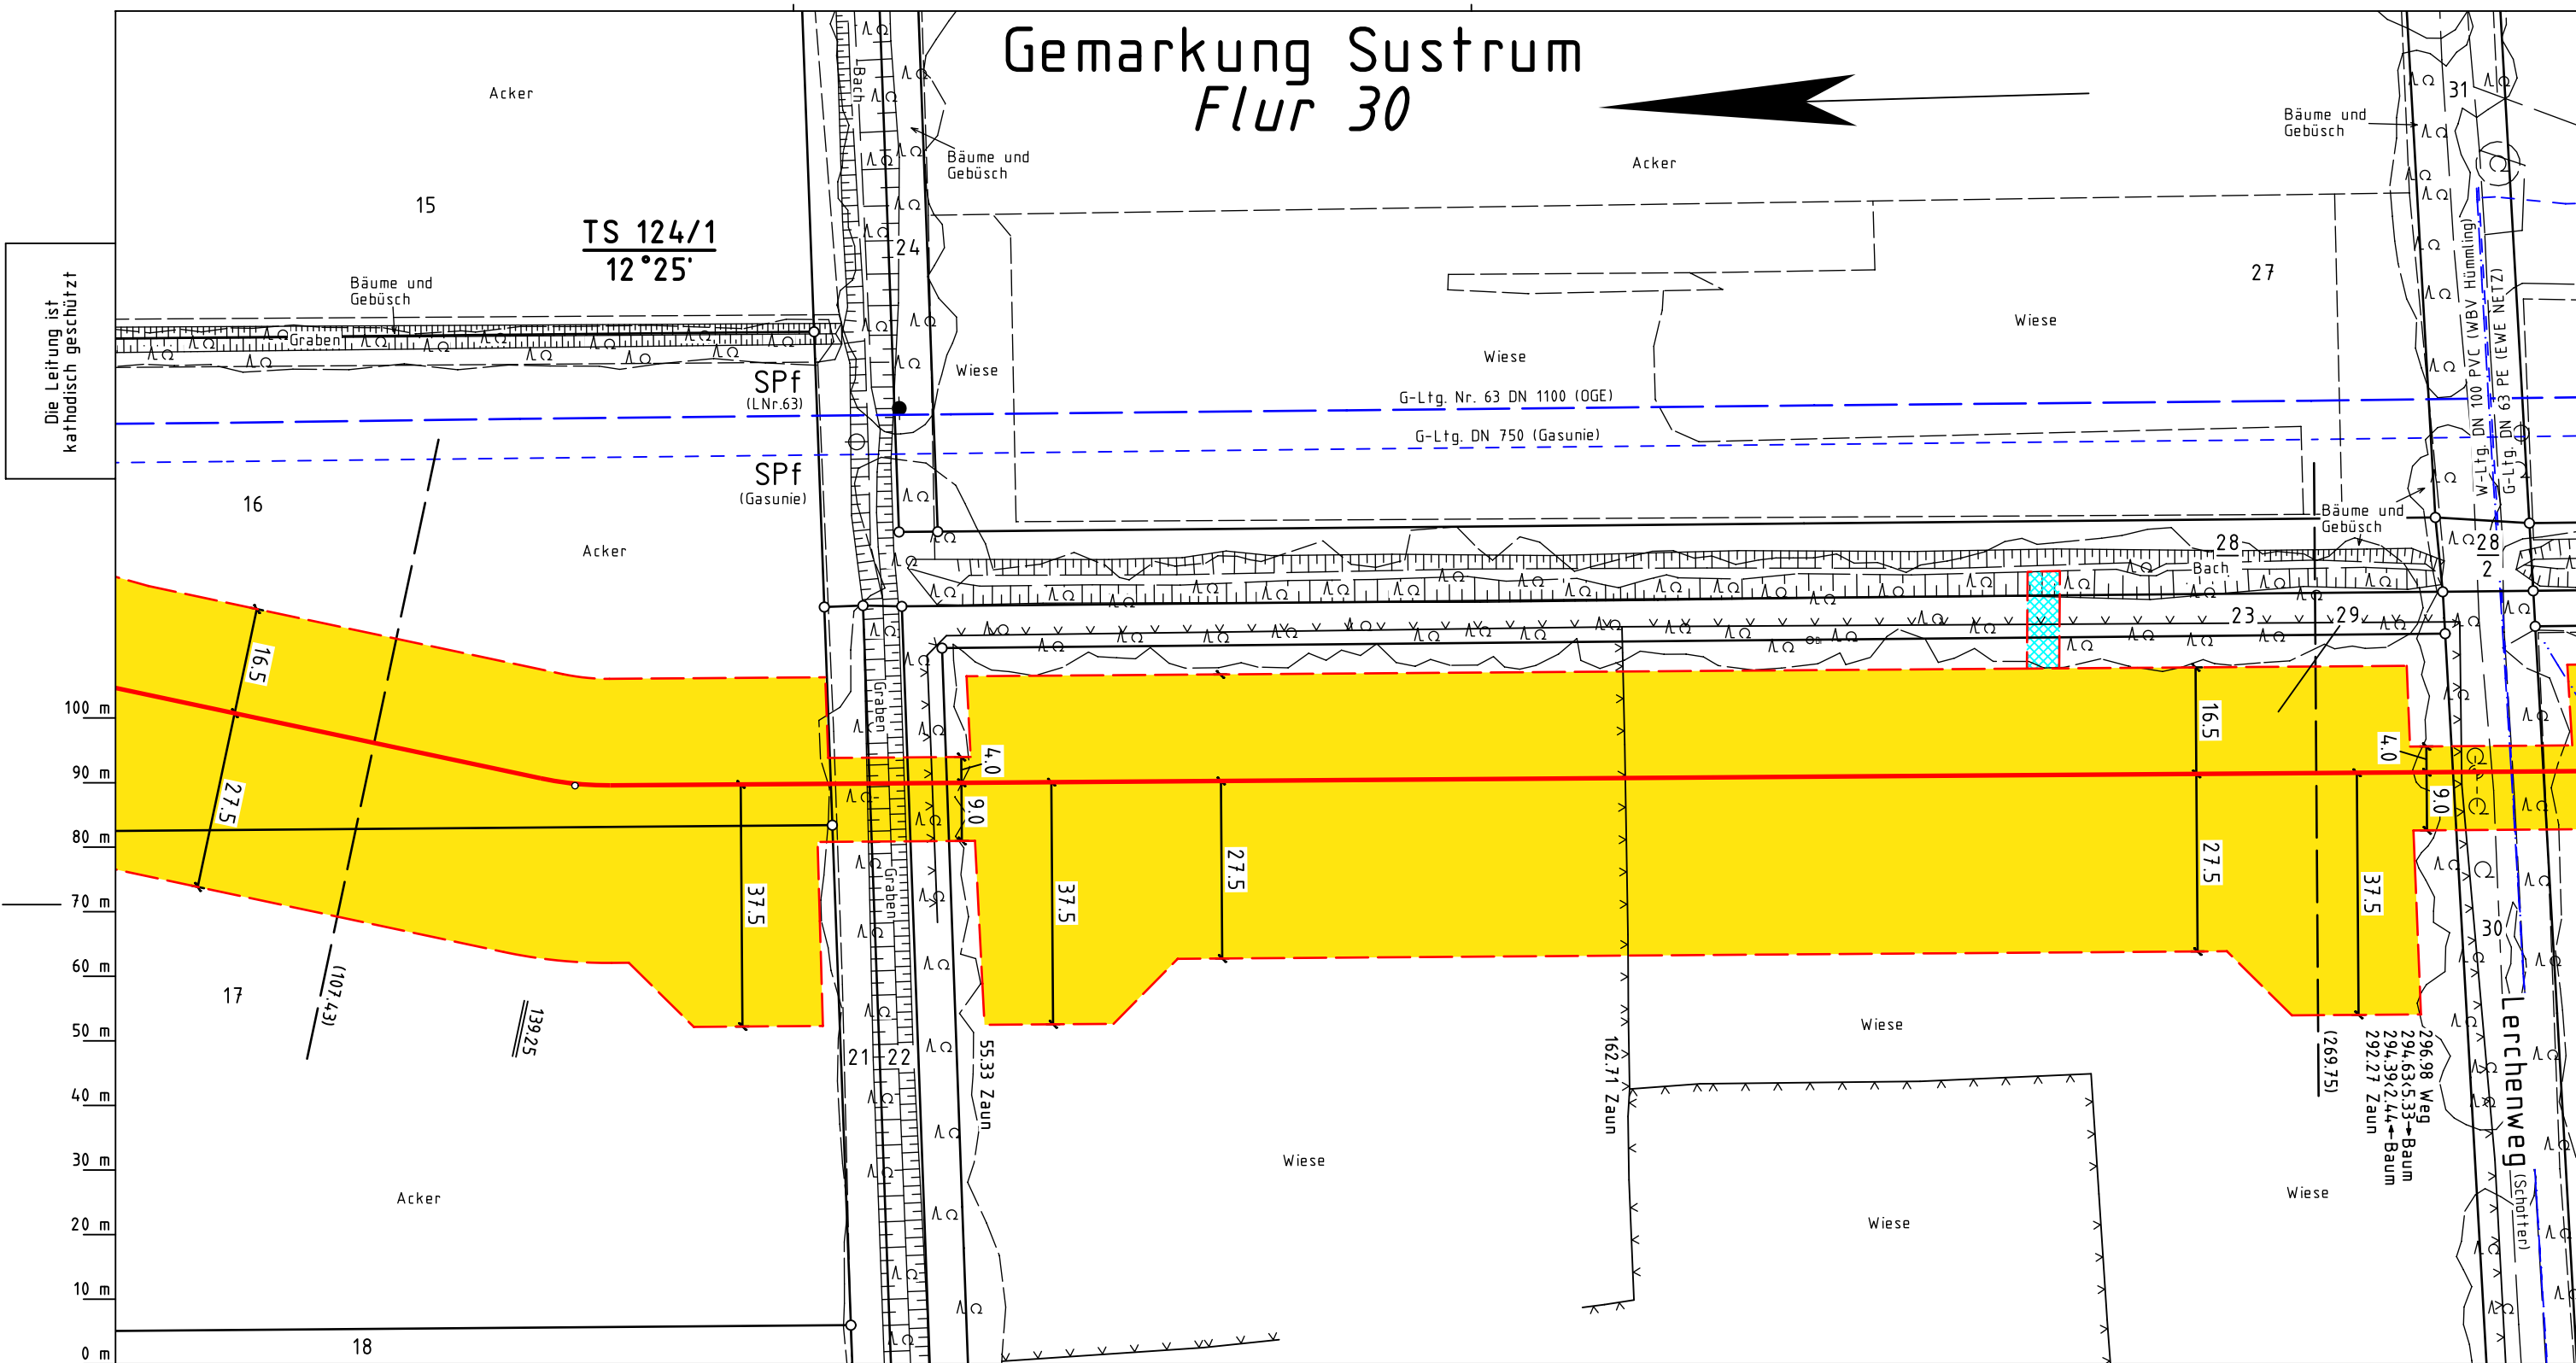

Die Leitung ist
kathodisch geschützt

Katasteramt
Original-Maßstab

0 m 10 m 20 m 30 m 40 m 50 m 60 m 70 m 80 m 90 m 100 m

Legende :

- geplante OGE Leitung
- Arbeitsstreifen der geplanten OGE Leitung
- Fremdleitung
- Überfahrt / Zufahrt
- Fläche für temporäre Ablaufleitung / Versickerung bei Grundwasserhaltung (kein Oberflächenabtrag, händische Verlegung)
- TS 56/1 12°34'
- SMK = Schilderpfahl mit Messkontakt
- Schutzgehäuse (LxBXH=1.20x0.40x1.20m)
- TE = Tiefenerder
- KKS-Kabel
- Darstellung der TS-Punkte mit Nr. und Winkel

Parallel zur Ferngasleitung werden zwei
KSR DN40 mit einem dazugehörigen
Betriebskabel mit verlegt.

Plan-Berichtigungen				
Rev.	Grund	Angef.	Gepr.	Freigeg.
10				
09				
08				
07				
06				
05				
04				
03				
02				
01				



Leitung:	H2ercules Nordsee-Ruhr-Link (NRL III) / Bunde - Wettringen			Anschl.-Blatt 125
Gemarkung:	Sustrum			
Gemeinde:	Sustrum			
Kreis:	Emsland			
Trassierungsplan				
Diesem Plan liegen katasterliche Unterlagen zu Grunde Signaturen nach ZVAUT				
Proj. Nr.		LB - 24066		
Ltg. DN	1200	Leitungs-Nr.	503 000 000	
Maßstab	1 : 1000	Blatt-Nr.	G 124	

Anschl.-Blatt 125