


Gemarkung Wesuwe
Flur 68

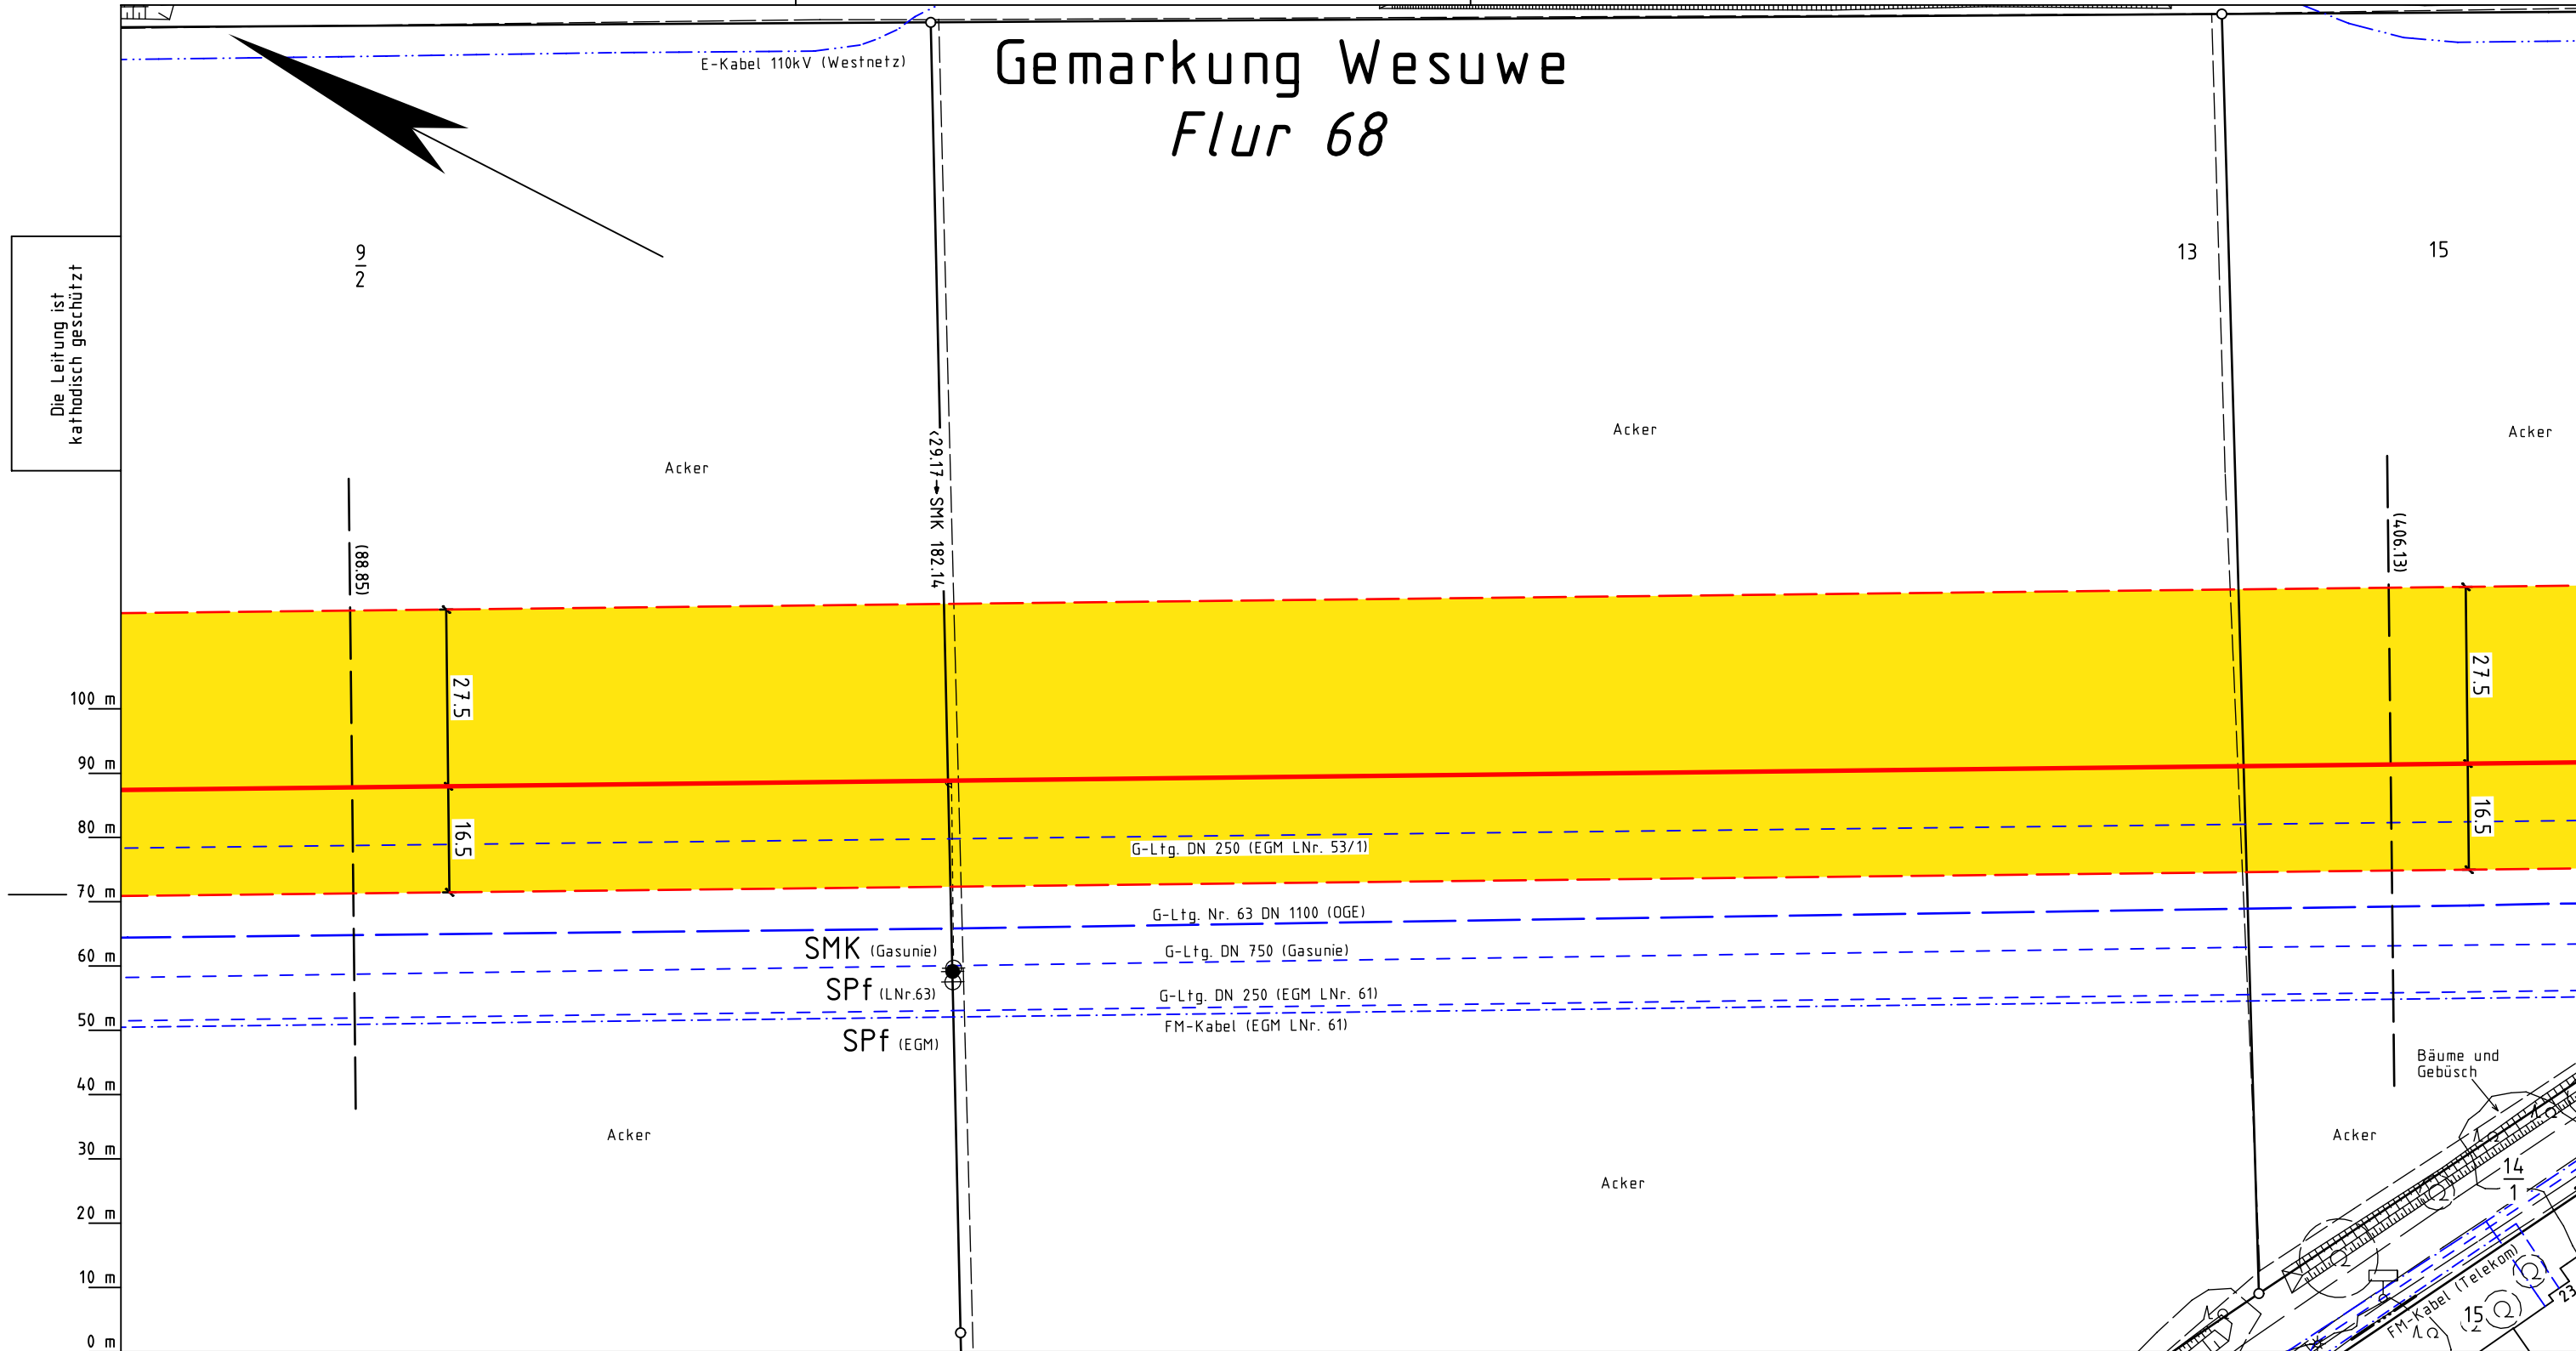

Katasteramt
Original-Maßstab

Anschl.-Blatt 174

Prüfungen

Trassierungsplan erstellt: 06.12.2024 , NWgeoVerm Engineering GmbH
geprüft: 10.12.2024 OGE / TPLP
freigegeben: 11.12.2024 OGE / TPLT

Legende :

geplante OGE Leitung

Arbeitsstreifen der geplanten OGE Leitung

Fremdleitung

Überfahrt / Zufahrt

Fläche für temporäre Ablaufleitung / Versickerung bei Grundwasserhaltung (kein Oberflächenabtrag, händische Verlegung)

TS 56/1

12°34'

Darstellung der TS-Punkte mit Nr. und Winkel

●

SMK = Schilderpfahl mit Messkontakt

⊠

Schutzgehäuse (LxBXH=1.20x0.40x1.20m)

⊙

TE = Tiefenerder

KKS-Kabel

Parallel zur Ferngasleitung werden zwei KSR DN40 mit einem dazugehörigen Betriebskabel mit verlegt.				
Plan-Berichtigungen				
Rev.	Grund	Angef.	Gepr.	Freigeg.
10				
09				
08				
07				
06				
05				
04				
03				
02				
01				

OGE

Leitung: H2ercules Nordsee-Ruhr-Link (NRL III) / Bunde - Wetringen

Gemarkung: Wesuwe

Gemeinde: Haren (Ems), Stadt

Kreis: Emsland

Proj. Nr. LB - 24066

Ltg. DN 1200

Leitungs-Nr. 503 000 000

Maßstab 1 : 1000

Blatt-Nr. G 175

Trassierungsplan

Diesem Plan liegen katasterliche Unterlagen zu Grunde Signatures nach ZVAUT

Anschl.-Blatt 177