
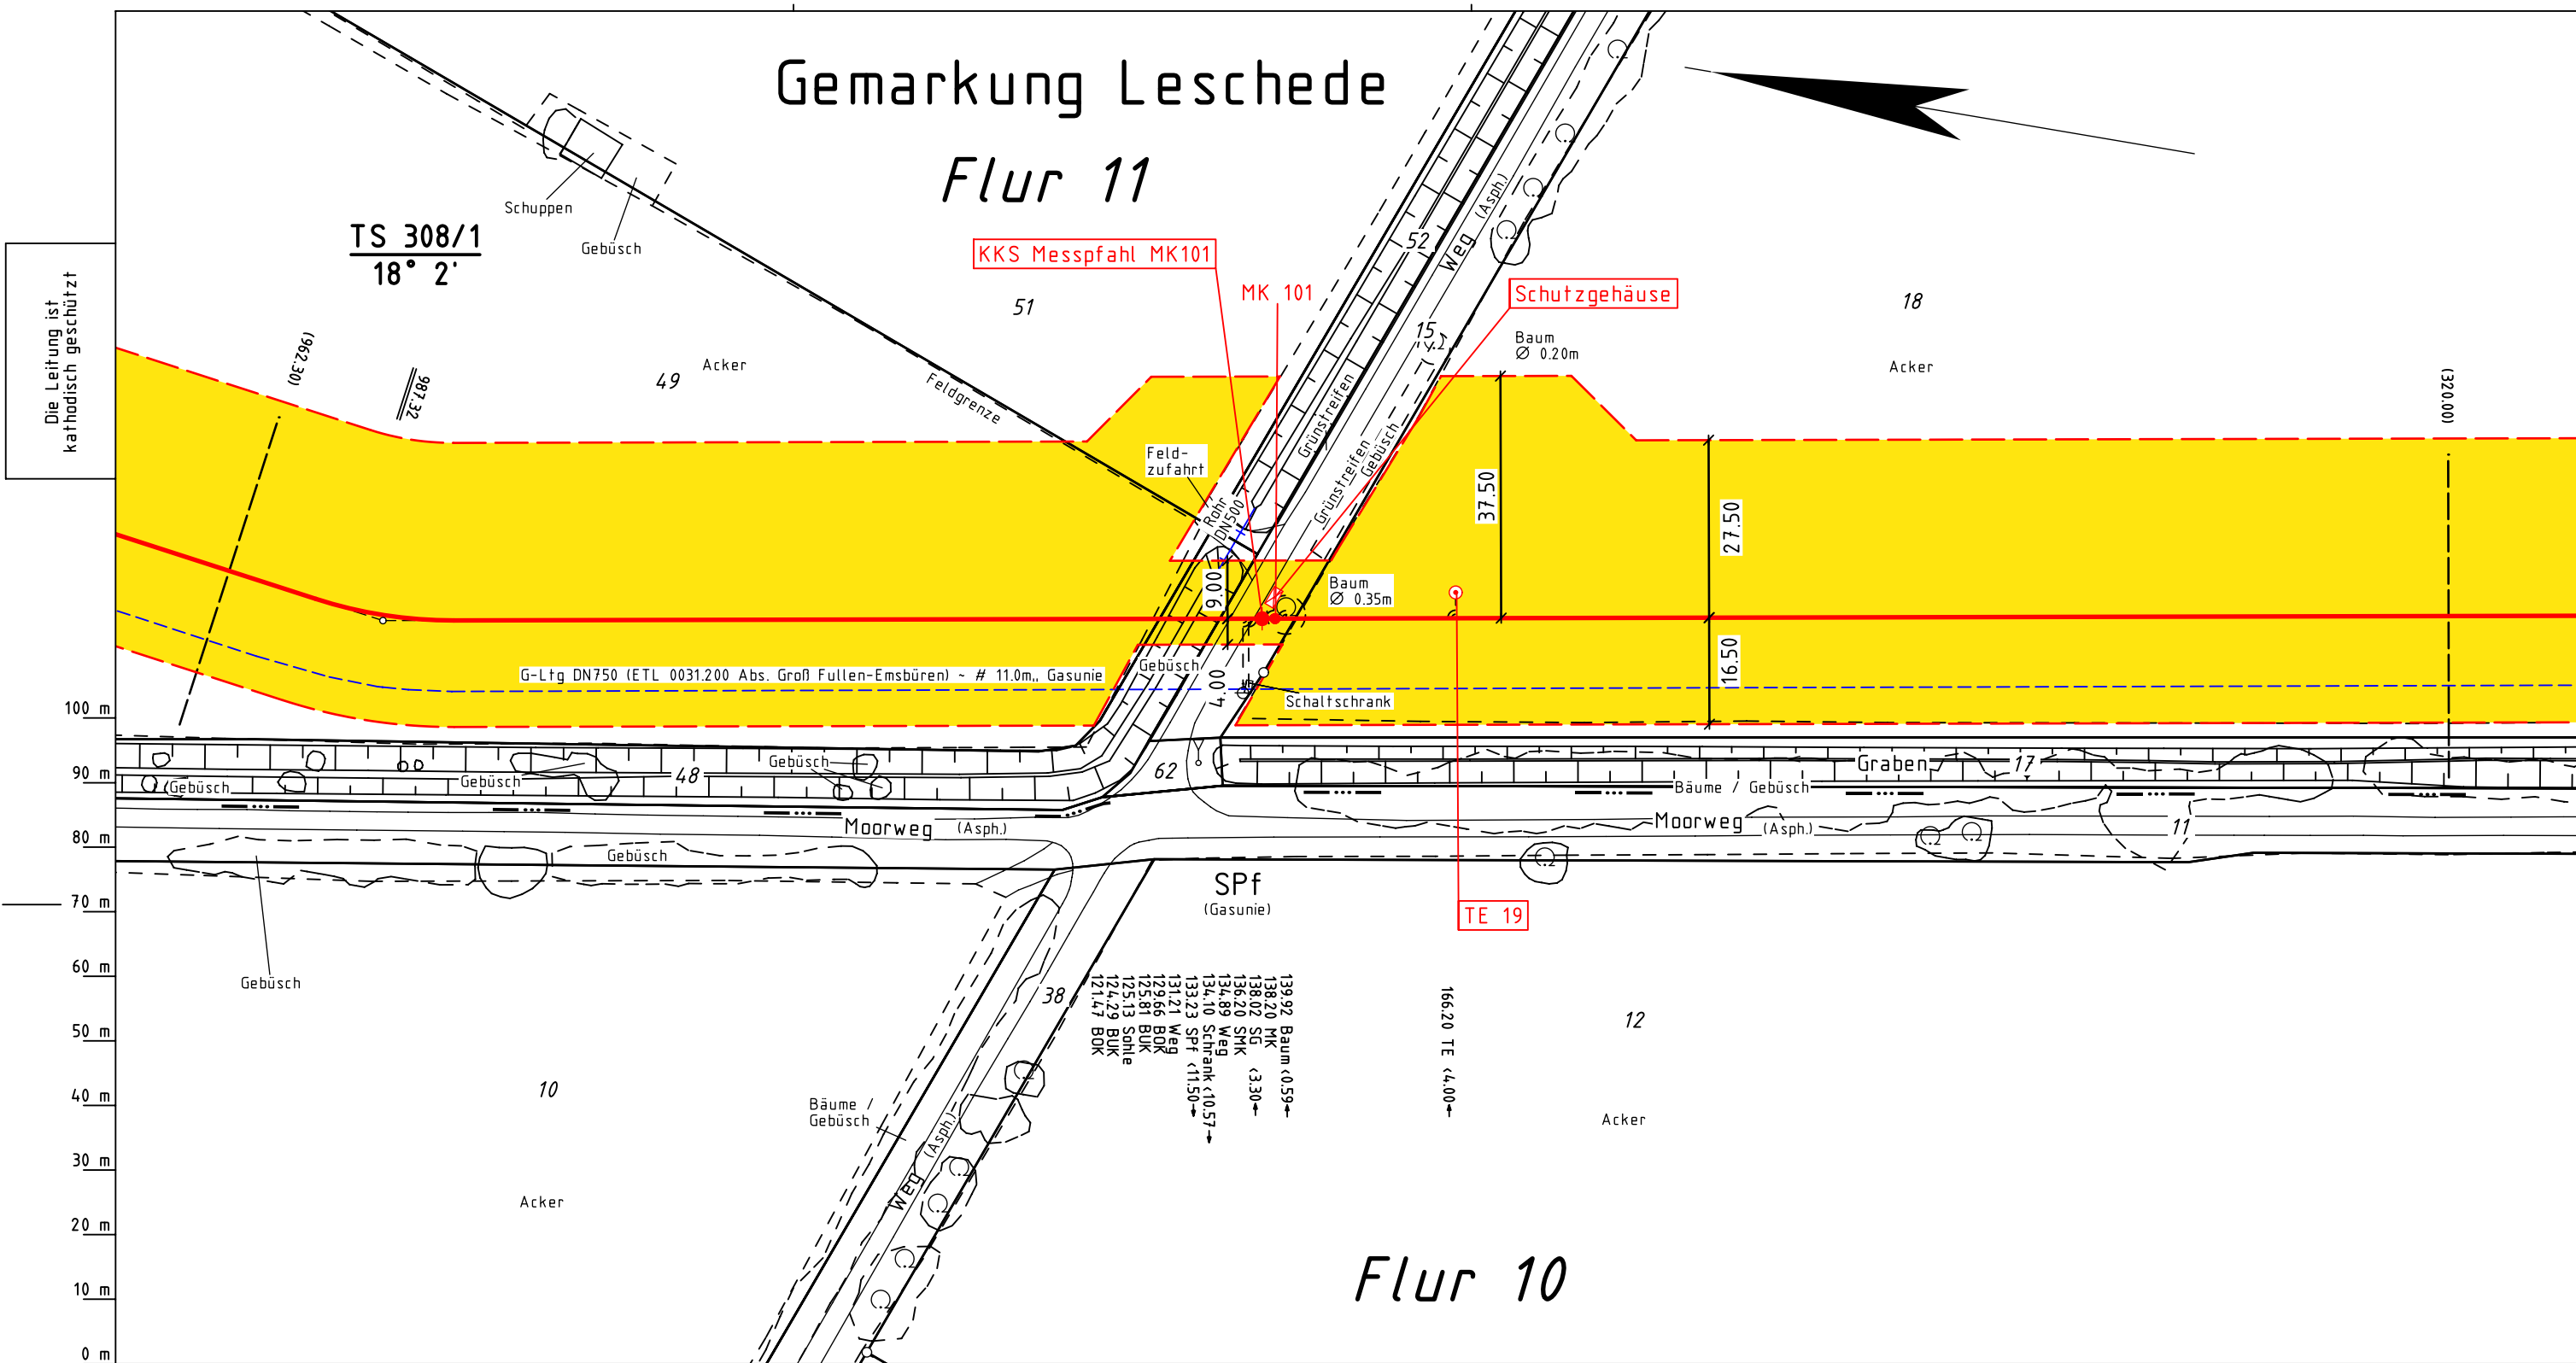


Gemarkung Leschede

Flur 11

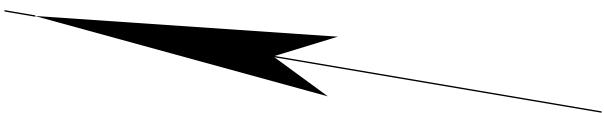

Legende :

- geplante OGE Leitung
- Arbeitsstreifen der geplanten OGE Leitung
- Fremdleitung
- Überfahrt / Zufahrt
- Fläche für temporäre Ablaufleitung / Versickerung bei Grundwasserhaltung (kein Oberflächenabtrag, händische Verlegung)
- Darstellung der TS-Punkte mit Nr. und Winkel
- SMK = Schilderpfahl mit Messkontakt
- Schutzgehäuse (LxBXH=1.20x0.40x1.20m)
- TE = Tiefenerder
- KKS-Kabel

Parallel zur Ferngasleitung werden zwei KSR DN40 mit einem dazugehörigen Betriebskabel mit verlegt

| Plan-Berichtigungen | | | | |
|---------------------|-------|--------|-------|----------|
| Rev. | Grund | Angef. | Gepr. | Freigeg. |
| 10 | | | | |
| 09 | | | | |
| 08 | | | | |
| 07 | | | | |
| 06 | | | | |
| 05 | | | | |
| 04 | | | | |
| 03 | | | | |
| 02 | | | | |
| 01 | | | | |



| | | | | | |
|---|---|--|--|-------------------------|-----------------------------|
| Leitung: | H2ercules Nordsee-Ruhr-Link (NRL III) / Bunde - Wetringen | | | Anschl.-Blatt G 309 | |
| Gemarkung: | Leschede | | | | |
| Gemeinde: | Emsbüren | | | | |
| Kreis: | Emsland | | | | |
| Trassierungsplan | | | | | |
| | | | | Proj. Nr. LB - 24066 | |
| | | | | Lfg. DN 1200 | Leitungs-Nr. 503 000 000 |
| Maßstab 1 : 1000 | | | | Blatt-Nr. G 308 | |
| Diesem Plan liegen katasterliche Unterlagen zu Grunde Signaturen nach ZVAUT | | | | | |

Katasteramt
Original-Maßstab
Lingen
Alkis

Anschl.-Blatt G 307

| | | |
|----------------|---|-------------------------------------|
| Prü- fungen | Trassierungsplan erstellt: April 2024, PV ANSPERGER mbH | |
| | geprüft: 23.04.2024, OGE / TPLP | freigegeben: 25.04.2024, OGE / TPLT |

| | |
|-------------------------|-----------------------------|
| Proj. Nr. LB - 24066 | |
| Ltg. DN 1200 | Leitungs-Nr. 503 000 000 |
| Maßstab 1 : 1000 | Blatt-Nr. G 308 |

Anschl.-Blatt G 309