


Gmk. Emsbüren
Flur 15

Acker

TS 315/1
57°56'

15

Die Leitung ist
kathodisch geschützt

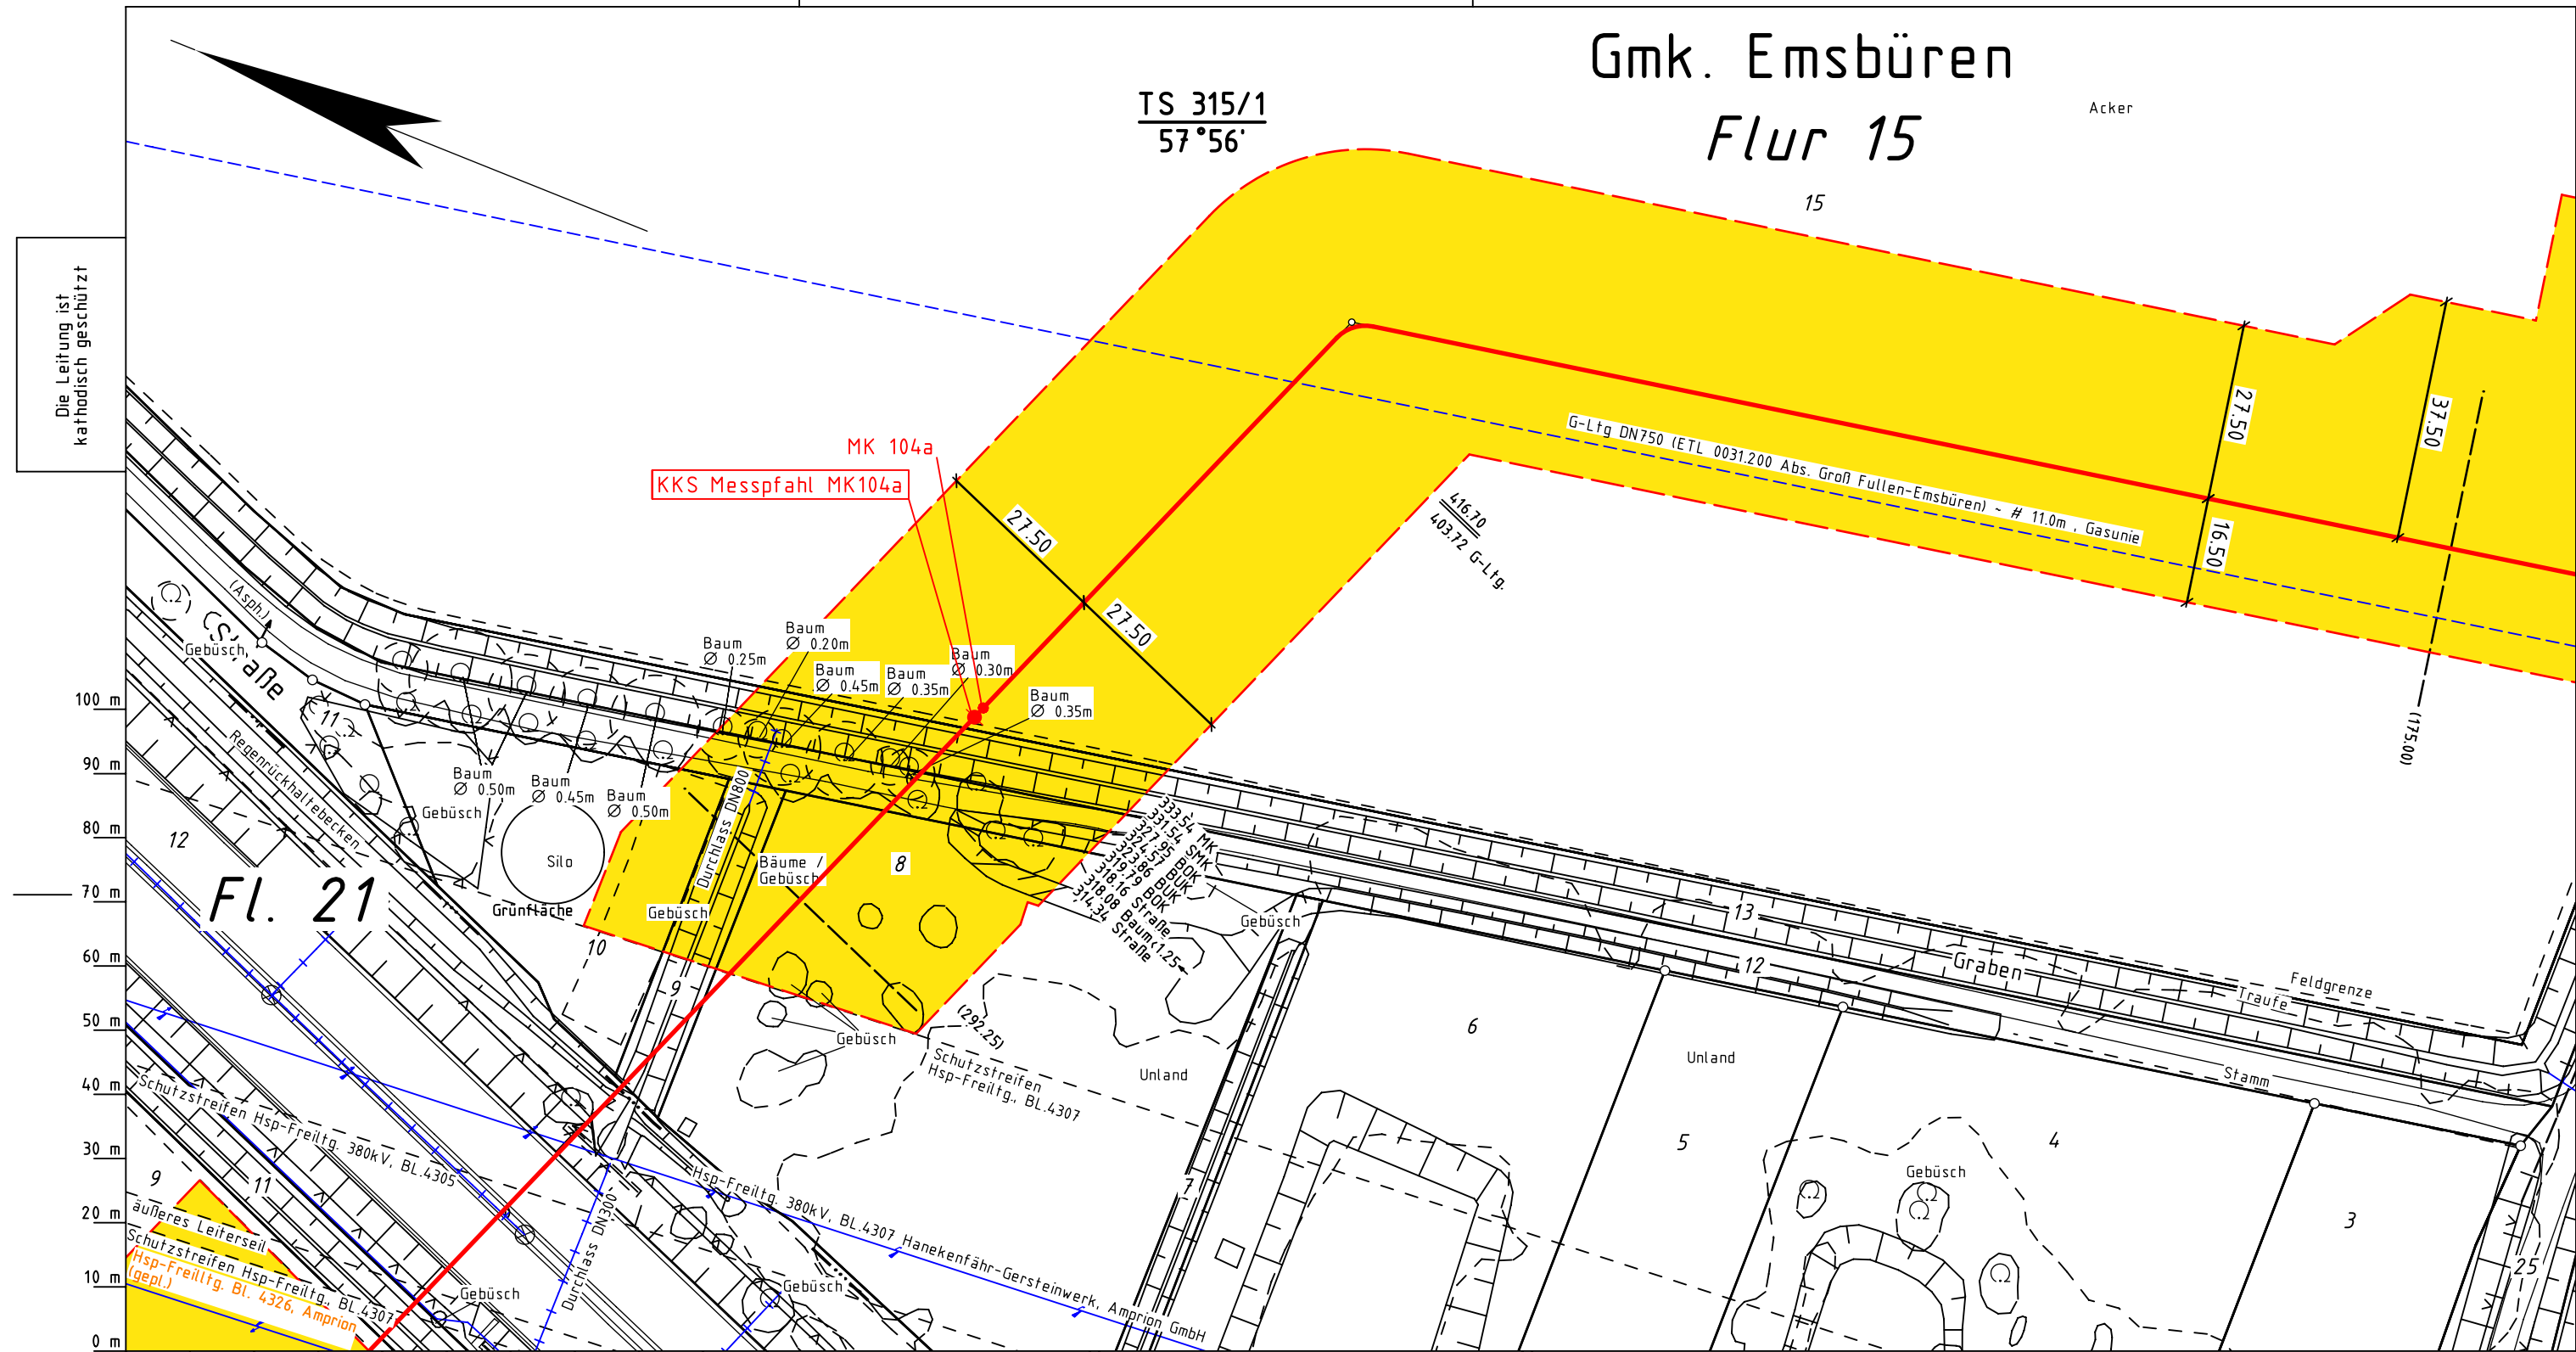

Legende :

- geplante OGE Leitung
- Arbeitsstreifen der geplanten OGE Leitung
- Fremdleitung
- Überfahrt / Zufahrt
- Fläche für temporäre Ablaufleitung / Versickerung bei Grundwasserhaltung (kein Oberflächenabtrag, händische Verlegung)
- TS 56/1
12°34'
- Darstellung der TS-Punkte mit Nr. und Winkel
- SMK = Schilderpfahl mit Messkontakt
- Schutzgehäuse (LxBXH=1.20x0.40x1.20m)
- TE = Tiefenerder
- KKS-Kabel

Parallel zur Ferngasleitung werden zwei
KSR DN40 mit einem dazugehörigen
Betriebskabel mit verlegt

Plan-Berichtigungen

Rev.	Grund	Angef.	Gepr.	Freigeg.
10				
09				
08				
07				
06				
05				
04				
03				
02				
01				



Leitung: H2ercules Nordsee-Ruhr-Link (NRL III) / Bunde - Wetringen
Gemarkung: Emsbüren
Gemeinde: Emsbüren
Kreis: Emsland

Trassierungsplan

Proj. Nr.
LB - 24066

Ltg. DN
1200
Leitungs-Nr.
503 000 000
Maßstab
1 : 1000
Blatt-Nr.
G 315

Diesem Plan liegen katasterliche Unterlagen zu Grunde Signatures nach ZVAUT

Katasteramt
Original-Maßstab
Lingen
Alkis

Anschl.-Blatt G 314

Prü-
fungen

Trassierungsplan erstellt: April 2024, PV ANSPERGER mbH

geprüft: 23.04.2024, OGE / TPLP

freigegeben: 25.04.2024, OGE / TPLT

Anschl.-Blatt G 316