


Gemarkung Ahlde
Flur 16

Flur 17

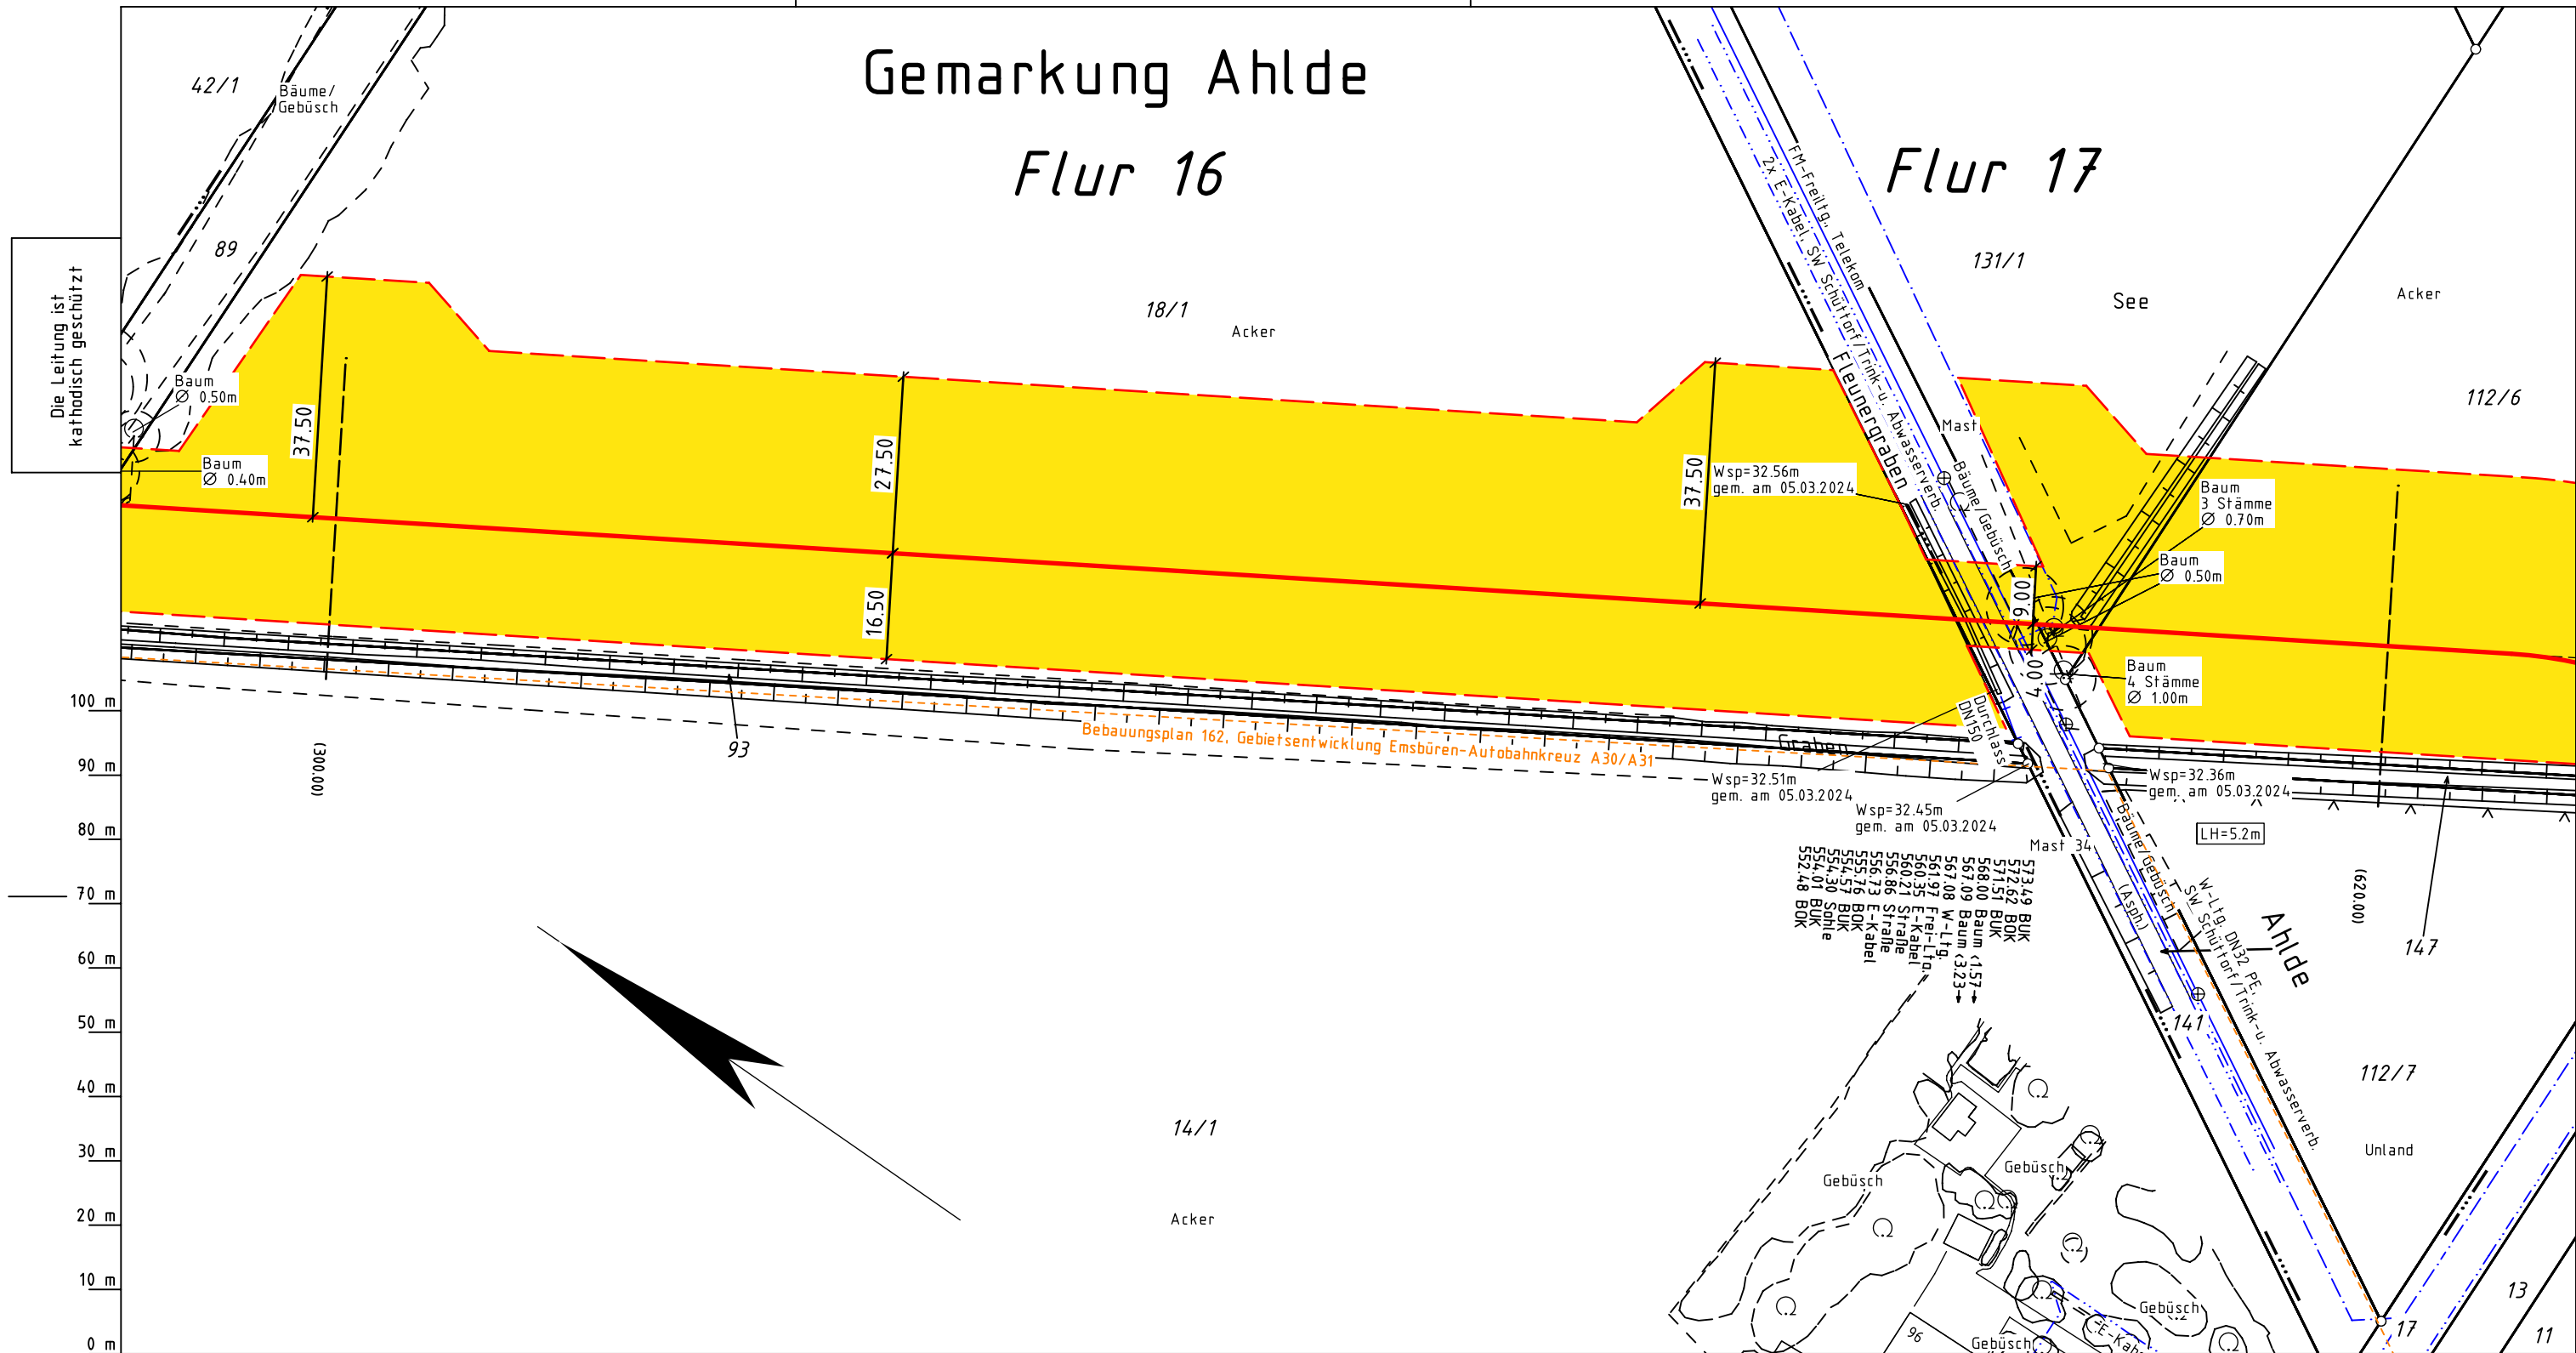

Legende :

- geplante OGE Leitung
- Arbeitsstreifen der geplanten OGE Leitung
- Fremdleitung
- Überfahrt / Zufahrt
- Fläche für temporäre Ablaufleitung / Versickerung bei Grundwasserhaltung (kein Oberflächenabtrag, händische Verlegung)
- TS 56/1 12°34'
- Darstellung der TS-Punkte mit Nr. und Winkel
- SMK = Schilderpfahl mit Messkontakt
- Schutzgehäuse (LxBXH=1.20x0.40x1.20m)
- TE = Tiefenerder
- KKS-Kabel

Parallel zur Ferngasleitung werden zwei KSR DN40 mit einem dazugehörigen Betriebskabel mit verlegt

Plan-Berichtigungen				
Rev.	Grund	Angef.	Gepr.	Freigegeben
10				
09				
08				
07				
06				
05				
04				
03				
02				
01				



Leitung:	H2ercules Nordsee-Ruhr-Link (NRL III) / Bunde - Wettringen			
Gemarkung:	Ahlde		Proj. Nr. LB - 24066	Anschl.-Blatt G 337
Gemeinde:	Emsbüren			
Kreis:	Emstand			
Trassierungsplan				
			Ltg. DN 1200	
			Maßstab 1 : 1000	Blatt-Nr. G 336
Diesem Plan liegen katasterliche Unterlagen zu Grunde Signaturen nach ZVAUT				

Katasteramt
Original-Maßstab
Lingen
Alkis

Anschl.-Blatt G 335	
Prüfungen	Trassierungsplan erstellt: April 2024, PV ANSPERGER mbH
	geprüft: 23.04.2024, OGE / TPLP
	freigegeben: 25.04.2024, OGE / TPLT

Proj. Nr. LB - 24066	
Ltg. DN 1200	Leitungs-Nr. 503 000 000
Maßstab 1 : 1000	Blatt-Nr. G 336

Anschl.-Blatt G 337