


Gemarkung Salzbergen  
Flur 32

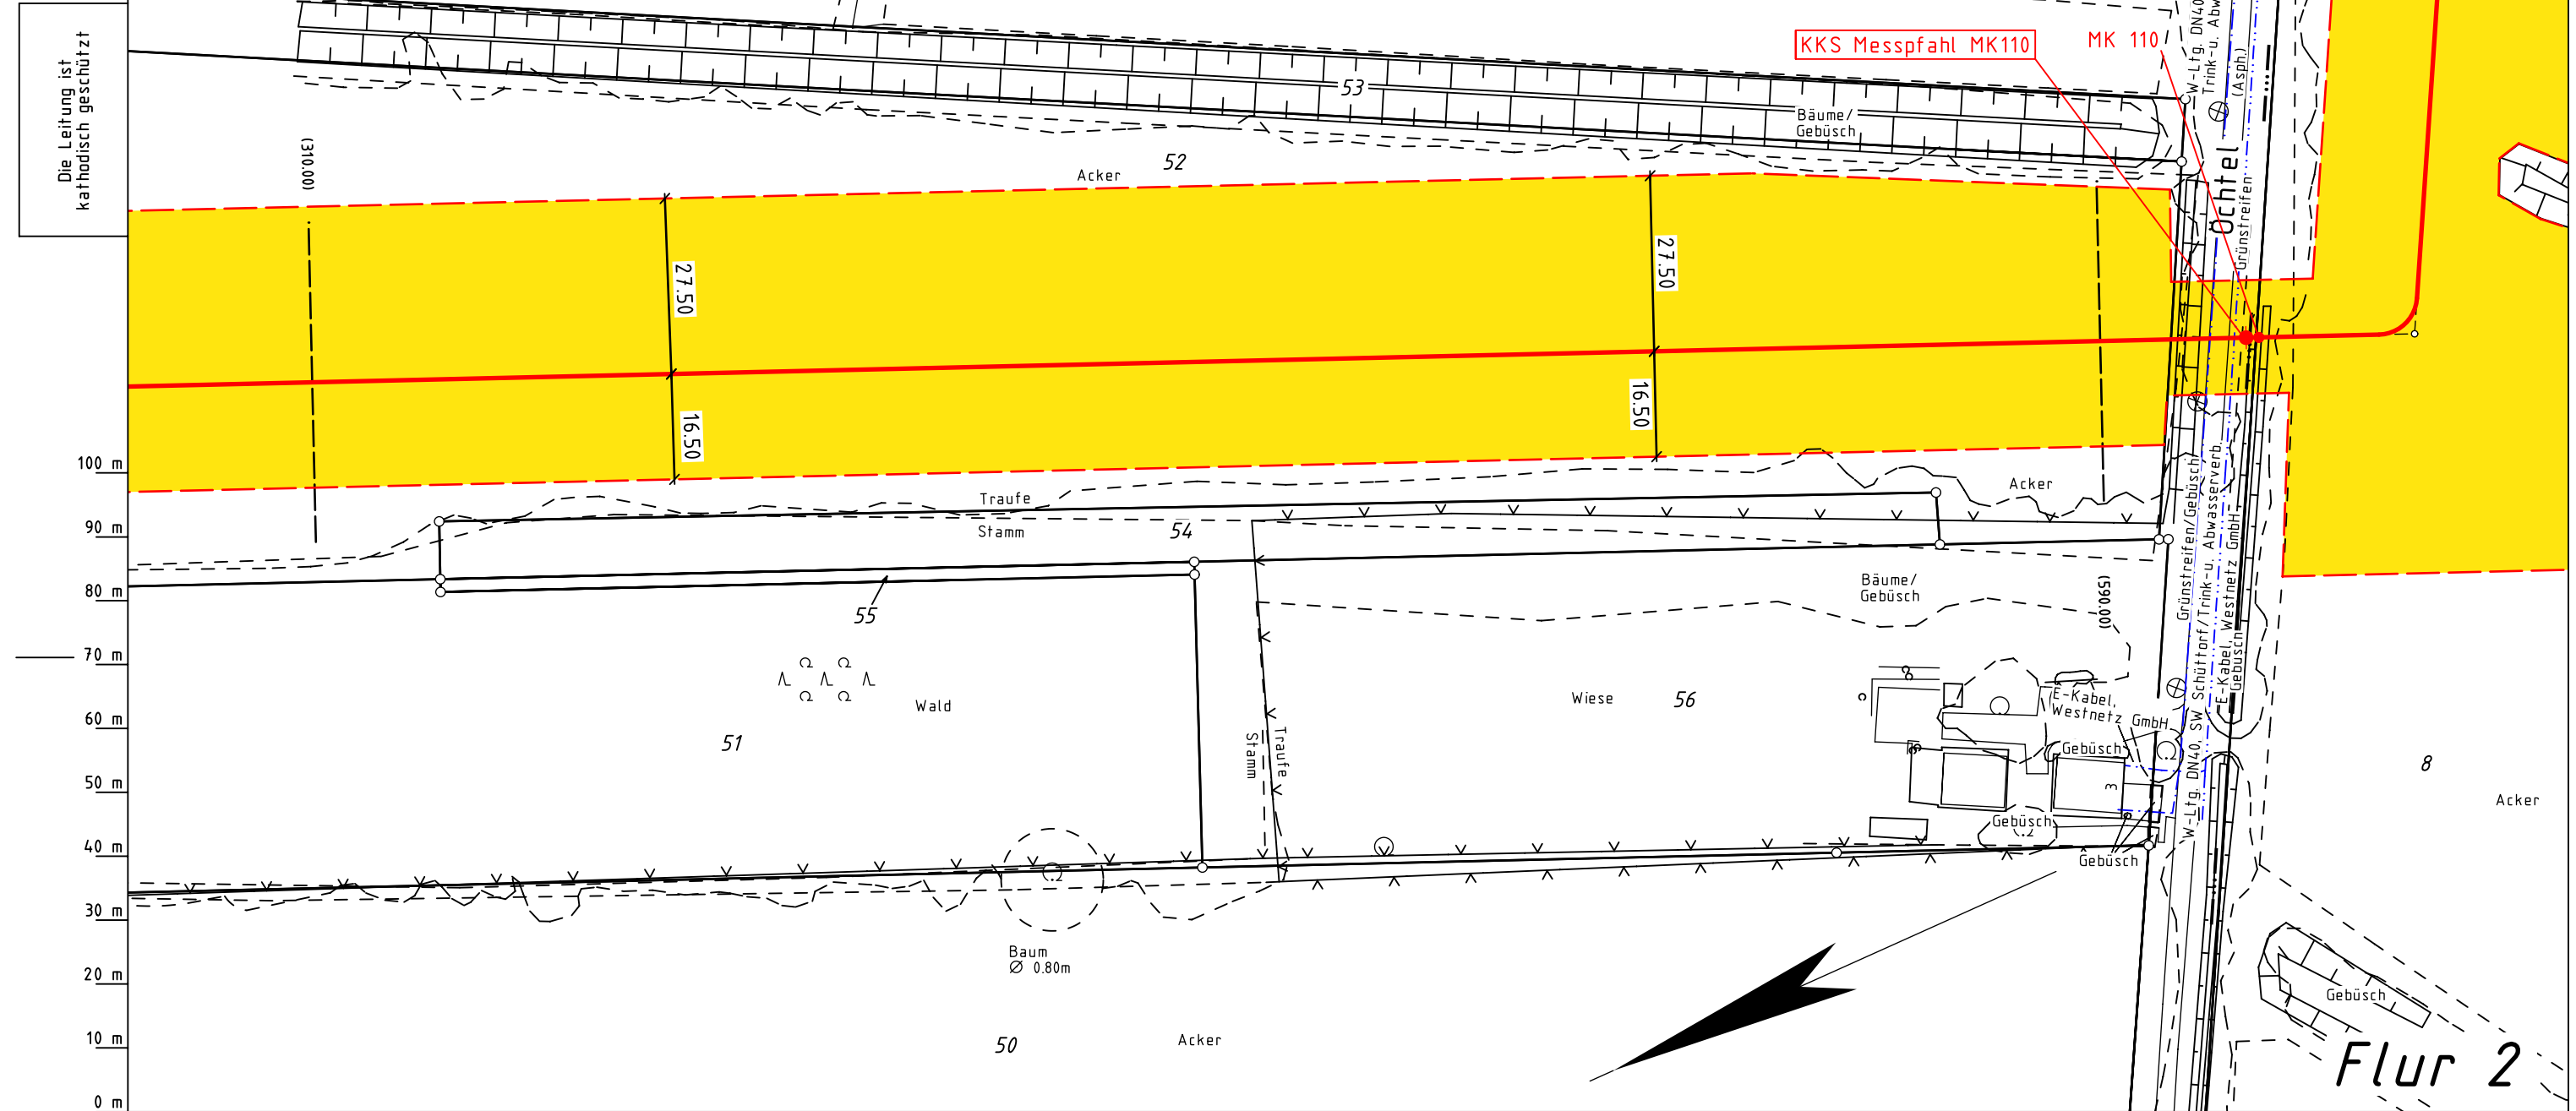

Die Leitung ist  
kathodisch geschützt

Legende :

- geplante OGE Leitung
- Arbeitsstreifen der geplanten OGE Leitung
- Fremdleitung
- Überfahrt / Zufahrt
- Fläche für temporäre Ablaufleitung / Versickerung bei Grundwasserhaltung (kein Oberflächenabtrag, händische Verlegung)
- TS 56/1 12°34'
- Darstellung der TS-Punkte mit Nr. und Winkel
- SMK = Schilderpfahl mit Messkontakt
- Schutzgehäuse (LxBXH=1.20x0.40x1.20m)
- TE = Tiefenerder
- KKS-Kabel

Parallel zur Ferngasleitung werden zwei  
KSR DN40 mit einem dazugehörigen  
Betriebskabel mit verlegt

Plan-Berichtigungen				
Rev.	Grund	Angef.	Gepr.	Freigeg.
10				
09				
08				
07				
06				
05				
04				
03				
02				
01				



Leitung:	H2ercules Nordsee-Ruhr-Link (NRL III) / Bunde - Wettringen		
Gemarkung:	Salzbergen		<div>Proj. Nr. LB - 24066</div> <div>Ltg. DN 1200</div> <div>Leitungs-Nr. 503 000 000</div> <div>Maßstab 1 : 1000</div> <div>Blatt-Nr. G 343</div>
Gemeinde:	Salzbergen		
Kreis:	Emsland		
<div>Trassierungsplan</div>			
		Diesem Plan liegen katasterliche Unterlagen zu Grunde Signaturen nach ZVAUT	

Anschl.-Blatt G 344

Katasteramt Lingen  
Original-Maßstab Alkis

Anschl.-Blatt G 342

Prü- fungen	Trassierungsplan erstellt: April 2024, PV ANSPERGER mbH	
	geprüft: 23.04.2024, OGE / TPLP	freigegeben: 25.04.2024, OGE / TPLT

Anschl.-Blatt G 344