


Gemarkung Boen  
Flur 11

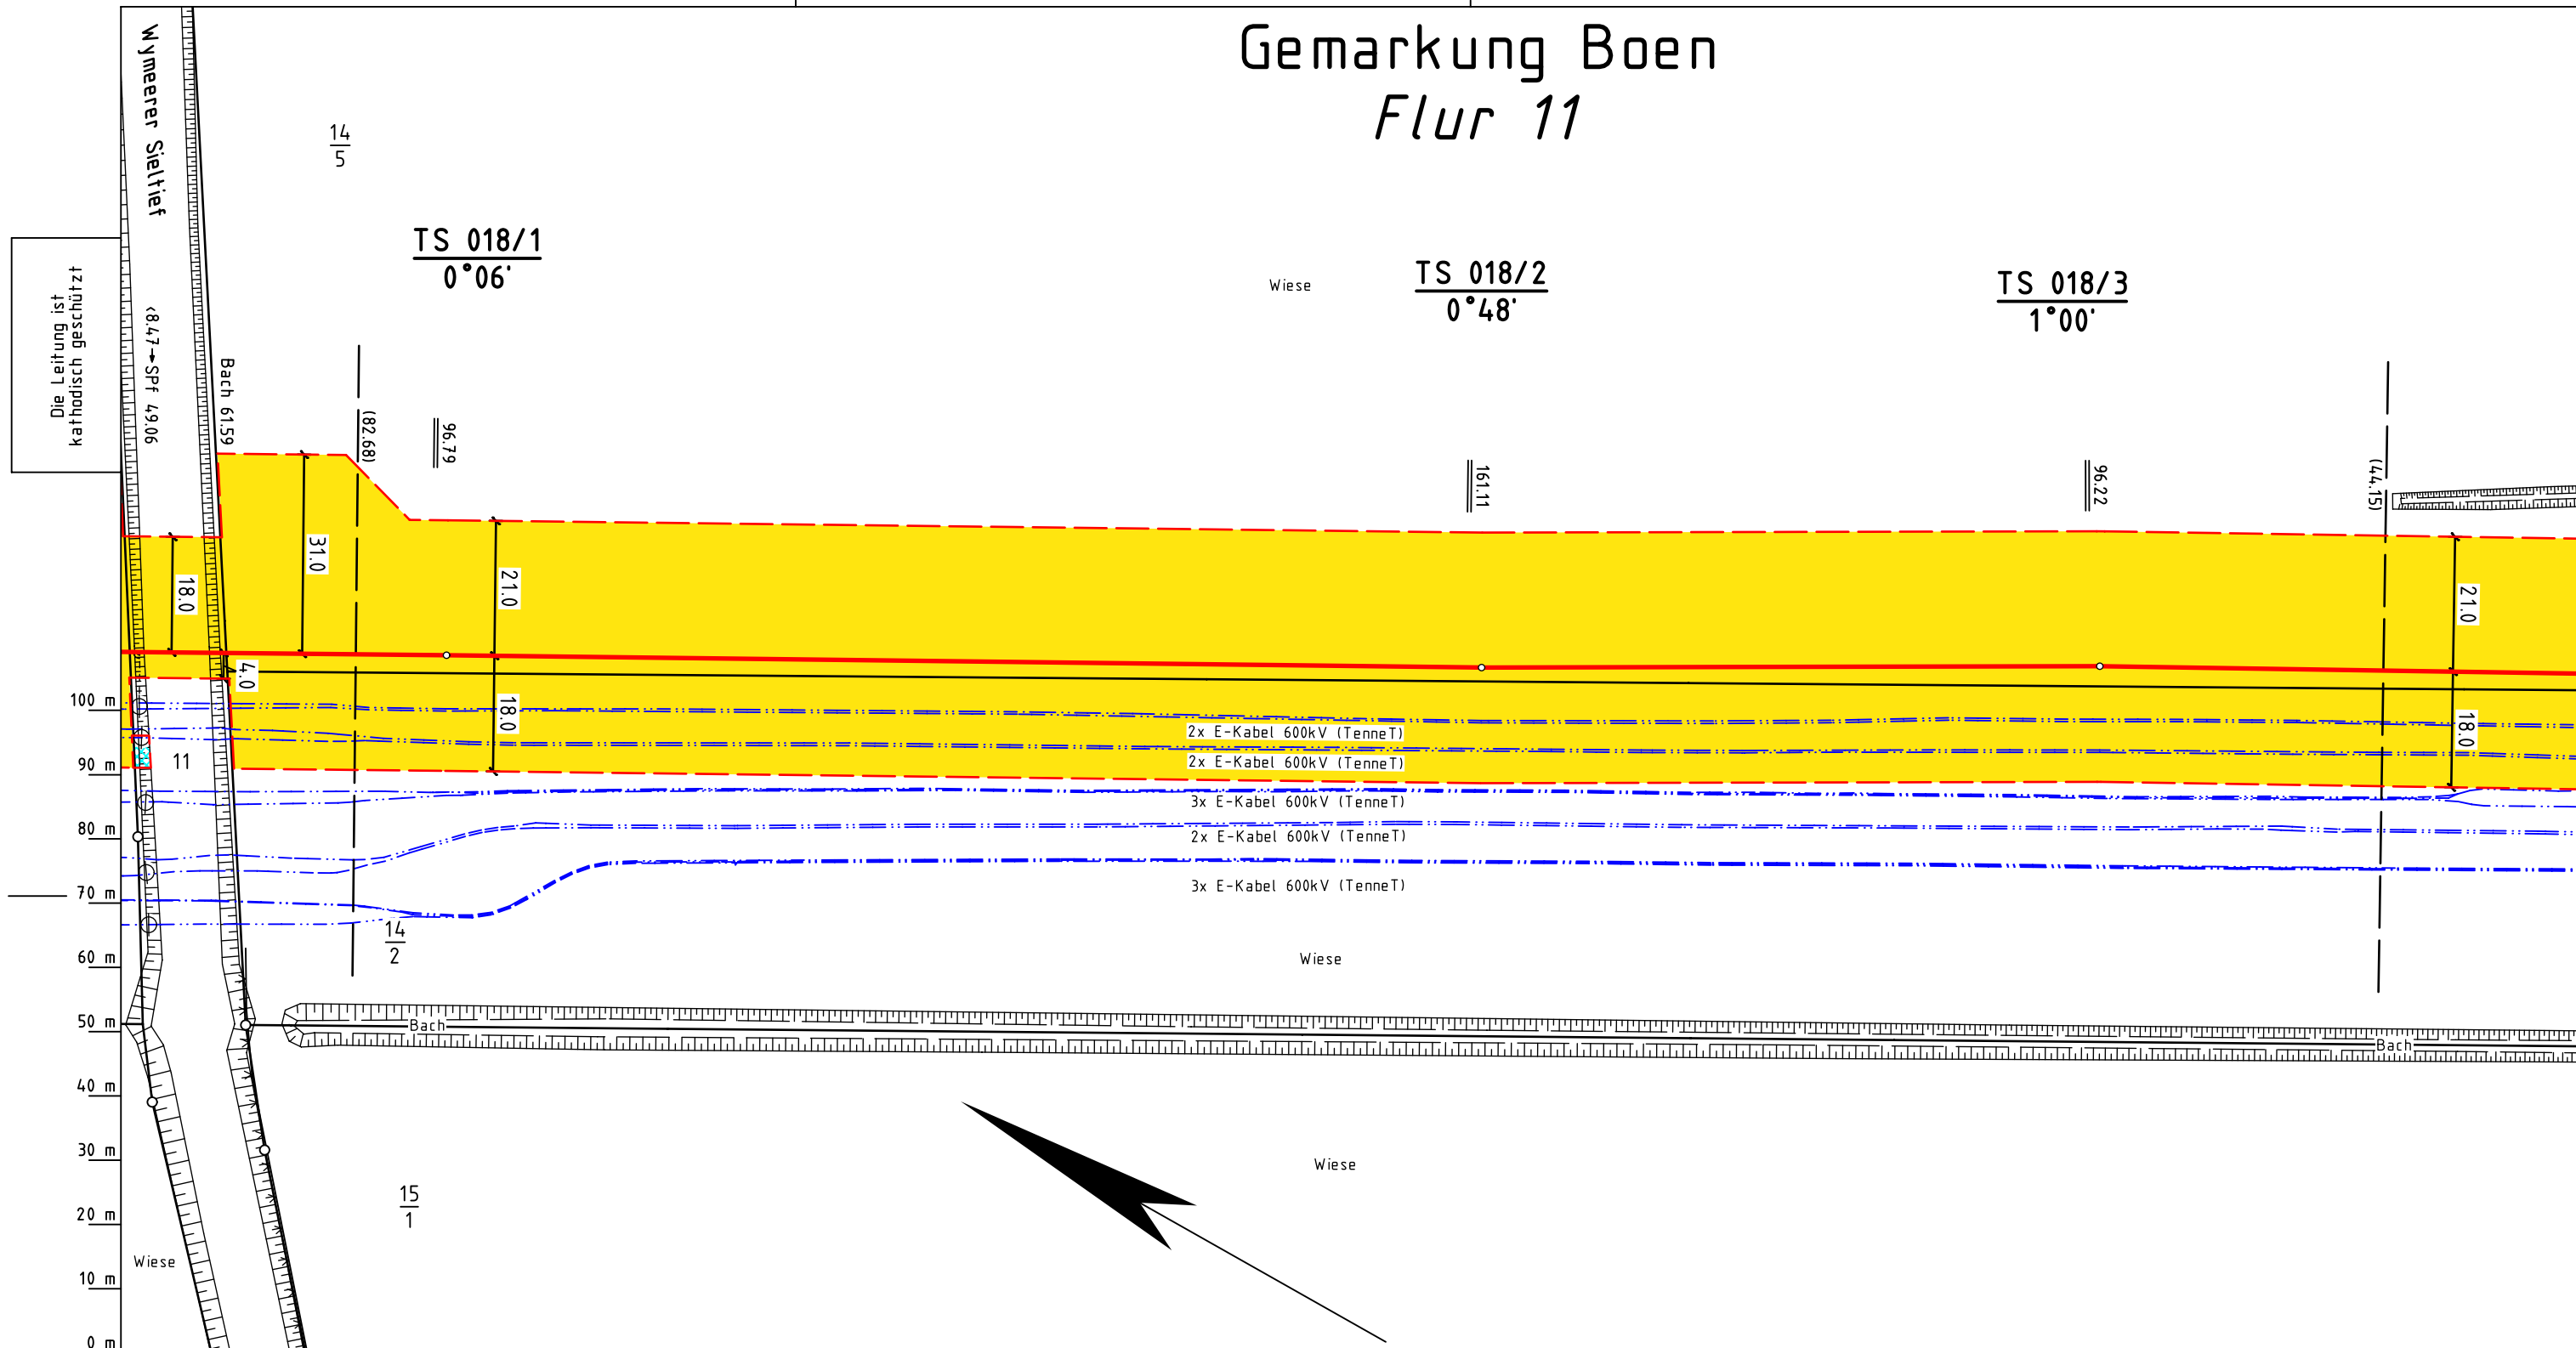

Parallel zur Ferngasleitung werden zwei KSR DN40 mit einem dazugehörigen Betriebskabel mit verlegt.				
Plan-Berichtigungen				
Rev.	Grund	Angef.	Gepr.	Freigeg.
10				
09				
08				
07				
06				
05				
04				
03				
02				
01				



Leitung:	H2ercules Nordsee-Ruhr-Link (NRL III) / Bunde - Wetringen			Anschl.-Blatt 019	
Gemarkung:	Boen				
Gemeinde:	Bunde				
Kreis:	Leer				
Trassierungsplan					
				Proj. Nr. LB - 24066	
				Ltg. DN 1200	Leitungs-Nr. 503 000 000
Maßstab 1 : 1000				Blatt-Nr. G 018	
Diesem Plan liegen katasterliche Unterlagen zu Grunde Signaturen nach ZVAUT					

Legende :

- geplante OGE Leitung
- Arbeitsstreifen der geplanten OGE Leitung
- Fremdleitung
- Überfahrt / Zufahrt
- Fläche für temporäre Ablaufleitung / Versickerung bei Grundwasserhaltung (kein Oberflächenabtrag, händische Verlegung)
- TS 56/1 12°34'
- SMK = Schilderpfahl mit Messkontakt
- Schutzgehäuse (LxBXH=1.20x0.40x1.20m)
- TE = Tiefenerder
- KKS-Kabel
- Darstellung der TS-Punkte mit Nr. und Winkel

Prüfungen	Trassierungsplan erstellt:06.12.2024 , NWgeoVerm Engineering GmbH	
	geprüft:10.12.2024 OGE / TPLP	freigegeben:11.12.2024 OGE / TPLT