


Gemarkung Neudersum
Flur 1

Flur 2

Die Leitung ist
kathodisch geschützt

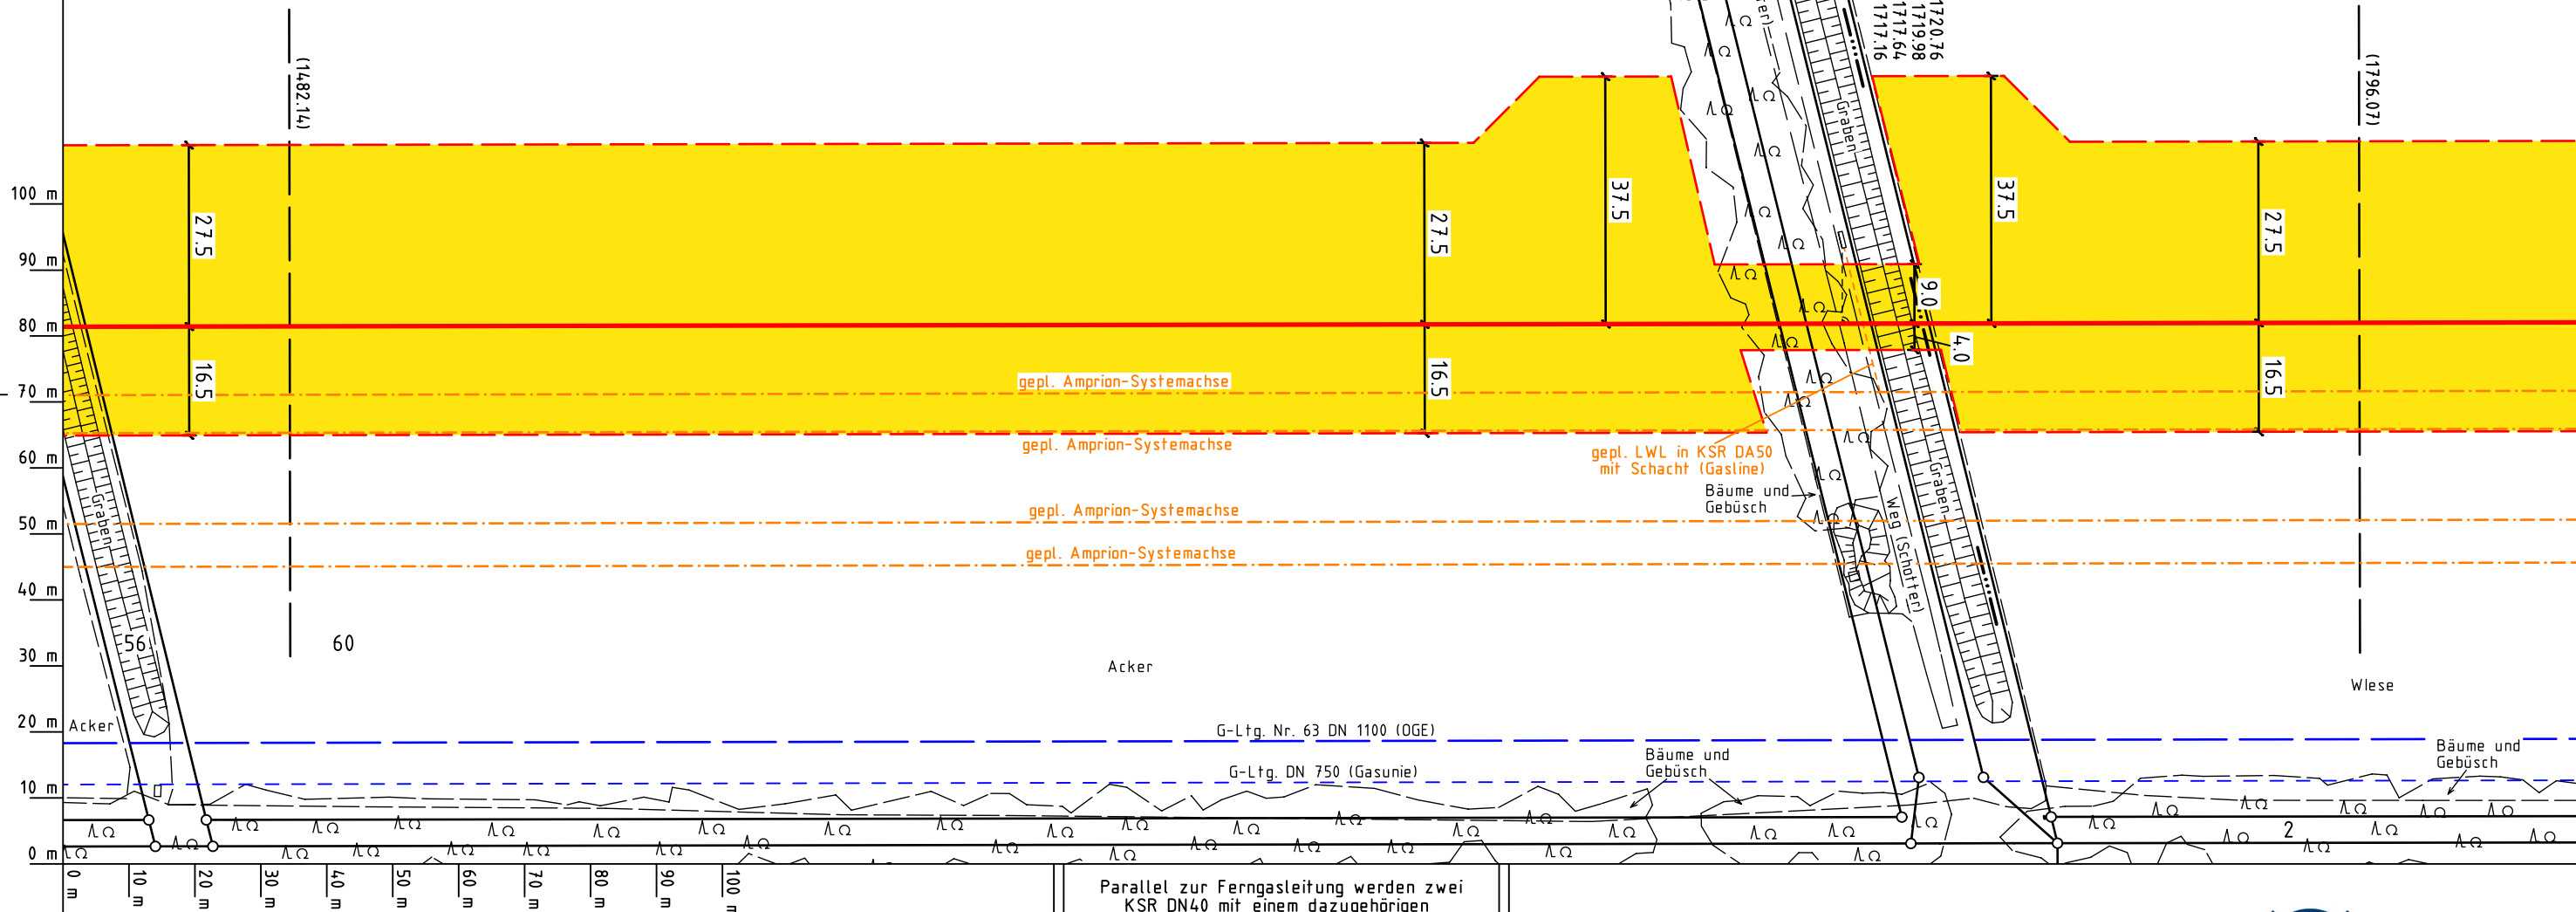

- Legende :
- geplante OGE Leitung
 - Arbeitsstreifen der geplanten OGE Leitung
 - Fremdleitung
 - Überfahrt / Zufahrt
 - Fläche für temporäre Ablaufleitung / Versickerung bei Grundwasserhaltung (kein Oberflächenabtrag, händische Verlegung)
 - TS 56/1 12°34'
 - Darstellung der TS-Punkte mit Nr. und Winkel
 - SMK = Schilderpfahl mit Messkontakt
 - Schutzgehäuse (LxBXH=1.20x0.40x1.20m)
 - TE = Tiefenerder
 - KKS-Kabel

Plan-Berichtigungen				
Rev.	Grund	Angef.	Gepr.	Freigeg.
10				
09				
08				
07				
06				
05				
04				
03				
02				
01				



Leitung: H2ercules Nordsee-Ruhr-Link (NRL III) / Bunde - Wetringen		Proj. Nr. LB - 24066	
Gemarkung: Neudersum		Ltg. DN 1200	
Gemeinde: Dersum		Leitungs-Nr. 503 000 000	
Kreis: Emsland		Maßstab 1 : 1000	
Diesem Plan liegen katasterliche Unterlagen zu Grunde Signaturen nach ZVAUT		Blatt-Nr. G 094	
		Anschl.-Blatt 095	

Trassierungsplan

Katasteramt
Original-Maßstab

Anschl.-Blatt 093

Prüfungen	Trassierungsplan erstellt: 06.12.2024 , NWgeoVerm Engineering GmbH	
	geprüft: 10.12.2024 OGE / TPLP	freigegeben: 11.12.2024 OGE / TPLT