


Gemeinde Niederlangen  
Gemarkung Niederlangen  
Flur 34

Gemeinde Oberlangen  
Gemarkung Oberlangen  
Flur 16

TS 135/1  
4°54'  
TS 135/2  
10°32'

TS 135/3  
5°13'  
TS 135/4  
5°59'

Die Leitung ist  
kathodisch geschützt

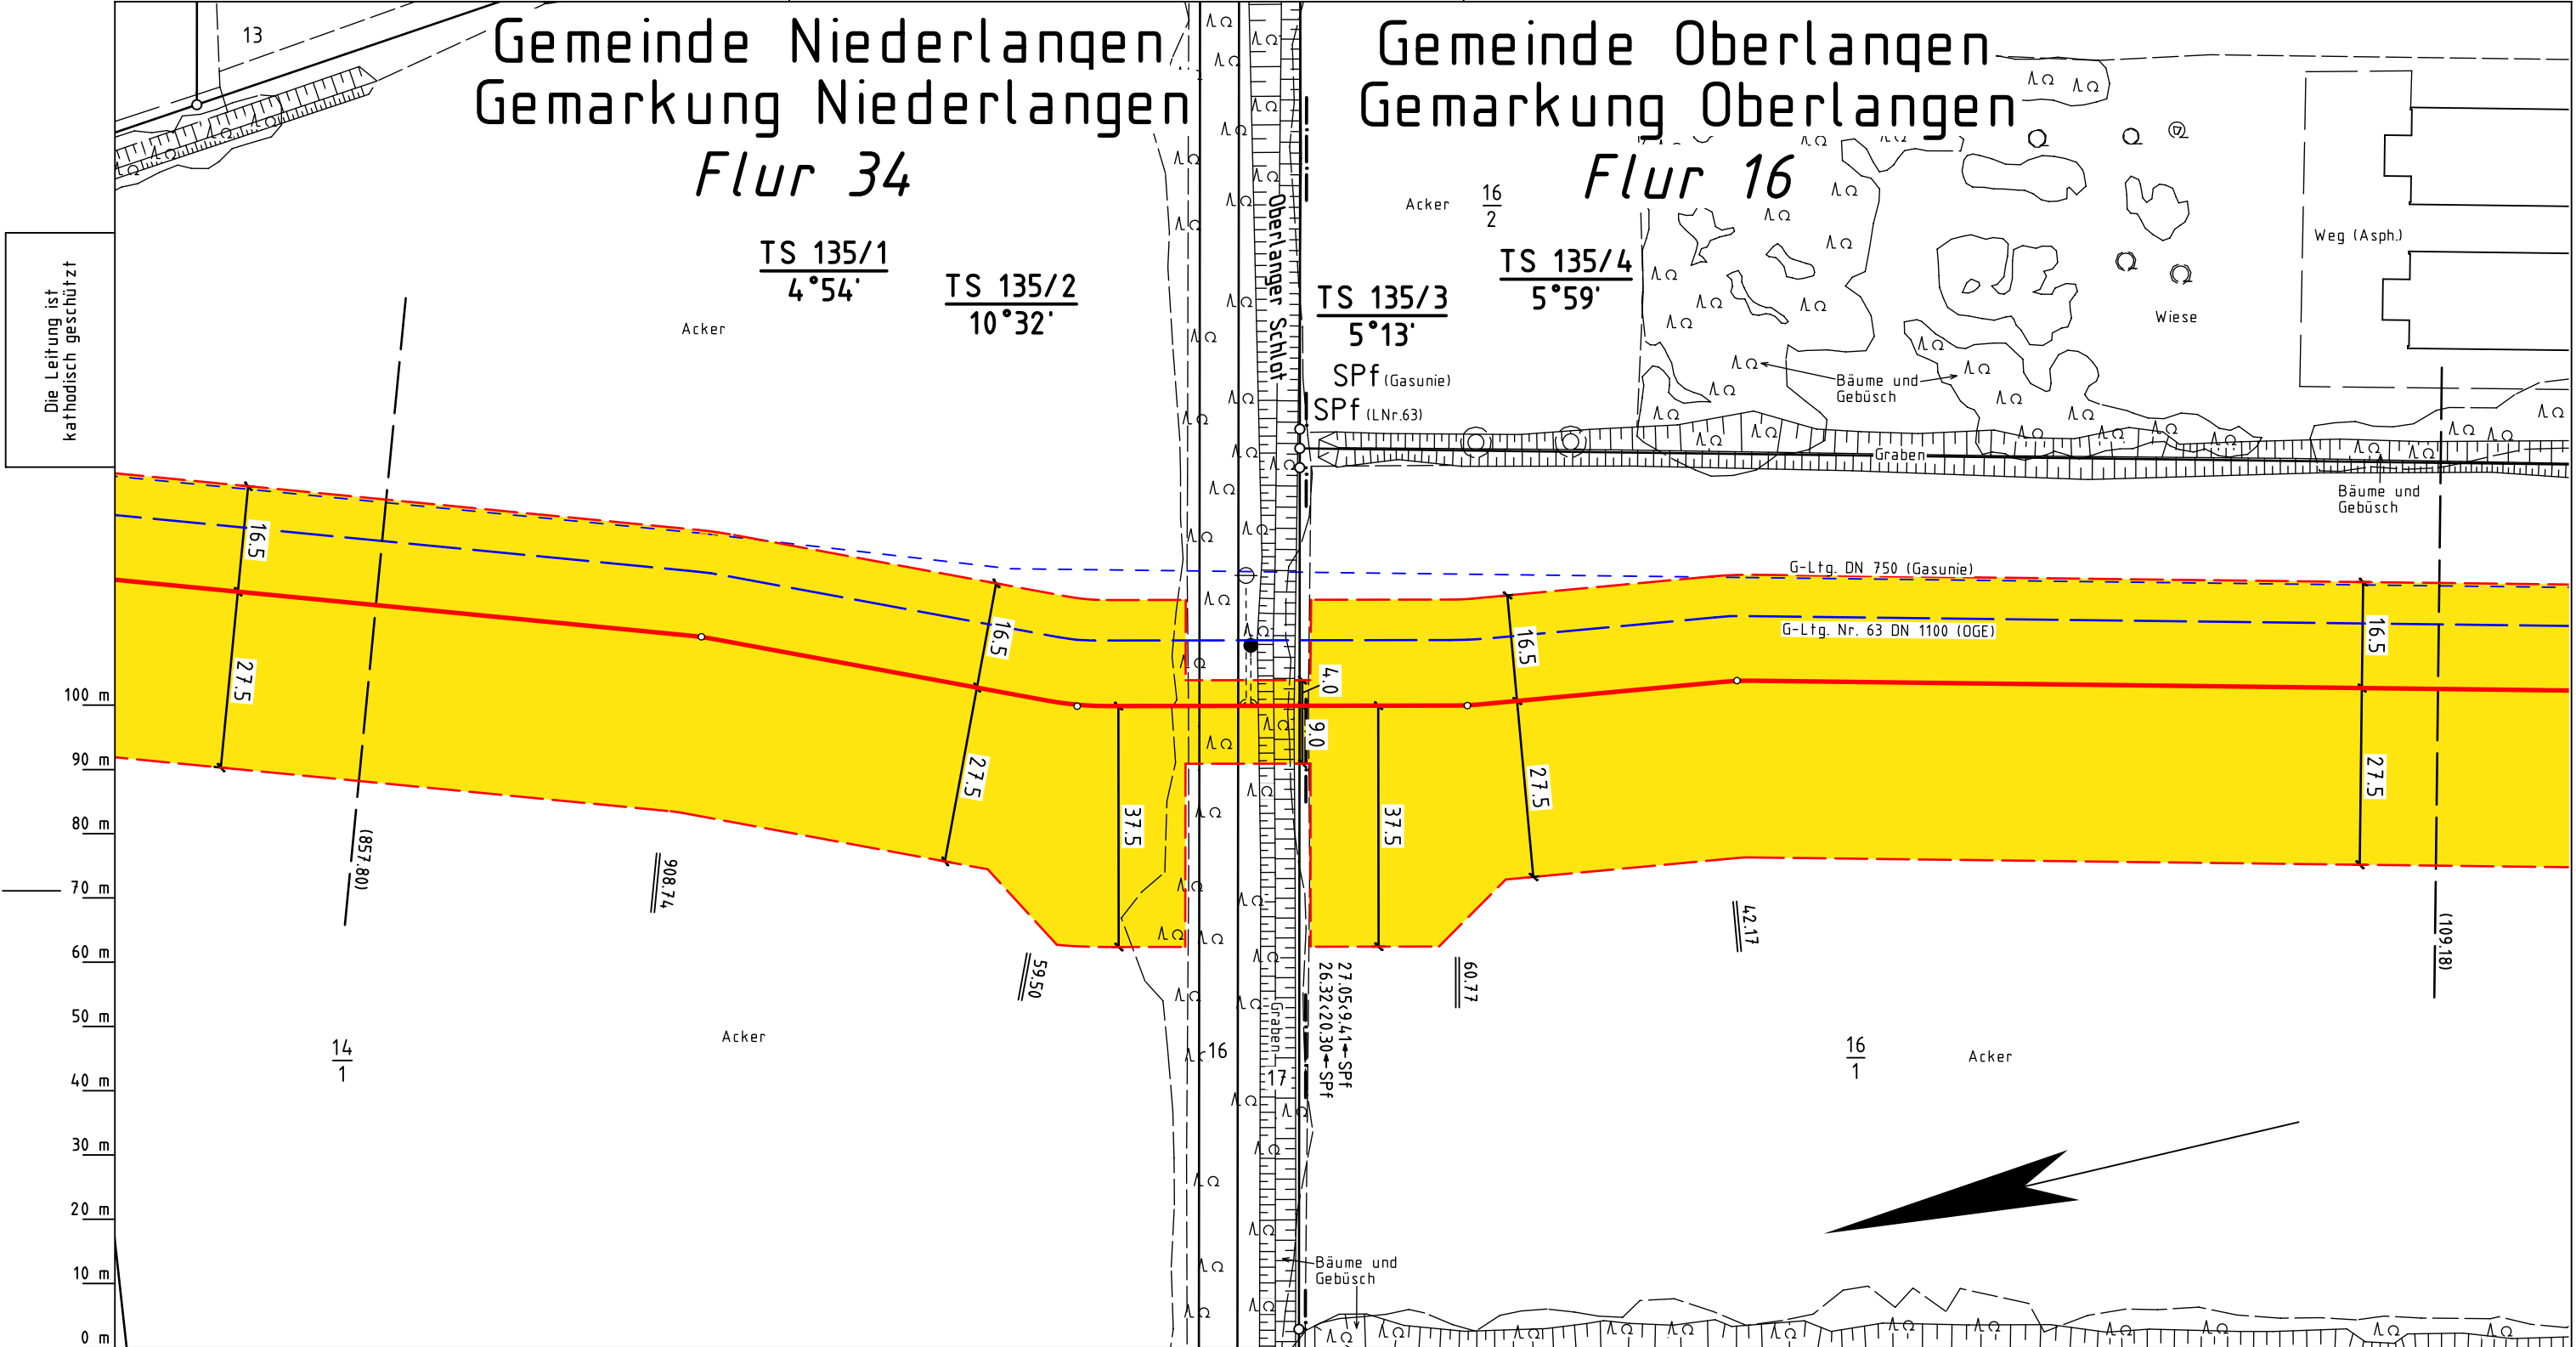

**Katasteramt**  
Original-Maßstab

Anschl.-Blatt 134

**Legende :**

- geplante OGE Leitung
- Arbeitsstreifen der geplanten OGE Leitung
- Fremdleitung
- Überfahrt / Zufahrt
- Fläche für temporäre Ablaufleitung / Versickerung bei Grundwasserhaltung (kein Oberflächenabtrag, händische Verlegung)
- TS 56/1 12°34'
- Darstellung der TS-Punkte mit Nr. und Winkel
- SMK = Schilderpfahl mit Messkontakt
- Schutzgehäuse (LxBXH=1.20x0.40x1.20m)
- TE = Tiefenerder
- KKS-Kabel

Prüfungen

Trassierungsplan erstellt: 06.12.2024 , NWgeoVerm Engineering GmbH

geprüft: 10.12.2024 OGE / TPLP

freigegeben: 11.12.2024 OGE / TPLT

Parallel zur Ferngasleitung werden zwei KSR DN40 mit einem dazugehörigen Betriebskabel mit verlegt.

Plan-Berichtigungen				
Rev.	Grund	Angef.	Gepr.	Freigeg.
10				
09				
08				
07				
06				
05				
04				
03				
02				
01				

**OGE**

Leitung: H2ercules Nordsee-Ruhr-Link (NRL III) / Bunde - Wietringen

Gemarkung: Niederlangen, Oberlangen

Gemeinde: Niederlangen, Oberlangen

Kreis: Emsland

**Trassierungsplan**

Diesem Plan liegen katasterliche Unterlagen zu Grunde Signaturen nach ZVAUT

Proj. Nr. LB - 24066	
Ltg. DN 1200	Leitungs-Nr. 503 000 000
Maßstab 1 : 1000	Blatt-Nr. G 135

Anschl.-Blatt 136