


Gemarkung Oberlangen

Flur 15

Die Leitung ist
kathodisch geschützt

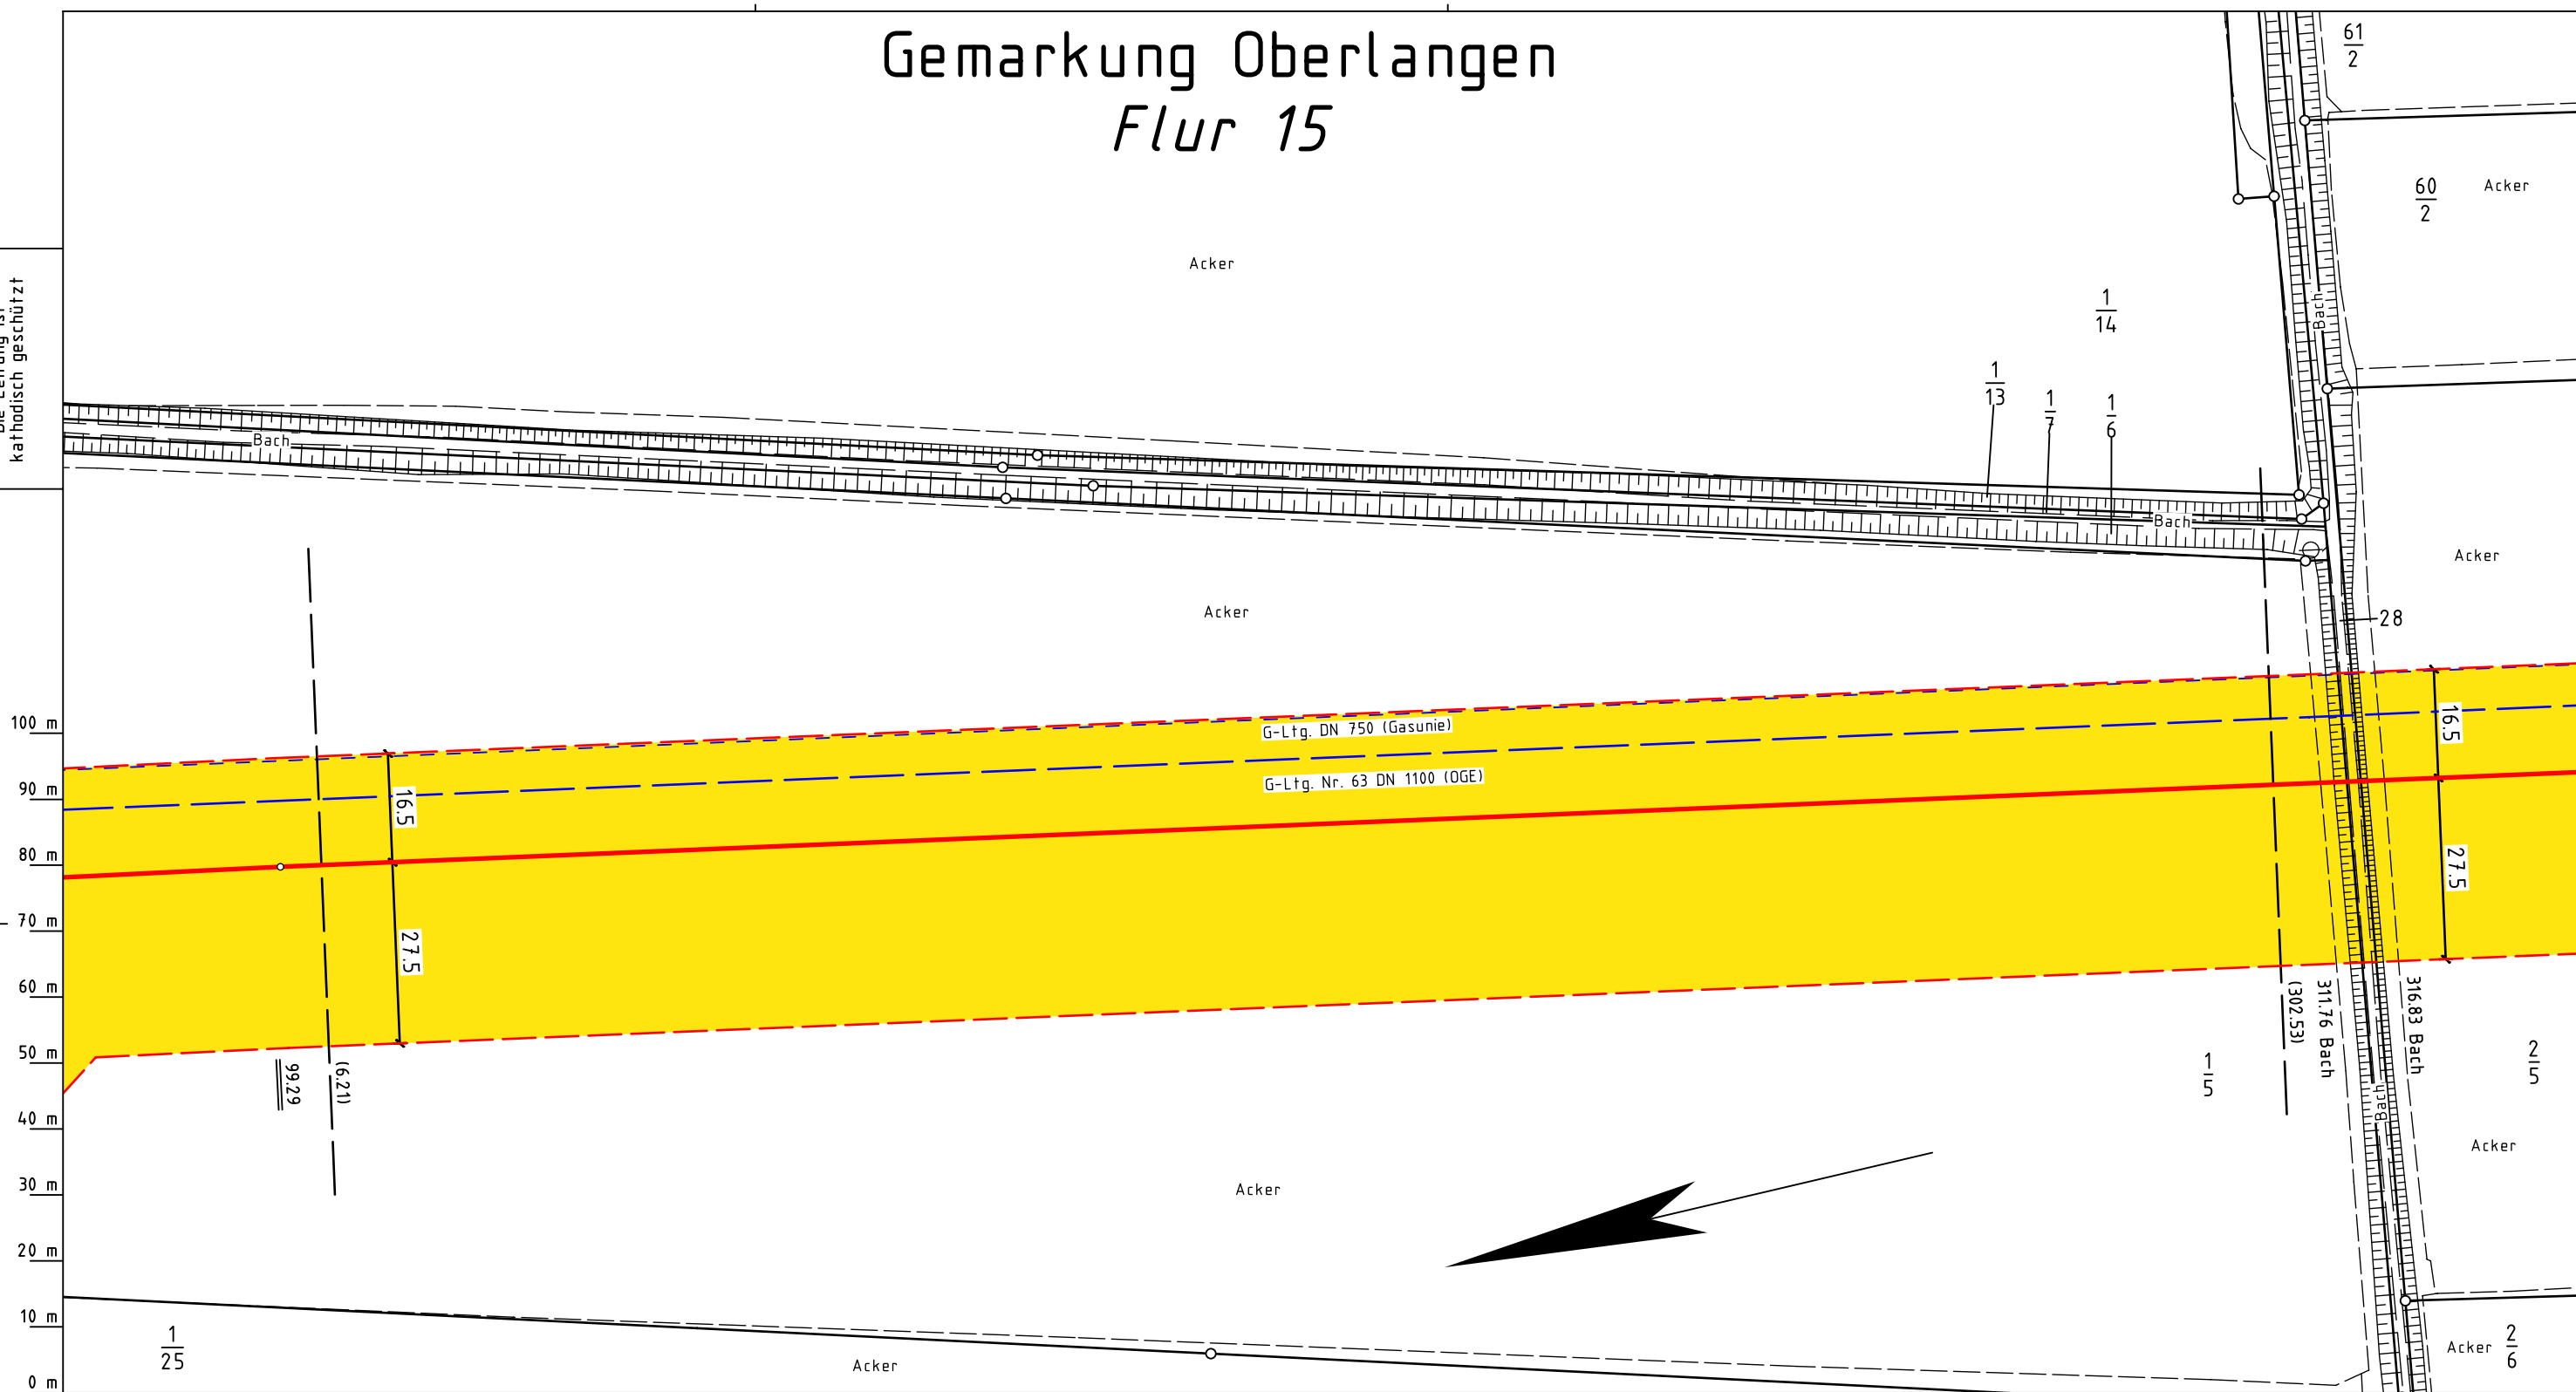

Legende :

- geplante OGE Leitung
- Arbeitsstreifen der geplanten OGE Leitung
- - - Fremdleitung
- Überfahrt / Zufahrt
- Fläche für temporäre Ablaufleitung / Versickerung bei Grundwasserhaltung (kein Oberflächenabtrag, händische Verlegung)
- SMK = Schilderpfahl mit Messkontakt
- ⊗ Schutzgehäuse (LxBXH=1.20x0.40x1.20m)
- ⊙ TE = Tiefenerder
- - - - KKS-Kabel
- TS 56/1
12°34' Darstellung der TS-Punkte mit Nr. und Winkel

Parallel zur Ferngasleitung werden zwei KSR DN40 mit einem dazugehörigen Betriebskabel mit verlegt.

Plan-Berichtigungen				
Rev.	Grund	Angef.	Gepr.	Freigeg.
10				
09				
08				
07				
06				
05				
04				
03				
02				
01				



Leitung: H2ercules Nordsee-Ruhr-Link (NRL III) / Bunde - Wetringen		Proj. Nr. LB - 24066	
Gemarkung: Oberlangen		Ltg. DN 1200	
Gemeinde: Oberlangen		Leitungs-Nr. 503 000 000	
Kreis: Emsland		Maßstab 1 : 1000	
Diesem Plan liegen katasterliche Unterlagen zu Grunde Signatures nach ZVAUT		Blatt-Nr. G 140	
		Anschl.-Blatt 141	

Trassierungsplan

Katasteramt
Original-Maßstab

Anschl.-Blatt 139

Prü- fungen	Trassierungsplan erstellt: 06.12.2024 , NWgeoVerm Engineering GmbH	
	geprüft: 10.12.2024 OGE / TPLP	freigegeben: 11.12.2024 OGE / TPLT