
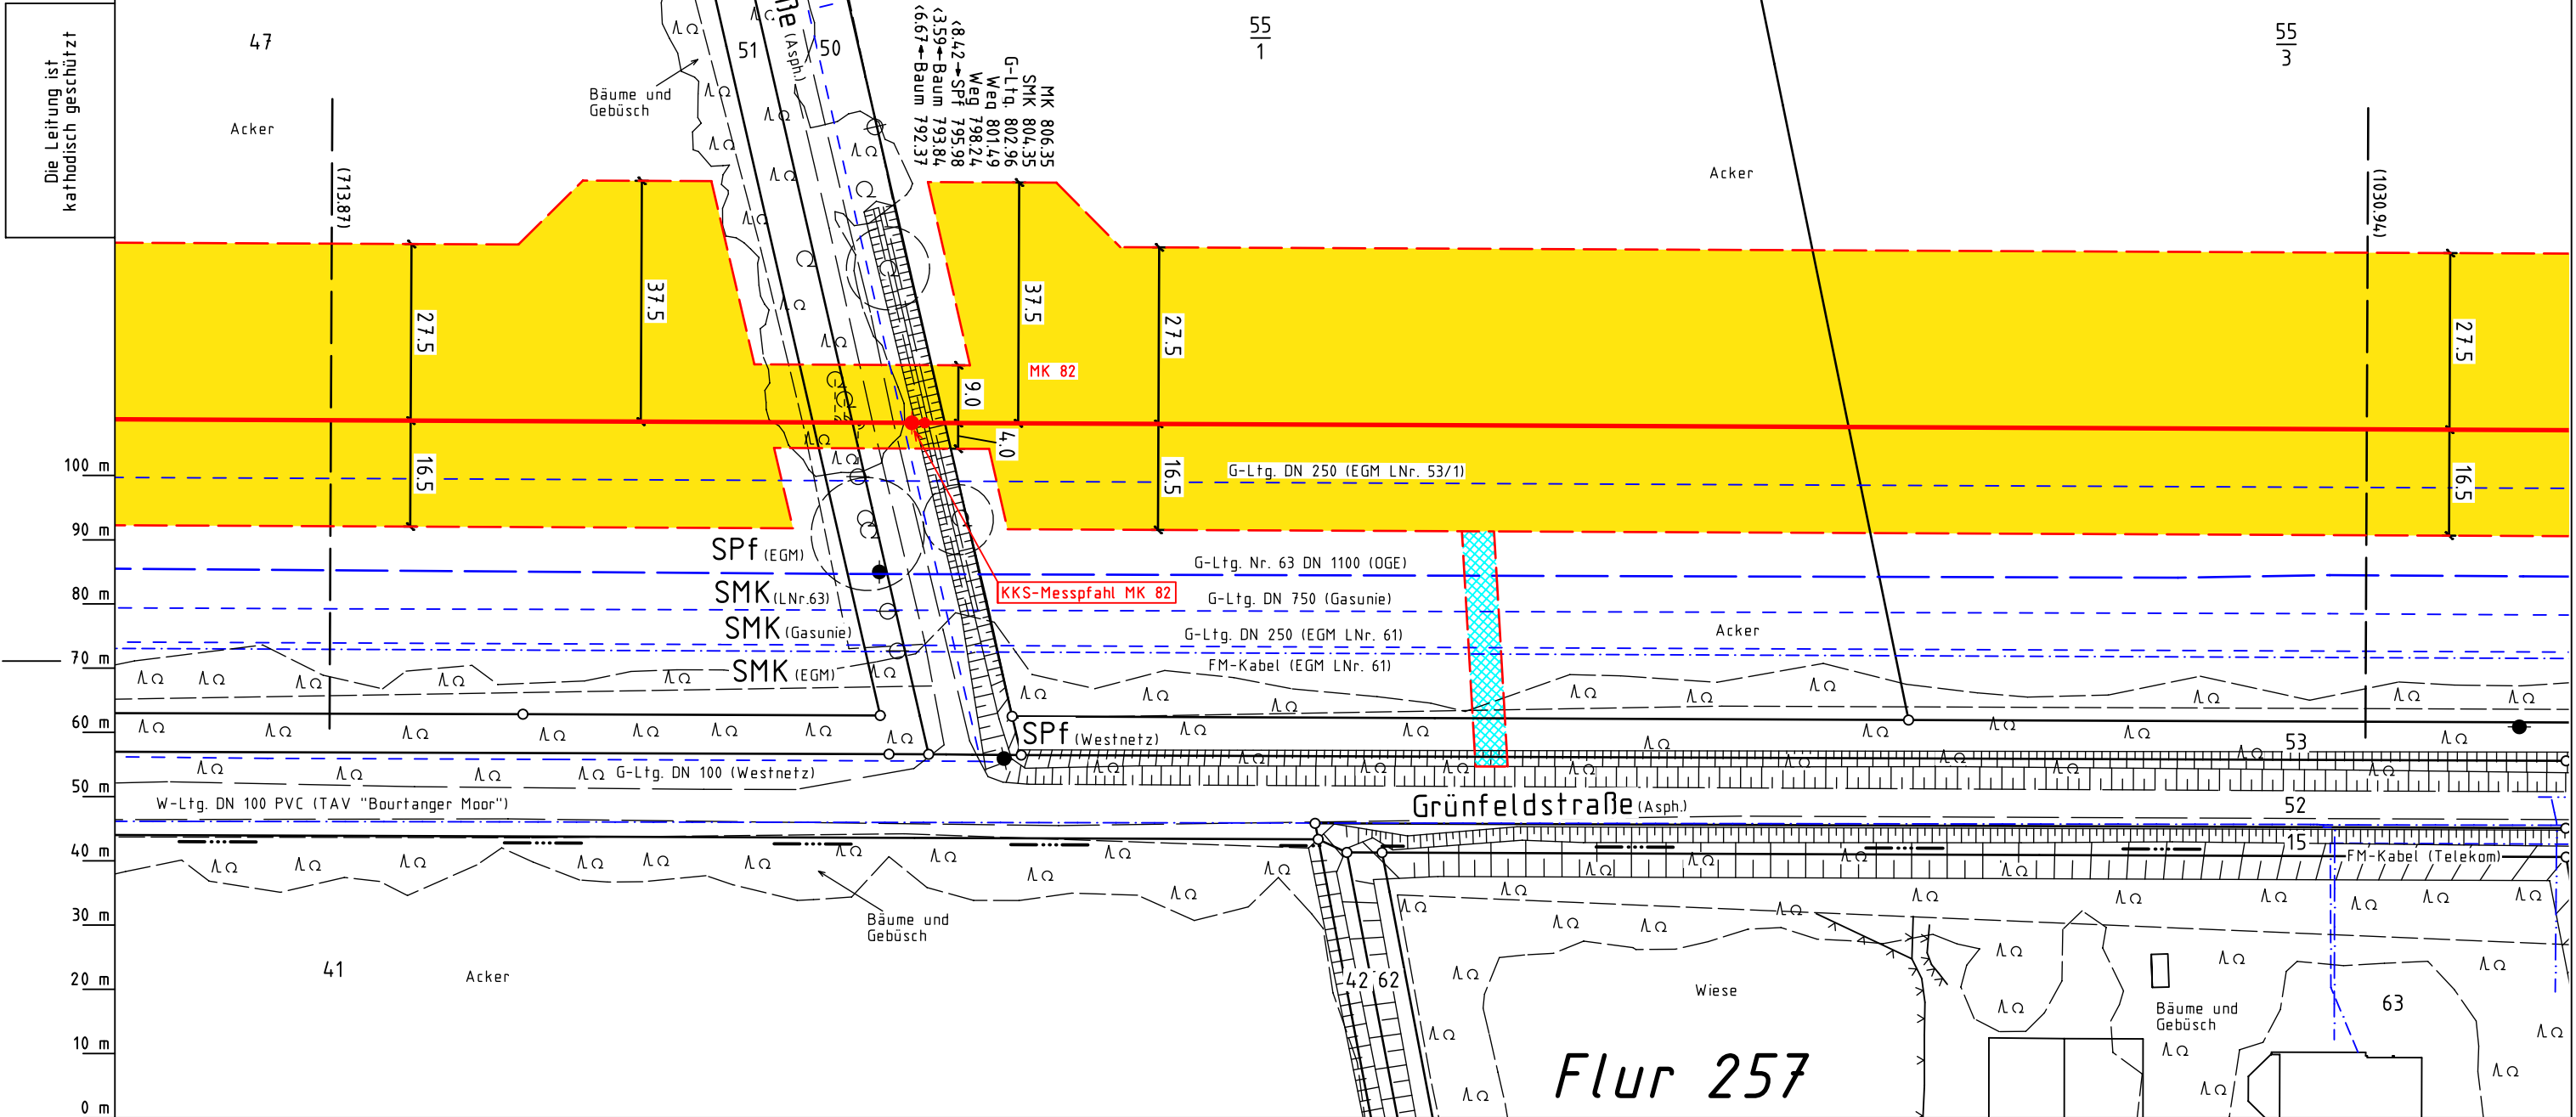


Gemarkung Emslage Flur 72

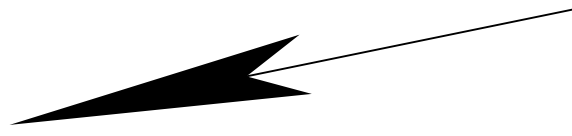

Die Leitung ist
kathodisch geschützt

Legende :

- geplante OGE Leitung
- Arbeitsstreifen der geplanten OGE Leitung
- Fremdleitung
- Überfahrt / Zufahrt
- Fläche für temporäre Ablaufleitung / Versickerung bei Grundwasserhaltung (kein Oberflächenabtrag, händische Verlegung)
- TS 56/1 12°34'
- Darstellung der TS-Punkte mit Nr. und Winkel
- SMK = Schilderpfahl mit Messkontakt
- Schutzgehäuse (LxBXH=1.20x0.40x1.20m)
- TE = Tiefenerder
- KKS-Kabel

Parallel zur Ferngasleitung werden zwei KSR DN40 mit einem dazugehörigen Betriebskabel mit verlegt.

Plan-Berichtigungen				
Rev.	Grund	Angef.	Gepr.	Freigeg.
10				
09				
08				
07				
06				
05				
04				
03				
02				
01				



Leitung:	H2ercules Nordsee-Ruhr-Link (NRL III) / Bunde - Wettringen			Anschl.-Blatt 188
Gemarkung:	Emslage			
Gemeinde:	Meppen, Stadt			
Kreis:	Emsland			
Trassierungsplan				
Diesem Plan liegen katasterliche Unterlagen zu Grunde Signaturen nach ZVAUT				
<div><div>Proj. Nr. LB – 24066</div><div><div>Ltg. DN 1200</div><div>Leitungs-Nr. 503 000 000</div></div><div><div>Maßstab 1 : 1000</div><div>Blatt-Nr. G 187</div></div></div>				

Katasteramt
Original-Maßstab

Anschl.-Blatt 186

Prüfungen	Trassierungsplan erstellt:06.12.2024 , NWgeoVerm Engineering GmbH	
	geprüft: 10.12.2024 OGE / TPLP	freigegeben: 11.12.2024 OGE / TPLT

Anschl.-Blatt 188