


Gemarkung Groß Hesepe  
Flur 6

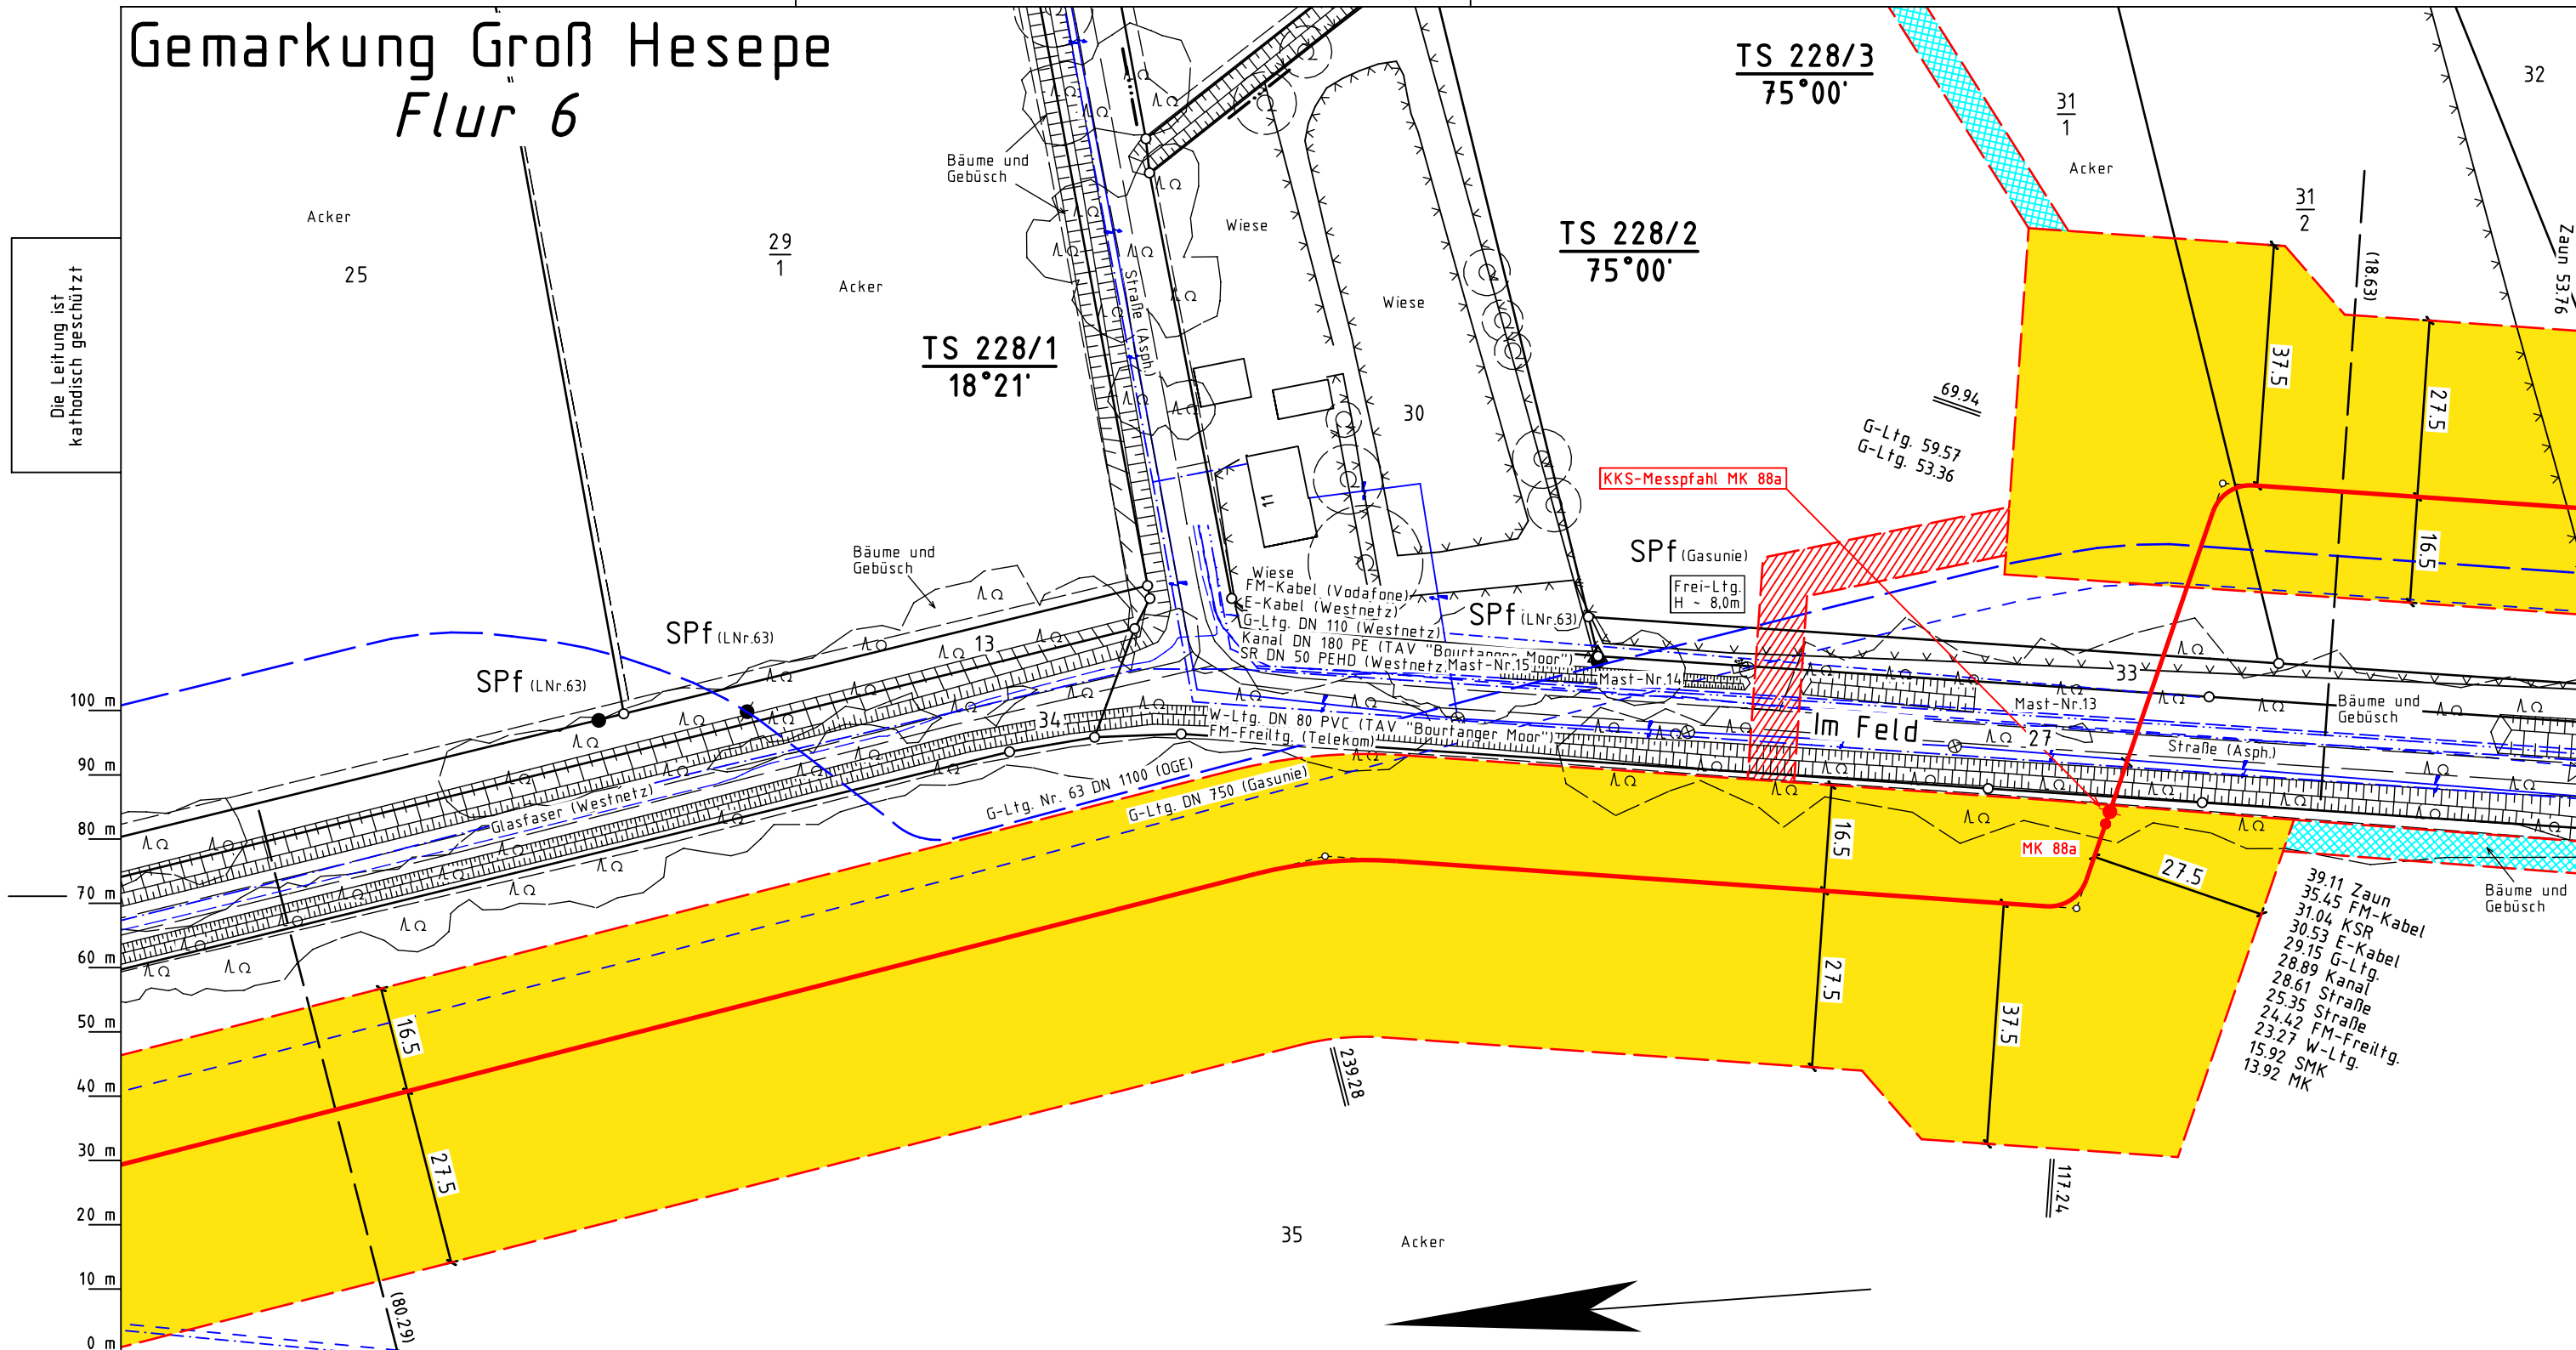

Legende :

- geplante OGE Leitung
- Arbeitsstreifen der geplanten OGE Leitung
- Fremdleitung
- Überfahrt / Zufahrt
- Fläche für temporäre Ablaufleitung / Versickerung bei Grundwasserhaltung (kein Oberflächenabtrag, händische Verlegung)
- TS 56/1 12°34'
- SMK = Schilderpfahl mit Messkontakt
- Schutzgehäuse (LxBXH=1.20x0.40x1.20m)
- TE = Tiefenerder
- KKS-Kabel
- Darstellung der TS-Punkte mit Nr. und Winkel

Parallel zur Ferngasleitung werden zwei KSR DN40 mit einem dazugehörigen Betriebskabel mit verlegt.

| Plan-Berichtigungen |       |        |       |          |
|---------------------|-------|--------|-------|----------|
| Rev.                | Grund | Angef. | Gepr. | Freigeg. |
| 10                  |       |        |       |          |
| 09                  |       |        |       |          |
Leitung: H2ercules Nordsee-Ruhr-Link (NRL III) / Bunde - Wetringen  
Gemarkung: Groß Hesepe  
Gemeinde: Geeste  
Kreis: Emsland

Trassierungsplan

Diesem Plan liegen katasterliche Unterlagen zu Grunde Signaturen nach ZVAUT

| Proj. Nr.  |              |
|------------|--------------|
| LB - 24066 |              |
| Ltg. DN    | Leitungs-Nr. |
| 1200       | 503 000 000  |
| Maßstab    | Blatt-Nr.    |
| 1 : 1000   | G 228        |

Katasteramt  
Original-Maßstab

Anschl.-Blatt 227

Anschl.-Blatt 229

|           |  |                                    |
|-----------|--|------------------------------------|
| Prüfungen | Trassierungsplan erstellt: 06.12.2024 , NWgeoVerm Engineering GmbH |                                    |
|           | geprüft: 10.12.2024 OGE / TPLP                                     | freigegeben: 11.12.2024 OGE / TPLT |