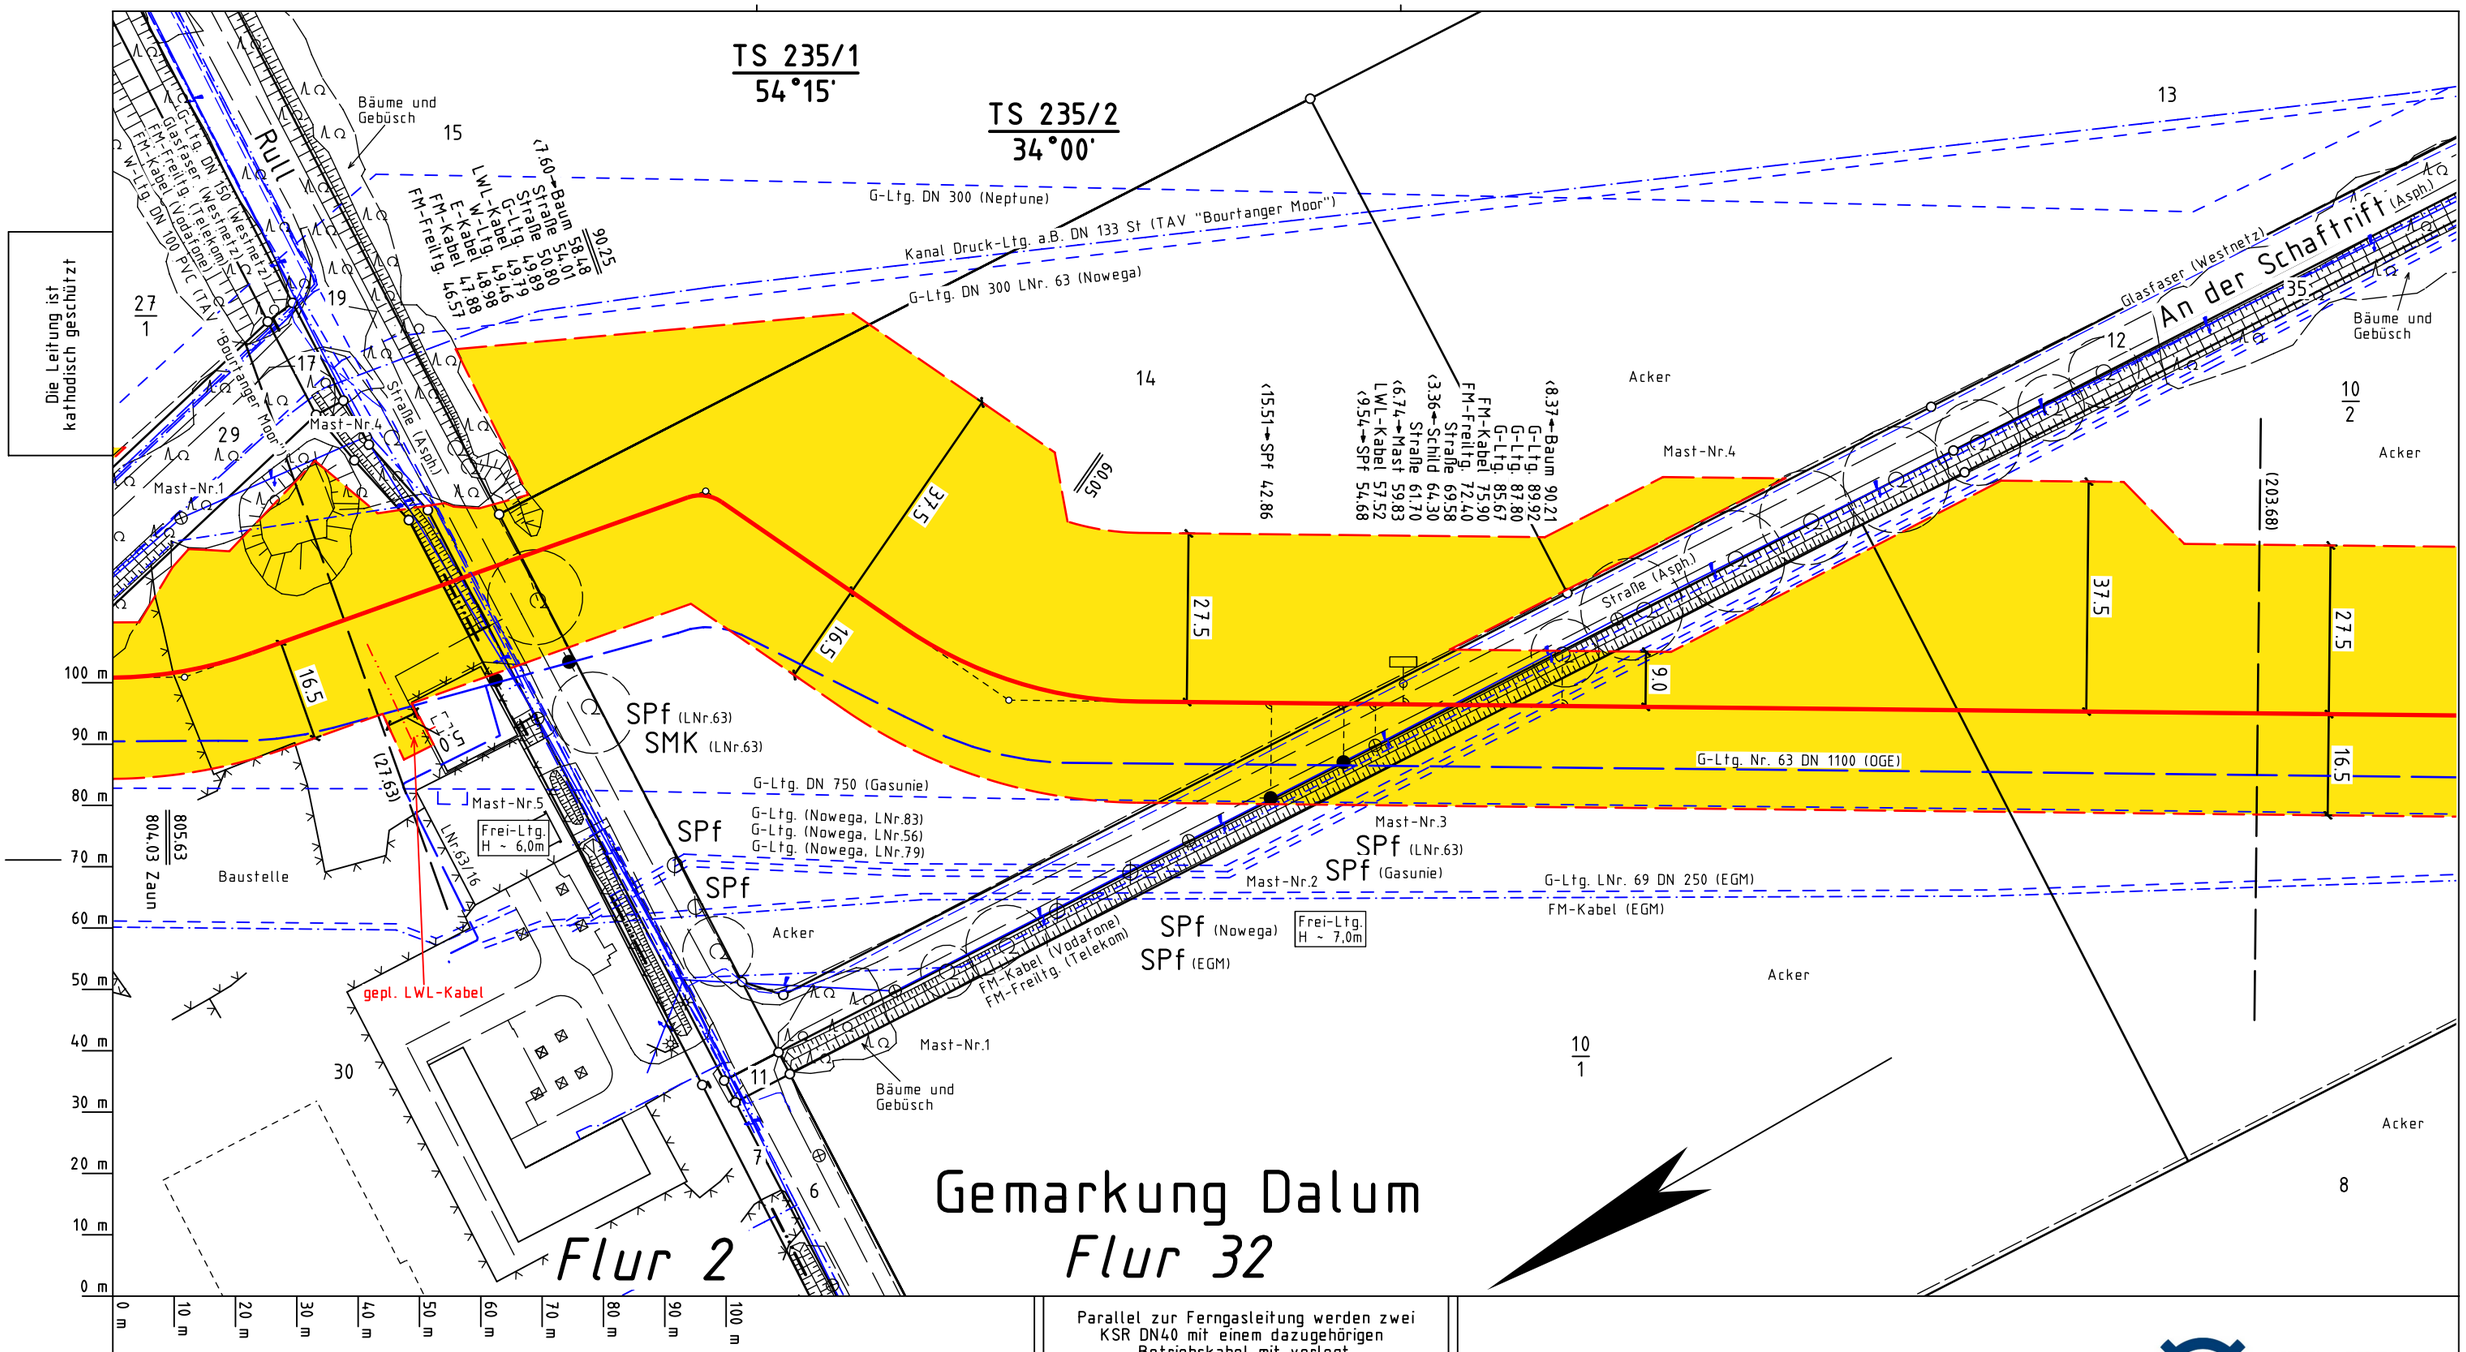

Legende :

- geplante OGE Leitung
- Arbeitsstreifen der geplanten OGE Leitung
- Fremdleitung
- Überfahrt / Zufahrt
- Fläche für temporäre Ablaufleitung / Versickerung bei Grundwasserhaltung (kein Oberflächenabtrag, händische Verlegung)
- TS 56/1 12°34' Darstellung der TS-Punkte mit Nr. und Winkel
- SMK = Schilderpfahl mit Messkontakt
- Schutzgehäuse (LxBXH=1.20x0.40x1.20m)
- TE = Tiefenerder
- KKS-Kabel

Parallel zur Ferngasleitung werden zwei KSR DN40 mit einem dazugehörigen Betriebskabel mit verlegt.

Plan-Berichtigungen

Rev.	Grund	Angef.	Gepr.	Freigeg.
10				
09				
08				
07				
06				
05				
04				
03				
02				
01				

OGE

Leitung:	H2ercules Nordsee-Ruhr-Link (NRL III) / Bunde - Wettringen
Gemarkung:	Dalum
Gemeinde:	Geeste
Kreis:	Emsland

Trassierungsplan

Proj. Nr.	
LB – 24066	
Ltg. DN	Leitungs-Nr.
1200	503 000 000
Maßstab	Blatt-Nr.
1 : 1000	G 235

Diesem Plan liegen katasterliche Unterlagen zu Grunde Signaturen nach ZVAUT

Prüfungen: Trassierungsplan erstellt: 06.12.2024 , NWgeoVerm Engineering GmbH
geprüft: 10.12.2024 OGE / TPLP
freigegeben: 11.12.2024 OGE / TPLT

Anschl.-Blatt 234

Anschl.-Blatt 236

Katasteramt Original-Maßstab